

Na temelju članka 86. stavka 3. Zakona o prostornom uređenju (NN 153/13, 65/17, 114/18, 39/19) i članka 39. Statuta Općine Fažana (Službene novine Istarske županije 10/13), Općinsko vijeće Općine Fažana, na sjednici održanoj 25.02.2020. godine, donijelo je

**ODLUKU O IZMJENI ODLUKE  
o izradi Izmjena i dopuna Urbanističkog plana uređenja Nogometni centar (R8<sub>1</sub>)**

**Članak 1.**

Donosi se Odluka o izmjeni odluke o izradi Izmjena i dopuna Urbanističkog plana uređenja Nogometni centar (R8<sub>1</sub>) (Službene novine Istarske županije 16/19).

**Članak 2.**

U članku 4. iza teksta “Prostornim planom uređenja Općine Fažana,” dodaje se tekst: “radi smanjivanja njegova područja obuhvata,”.

**Članak 3.**

U članku 5. iza teksta “odnosi se na” dodaje se tekst: “smanjeni”.

**Članak 4.**

Smanjeni obuhvat Plana prikazan je na grafičkom prikazu koji je sastavni dio ove Odluke, kojim se zamjenjuje grafički prikaz iz Odluke o izradi Izmjena i dopuna Urbanističkog plana uređenja Nogometni centar (R8<sub>1</sub>).

Ostali dijelovi Odluke o izradi Izmjena i dopuna Urbanističkog plana uređenja Nogometni centar (R8<sub>1</sub>) ostaju nepromijenjeni.

**Članak 5.**


Ova Odluka stupa na snagu osmoga dana od dana objave u Službenim novinama Istarske županije.

**Klasa: 350-02/20-01/6  
Ur.broj: 2168/08-03/00-20-1  
Fažana, 25.02.2020.**

**Predsjednik Općinskog vijeća  
Aleksej Mišan**



# PRILOG: OBUHVAT PLANA

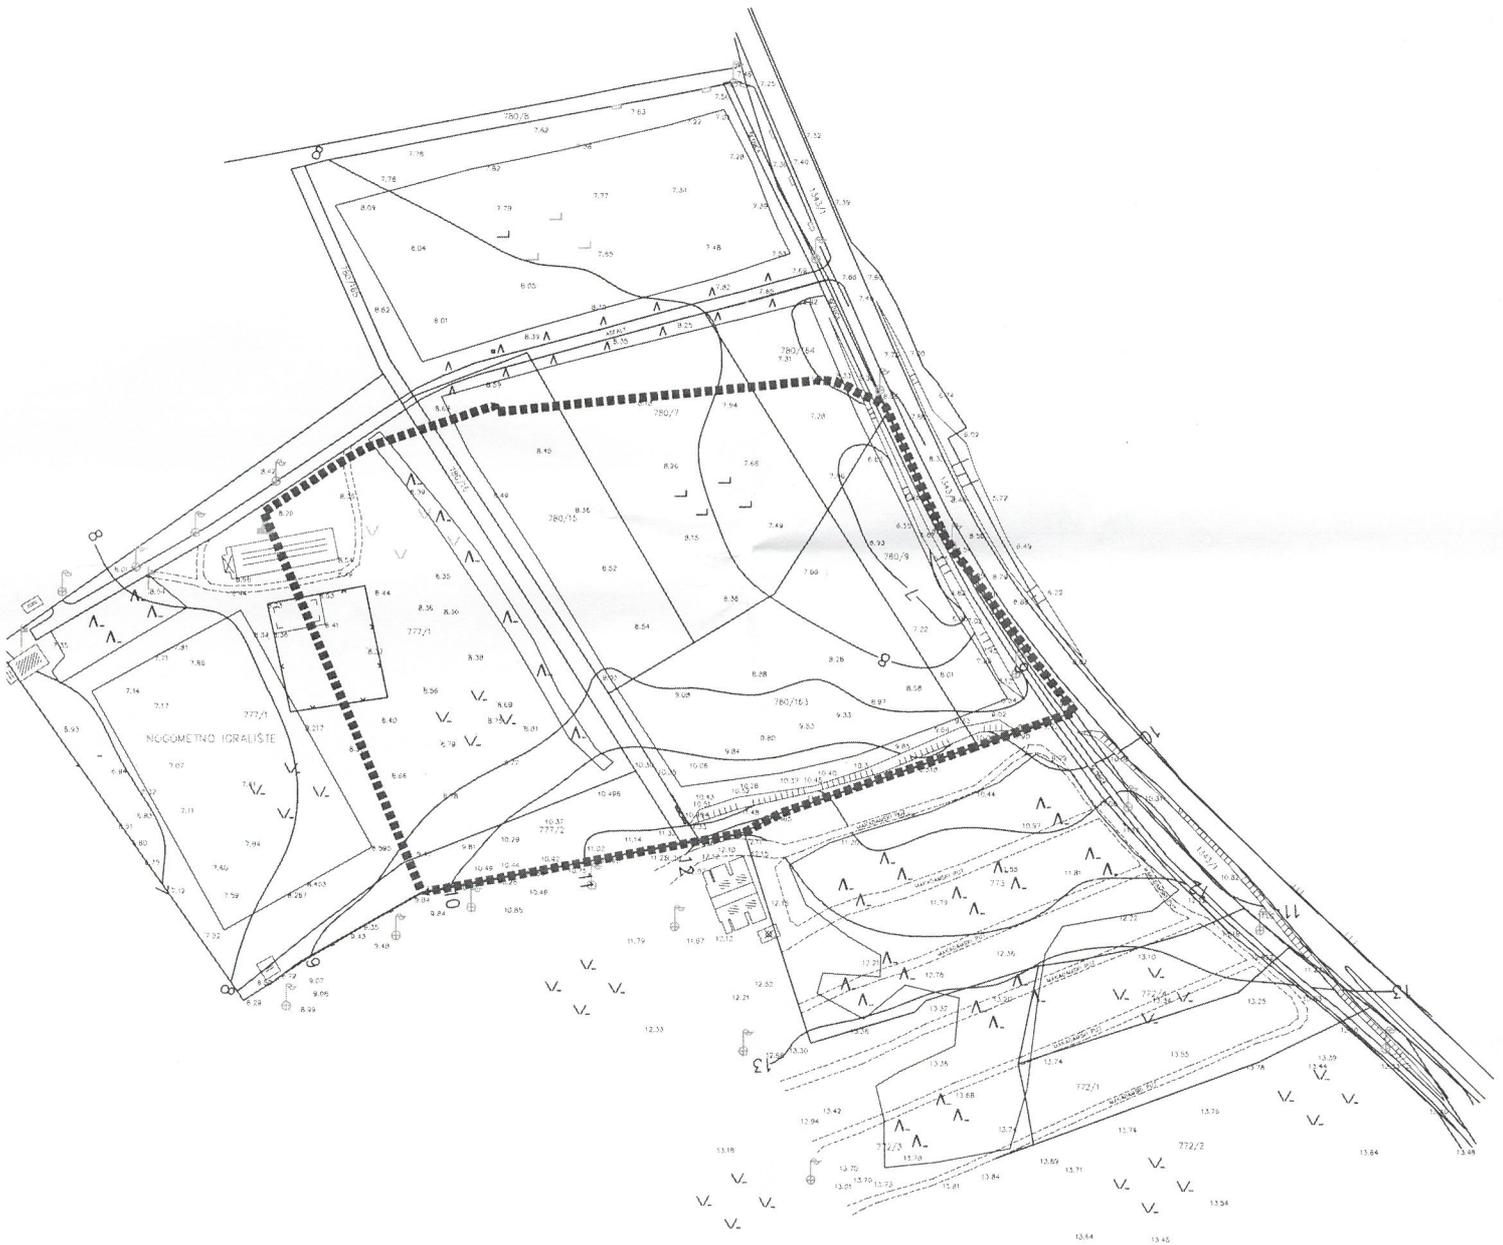

Na temelju članka 86. stavka 3. Zakona o prostornom uređenju (NN 153/13, 65/17, 114/18, 39/19) i članka 39. Statuta Općine Fažana (Službene novine Istarske županije 10/13), Općinsko vijeće Općine Fažana, na sjednici održanoj 11.09.2019. godine, donijelo je

## **ODLUKU**

### **o izradi Izmjena i dopuna Urbanističkog plana uređenja Nogometni centar (R8<sub>1</sub>)**

#### **I OPĆE ODREDBE**

##### **Članak 1.**

Donosi se Odluka o izradi Izmjena i dopuna Urbanističkog plana uređenja naselja Nogometni centar (R8<sub>1</sub>).

##### **Članak 2.**

Odlukom o izradi Izmjena i dopuna Urbanističkog plana uređenja naselja Nogometni centar (R8<sub>1</sub>) (u nastavku teksta: Plan) utvrđuje se pravna osnova za izradu i donošenje Plana, razlozi za donošenje Plana, obuhvat Plana, sažeta ocjena stanja u obuhvatu Plana, ciljevi i programska polazišta za izradu Plana, popis sektorskih strategija, planova, studija i drugih dokumenata propisanih posebnim zakonima kojima, odnosno u skladu s kojima se utvrđuju zahtjevi za izradu Plana, način pribavljanja stručnih rješenja, popis javnopravnih tijela određenih posebnim propisima koja daju zahtjeve za izradu Plana, te drugih sudionika korisnika prostora koji trebaju sudjelovati u izradi Plana, rokovi za izradu Plana, te izvori financiranja Plana.

#### **II PRAVNA OSNOVA ZA IZRADU I DONOŠENJE PLANA**

##### **Članak 3.**

Plan se izrađuje u skladu s odredbama Zakona o prostornom uređenju (NN 153/13, 65/17, 114/18, 39/19) i Pravilnikom o sadržaju, mjerilima kartografskih prikaza, obveznim prostornim pokazateljima i standardu elaborata prostornih planova (NN 106/98, 39/04, 45/04, 163/04, 9/11), u dijelu kojim se propisuju pravna pravila koja se odnose na sadržaj, mjerila kartografskih prikaza, obvezne prostorne pokazatelje i standard elaborata prostornih planova.

Sukladno odredbama Prostornog plana uređenja Općine Fažana (Službene novine Istarske županije 10/06, 9/08, 3/09, 1/14, 1/16), donijet je Urbanistički plan uređenja Nogometni centar (R8<sub>1</sub>) (Službene novine Istarske županije 6/15), te se pristupa izradi izmjena i dopuna istog, odnosno izradi Plana.

Nositelj izrade Plana je Jedinostveni upravni odjel Općine Fažana.

#### **III RAZLOZI ZA DONOŠENJE PLANA**

##### **Članak 4.**

Izradi Plana pristupa se radi njegova usklađenja s Prostornim planom uređenja Općine Fažana, te radi preispitivanja prometnog rješenja unutar obuhvata Plana, te u svezi s tim djelomične preraspodjele dijelova građevne čestice sportsko rekreacijske namjene na području

obuhvata Plana. Posljedično tome, potrebno je izvršiti usklađenje dijela rješenja elektroničke komunikacijske i komunalne infrastrukture područja obuhvata Plana.

#### **IV OBUHVAT PLANA**

##### **Članak 5.**

Područje obuhvata Plana odnosi se na obuhvat važećeg Urbanističkog plana uređenja Nogometni centar (R8<sub>1</sub>) u skladu s Prostornim planom uređenja Općine Fažana. Sve predviđene izmjene iz članka 4. ove Odluke obuhvatit će se elaboratom Izmjena i dopuna Urbanističkog plana uređenja naselja Nogometni centar (R8<sub>1</sub>) u tekstualnom dijelu - odredbama za provedbu plana, u kartografskim prikazima grafičkog dijela plana, te u obrazloženju plana.

Obuhvat Plana prikazan je na grafičkom prikazu koji je sastavni dio ove Odluke.

#### **V SAŽETA OCJENA STANJA U OBUHVATU PLANA**

##### **Članak 6.**

Područje obuhvata Plana, sukladno Prostornom planu uređenja Općine Fažana, jest neizgrađeni uređeni dio građevinskog područja naselja sportsko rekreacijske namjene - nogometni centar - R8<sub>1</sub>. Shodno tome, područje obuhvata Plana nije u svim dijelovima opremljeno prometnom, elektroničkom komunikacijskom i komunalnom infrastrukturom.

Čitavo područje obuhvata Plana nalazi se unutar prostora ograničenja zaštićenog obalnog područja mora.

#### **VI CILJEVI I PROGRAMSKA POLAZIŠTA ZA IZRADU PLANA**

##### **Članak 7.**

- U sklopu izrade Plana potrebno je ostvariti sljedeće ciljeve:
- uskladiti Urbanistički plan uređenja naselja Nogometni centar (R8<sub>1</sub>) s Prostornim planom uređenja Općine Fažana, Zakonom o prostornom uređenju i drugim važećim propisima,
  - uskladiti grafički dio Urbanističkog plana uređenja naselja Nogometni centar (R8<sub>1</sub>) s Uredbom o informacijskom sustavu prostornog uređenja (NN 115/15),
  - preispitati prometno rješenje unutar obuhvata Plana, te u svezi s tim djelomično preraspodjeliti dijelova građevne čestice sportsko rekreacijske namjene na području obuhvata Plana, a posljedično tome izvršiti usklađenje dijela rješenja elektroničke komunikacijske i komunalne infrastrukture područja obuhvata Plana.

Slijedom navedenog, izvršit će se izmjena i dopuna, odnosno usklađenje svih dijelova (tekstualnog, grafičkog i obrazloženja) Urbanističkog plana uređenja naselja Nogometni centar (R8<sub>1</sub>).

#### **VII POPIS SEKTORSKIH STRATEGIJA, PLANOVA, STUDIJA, I DRUGIH DOKUMENATA PROPISANIH POSEBNIM ZAKONIMA KOJIMA, ODNOSNO U SKLADU S KOJIMA SE UTVRĐUJU ZAHTJEVI ZA IZRADU PLANA**

## Članak 8.

Za izradu Plana ne predviđa se izrada posebnih stručnih podloga. U izradi će se koristiti sva raspoloživa dokumentacija prostora koju iz područja svog djelokruga osiguravaju javnopravna tijela, kao i sva raspoloživa dokumentacija u posjedu nositelja izrade Plana, a osobito:

- Prostorni plan Istarske županije (Službene novine Istarske županije 2/02, 1/05, 4/05, 14/05 - pročišćeni tekst, 10/08, 7/10, 16/11 - pročišćeni tekst, 13/12, 9/16, 14/16 - pročišćeni tekst)
- Prostorni plan uređenja Općine Fažana (Službene novine Istarske županije 10/06, 9/08, 3/09, 1/14, 1/16).

Ukoliko se tijekom izrade Plana ukaže potreba i za drugim stručnim podlogama od značaja za prostorno plansko uređenje, pristupit će se izradi istih.

Plan će se izraditi u digitalnom obliku, na topografsko - katastarskoj podlozi u HTRS sustavu, u mjerilu 1:1000.

## VIII NAČIN PRIBAVLJANJA STRUČNIH RJEŠENJA

### Članak 9.

Stručno rješenje izradit će stručni izradivač u suradnji s nositeljem izrade Plana.

## IX POPIS JAVNOPRAVNIH TIJELA ODRĐENIH POSEBNIM PROPISIMA, KOJA DAJU ZAHTJEVE ZA IZRADU PLANA, TE DRUGIH SUDIONIKA KOJI ĆE SUDJELOVATI U IZRADI PLANA

### Članak 10.

U postupku izrade i donošenja Plana tražit će se zahtjevi za izradu Plana (prijedlozi, podaci, planske smjernice, propisani dokumenti i drugi akti prema posebnim propisima) od sljedećih javnopravnih tijela:

- Ministarstvo graditeljstva i prostornog uređenja, Zagreb, Republike Austrije 20
- Ministarstvo zaštite okoliša i prirode, Zagreb, R. Austrije 14
- Ministarstvo poljoprivrede, Zagreb, Ulica Grada Vukovara 78
- Ministarstvo kulture, Konzervatorski odjel u Puli, Grada Graza 2
- Ministarstvo kulture, Uprava za zaštitu prirode, Zagreb, Runjaninova 2
- Ministarstvo obrane Republike Hrvatske, Uprava za materijalne resurse, Zagreb, Trg Kralja Petra Krešimira IV/1
- Ministarstvo regionalnog razvoja i fondova EU, Zagreb, Račkog 6
- Ministarstvo unutarnjih poslova, Policijska uprava Istarska, Pula, Trg Republike 1
- Ministarstvo državne imovine, Zagreb, Dežmanova 10,
- Državna uprava za zaštitu i spašavanje, Područni ured Pazin, Pazin, M. B. Rašana 7
- Istarska županija, Upravni odjel za održivi razvoj, Pula, Flanatička 29
- Istarska županija, Upravni odjel za decentralizaciju, lokalnu i područnu (regionalnu) samoupravu, prostorno uređenje i gradnju, Pula, Riva 8
- Zavod za prostorno uređenje Istarske županije, Pula, Riva 8

- Zavod za javno zdravstvo Istarske županije, Pula, Nazorova 23
- Hrvatske vode, VGO za vodno područje slivova Sjevernog Jadrana, Rijeka, Đure Šporera 3
- Hrvatske šume, Uprava šuma Buzet, Naselje Goričica 2
- Državna geodetska uprava, Ured za katastar Pula, Forum 13
- Hrvatske ceste d.o.o., Zagreb, Vončinina 3
- Županijska uprava za ceste Istarske Županije, Pazin. M. B. Rašana 2/4
- HAKOM - Hrvatska regulatorna agencija za mrežne djelatnosti, Zagreb, Roberta Frangeša Mihanovića 9
- Vodovod Pula d.o.o., Pula, Radićeva 9
- HEP - ODS d.o.o., Elektroistra Pula, Pula, Vergerijeva 6
- Pula Herculanea d.o.o., Pula, Trg I. Istarske brigade 14
- Pragrande d.o.o., Pula, Trg I. Istarske brigade 14
- Plinara d.o.o., Pula, Industrijska 17
- Ured državne uprave u Istarskoj županiji, Služba za gospodarstvo, Pula, Splitska 14

Ako se tijekom provedbe aktivnosti vezanih uz izradu Plana ukaže potreba, u postupak izrade moguće je uključiti i druge sudionike.

## X ROKOVI

### Članak 11.

- Za izradu Plana određuju se sljedeći rokovi:
- za izradu Nacrta prijedloga Plana - rok od 30 dana od isteka roka dostave zahtjeva javnopravnih tijela,
  - za provođenje javnog uvida (javne rasprave) u Prijedlog Plana - rok od 15 dana,
  - za izradu Nacrta konačnog prijedloga Plana - rok od 15 dana od provedenog javnog uvida (javne rasprave) i isteka roka za dobivanje mišljenja javnopravnih tijela i pravnih osoba određenih posebnim propisima,

Rok za dostavu zahtjeva za izradu Plana javnopravnih tijela iz članka 10. ove Odluke iznosi 20 dana od dana zaprimanja zahtjeva.

## XI. IZVORI FINANCIRANJA

### Članak 12.

Izrada Plana financirat će se iz sredstava Proračuna Općine Fažana.

## XII ZAVRŠNA ODREDBA

### Članak 13.

Ova Odluka stupa na snagu osmoga dana od dana objave u Službenim novinama Istarske županije.

Klasa: 361-01/19-01/26  
 Urbroj: 2168/08-03/00-19-1  
 Fažana, 11.09.2019.



Predsjednik Općinskog vijeća  
 Aleksej Mišan

# PRILOG: OBUHVAT PLANA

