



REPUBLIKA HRVATSKA  
OSJEČKO-BARANJSKA ŽUPANIJA  
GRAD NAŠICE  
Gradsko vijeće

Na temelju članka 86. i 113. *Zakona o prostornom uređenju* („Narodne novine“, br. 153/13.) i članka 33. *Statuta Grada Našica* („Službeni glasnik Grada Našica“, br. 6/09., 4/12., 1/13. i 2/13. – pročišćeni tekst), Gradsko vijeće Grada Našica, na 21. sjednici, održanoj 26. listopada 2016. godine, donijelo je

**ODLUKU**

**o izradi Urbanističkog plana uređenja Našica i stavljanja izvan snage  
Provedbenog urbanističkog plana „Šipovac“ Našice**

**OPĆE ODREDBE**

Članak 1.

Donosi se Odluka o izradi Urbanističkog plana uređenja Našica i stavljanja izvan snage Provedbenog urbanističkog plana „Šipovac“ Našice („Službeni glasnik Općine Našice“, br. 6/90., u daljnjem tekstu: Odluka).

Članak 2.

Nositelj izrade odgovoran za postupak izrade Urbanističkog plana uređenja Našica i stavljanja izvan snage Provedbenog urbanističkog plana „Šipovac“ Našice (u daljnjem tekstu: Plana) je Upravni odjel za komunalni sustav, prostorno uređenje i zaštitu okoliša Grada Našica.

**PRAVNA OSNOVA ZA IZRADU I DONOŠENJE PLANA**

Članak 3.

Odluka se donosi temeljem članka 86. i 113. *Zakona o prostornom uređenju* (u daljnjem tekstu: *Zakona*) i članka 177., 178. i 179. Odredbi za provođenje *Prostornog plana uređenja Grada Našica* („Službeni glasnik Grada Našica“, br. 11/06., 2/10. i 8/15., u daljnjem tekstu: *PPUGN-a*).

**RAZLOZI DONOŠENJA PLANA**

Članak 4.

Razlog za donošenje Plana je obveza utvrđena člankom 177. *PPUGN-a*, proizašla

prvenstveno iz članka 79. stavka 1. *Zakona*, koji propisuje da se urbanistički plan donosi obvezno za neuređene dijelove građevinskog područja. U *PPUGN-u*, na kartografskom prikazu 4.0., *Građevinska područja naselja Našice i Markovac Našički – pregledna karta*, kao neuređena zemljišta na području Našica označena su područja:

- između Ulice kralja Petra Krešimira IV. (DC2) i gradskog naselja Šipovac
- obuhvat *Provedbenog urbanističkog plana „Šipovac“ Našice* (u daljnjem tekstu: *PUP-a*)
- sjeverno i južno od kružnog toka kod autobusnog kolodvora
- sjeveroistočno od naselja Urbarija
- obuhvat *Detaljnog plana uređenja „Centar naselja Urbarija“ u Našicama* („Službeni glasnik Grada Našica“, br. 4/12. i 5/12., u daljnjem tekstu: *DPU-a*), područje koje nije predmet ovog Plana i za koje *DPU* ostaje na snazi i po donošenju Plana
- istočno od Ulice M. Špicera, jugoistočni dio naselja A. Cesarca
- između željezničke pruge i auto-poligona

Plan, osim neuređenih dijelova građevinskog područja Našica (s izuzetkom područja obuhvata *DPU-a*), obuhvaća i ostalo središnje gradsko područje te je sama potreba za izradom urbanističkog plana koji će cijelo područje planirati na detaljniji način nego što je to moguće *PPUGN-om*, također razlog za izradu ovog Plana.

Dodatni razlog za izradu Plana je i revalorizacija *PUP-a*, s obzirom da je on donesen 1990. godine i prema njemu nije ništa izvedeno, a od donošenja je proteklo 26 godina.

Uz to, potrebno je i revalorizirati Nacrt prijedloga *Urbanističkog plana uređenja grada Našica* (u daljnjem tekstu: *UPUGN-a*), plana čija je izrada započela 2002. godine, sukladno prijašnjoj zakonskoj regulativi i znatno šireg obuhvata, ali je izrada istog, zbog izmjene zakonske regulative, zaustavljena do izrade *II. izmjena i dopuna Prostornog plana uređenja Grada Našica*, kao plana višeg reda. Isti je, sukladno novim zakonskim propisima i uvjetima, znatno smanjio obuhvat *UPUGN-a*, odnosno propisao donošenje dodatnih urbanističkih planova. Postupak izrade *UPUGN-a* privremeno je obustavljen zbog usklađenja obuhvata i odredbi s *PPUGN-om*, a prekinut 1. siječnja 2016., istekom roka od dvije godine od stupanja na snagu *Zakona* (članak 202.), u kojem nije objavljena javna rasprava.

## **OBUH VAT PLANA**

### **Članak 5.**

Obuhvat Plana vidljiv je na grafičkom prilogu, koji je i sastavni dio ove Odluke.

Iz obuhvata Plana izuzeto je područje na kojem je na snazi *DPU* i isto se neće obrađivati u Planu, već će Plan akceptirati planska rješenja *DPU-a*, osobito u pogledu priključenja infrastrukture na okolno područje.

Ukupna površina obuhvata Plana je oko 415 ha.

## **SAŽETA OCJENA STANJA U OBUHVATU PLANA**

### **Članak 6.**

U obuhvatu Plana izgradnja se uglavnom odvijala uz glavne gradske prometnice te se grad širio „zrakasto“ uz njih. Tek se u drugoj polovici dvadesetog stoljeća krenulo s izgradnjom relativno neizgrađenih područja unutar prometnica. Od sedamdesetih godina pokrenuta je izrada prostornih planova koji su obuhvaćali područje grada, prvo *GUP-a Našice*

za cijelo područje grada te kasnija izrada niza detaljnijih planova, za područja koji su bila u obuhvatu Plana, kao što su: *A. Cesarec, Urbarija, Centar, Autobusni kolodvor te Zaštićeni park i SRC-e Našice*, ali su ona sukladno kasnijoj zakonskoj regulativi stavljena izvan snage.

Unutar granica obuhvata Plana na snazi su *PUP* i *DPU*, oba plana za neuređene dijelove građevinskog područja. S obzirom na protek vremena od donošenja *PUP-a* i činjenicu da po njemu nije ništa izvedeno, isti se mora revalorizirati te se donošenjem Plana *PUP* stavlja izvan snage. *DPU* je donesen 2012. i predstavlja kvalitetno prostorno rješenje centralnog dijela naselja Urbarija te ostaje na snazi i dalje. Plan ne uključuje područje obuhvata *DPU-a*, ali uvažava njegove planske postavke u postupku izrade Plana.

Središnje gradsko područje Našica u obuhvatu Plana većinom je izgrađeno građevinsko područje, s manjim dijelom uređenog, ali neizgrađenog građevinskog područja. Plan obuhvaća i neuređene dijelove građevinskog područja Našica, navedene u članku 4. stavku 1. ove Odluke.

Veći dio izgrađenog građevinskog područja zauzima obiteljska stambena izgradnja, dok su u centralnom dijelu većinom višestambene i poslovne građevine te građevine javne namjene. Plan obuhvaća i zaštićeni Park oko dvorca u Našicama (56,08 ha), koji se dijelom preklapa i s kulturno-povijesnom cjelinom grada, unutar koje su i zaštićeni spomenici kulture, kao što su veliki i mali dvorac, franjevačka crkva sa samostanom te arheološko nalazište samostan Klarisa. U obuhvatu Plana su i sljedeća kulturna dobra: Kapela Pejačević u Ulici Vladimira Nazora (zapadno od groblja), Vila Gröger na Trgu Isidora Kršnjavog, Židovsko groblje u Ulici Mavre Špicera i arheološko nalazište Ulica Ruđera Boškovića – uz prugu. U obuhvatu Plana su i relativno velika područja koja su *PPUGN-om* planirana kao rekreacijske zone: Rekreacijska zona „Park“, sjeverozapadno od parka, koja nije u planiranoj funkciji te Rekreacijska zona kod nogometnog igrališta, koja je jednim dijelom u funkciji (glavno i dva pomoćna nogometna igrališta).

Temeljem tadašnje zakonske regulative, pokrenut je 2002. postupak izrade *Prostornog plana uređenja Grada Našica*, koji je stupio na snagu 2006., a 2010. i prve izmjene. Istovremeno je 2002. pokrenut i postupak izrade *UPUGN-a*, ali su intenzivnije pristupilo izradi tek kasnije. U postupku izrade *UPUGN-a*, održane su dvije prethodne rasprave i izrađen nacrt prijedloga za javnu raspravu. Kako se mijenjala zakonska regulativa, tako se i opseg te obuhvat *UPUGN-a* mijenjao, da bi na kraju osim Našica, obuhvaćao i istočni dio Martina, cijelo naselje Markovac Našički, područje vojnog skladišta Jezerac te akumulaciju Lapovac II, s cijelim okolnim područjem, brdskim šumovitim područjem južno od Našica i sjevernim dijelom akumulacije Ivan (južno od našičkog groblja).

Donošenjem ove Odluke pokreće se novi postupak izrade Plana, čija je izrada propisana (opisano u članku 4. stavku 1.), a i nužna iz razloga kako bi se planski uskladilo cijelo područje u obuhvatu Plana i omogućio daljnji nesmetani razvoj grada, odnosno propisalo detaljne uvjete za sve zahvate u prostoru u području Plana.

## **CILJEVI I PROGRAMSKA POLAZIŠTA PLANA**

### Članak 7.

Programska polazišta Plana su:

- *PPUGN*
- *PUP*
- *DPU*
- Nacrt prijedloga *UPUGN-a*
- *Studija zaštite i glavni projekt revitalizacije Parka kraj dvorca u Našicama (2013.)*

- idejno urbanističko rješenje sportsko-rekreacijskog centra „Našice“ (2009.)
- elaborat uređenja prometa Grada Našica (u izradi)
- Strategija razvoja Grada Našica za razdoblje 2015. – 2020.

Pri izradi Plana pridržavati se smjernica za izradu sadržanih u članku 179. Odred bi za provođenje *PPUGN-a*.

Cilj Plana je stvaranje prostornih i planskih pretpostavki za održivi urbani razvitak grada i svrhovito gospodarenje prostorom, uz uvažavanje vlasničkih interesa i prava svih korisnika prostora, na način da time nije ugrožen javni interes.

## **POPIS SEKTORSKIH STRATEGIJA, PLANOVA, STUDIJA I DRUGIH DOKUMENATA PROPISANIH POSEBNIM ZAKONIMA KOJIMA, ODNOSNO U SKLADU S KOJIMA SE UTVĐUJU ZAHTJEVI ZA IZRADU PLANA**

### **Članak 8.**

Za potrebe izrade Plana nije potrebno pribavljati posebne stručne podloge, jer se postupak izrade može provesti na temelju dostupnih podataka, odnosno zahtjeva koje će dostaviti javnopravna tijela određena posebnim propisima, koja daju zahtjeve za izradu Plana u izradi.

## **NAČIN PRIBAVLJANJA STRUČNIH RJEŠENJA PLANA**

### **Članak 9.**

Stručno rješenje izradit će stručni izrađivač Plana odabran nakon provedenog postupka javne nabave na propisani način.

### **Članak 10.**

U skladu s odredbama *Pravilnika o sadržaju, mjerilima kartografskih prikaza, obveznim prostornim pokazateljima i standardu elaborata prostornih planova* („Narodne novine“, br.106/98., 39/04., 45/04. – ispravak, 163/04. i 9/11.), kartografski prikazi Plana izrađivati će se na odgovarajućim digitalnim kartografskim podlogama u mjerilu 1:5000, položenim u službenu kartografsku projekciju RH (HTRS96/TM).

Grad Našice pribavit će sve potrebne kartografske podloge za izradu Plana te će iste biti ustupljeni stručnom izrađivaču Plana.

### **Članak 11.**

Prema članku 86. stavak 3. *Zakona*, prije upućivanja Gradskom vijeću Grada Našica na donošenje, nositelj izrade Plana pribavio je *mišljenje* Upravnog odjela za prostorno planiranje, zaštitu okoliša i prirode Osječko-baranjske županije KLASA: 351-01/16-02/82, URBROJ: 2158/1-01-14/04-16-2 od 21. listopada 2016., kojim se za izradu Plana propisuje potreba provođenja posebnog postupka ocjene o potrebi provedbe strateške procjene utjecaja na okoliš.

U postupku ocjene, uz mišljenja tijela i/ili osoba određenih posebnim propisima, obvezno je pribavljanje i mišljenja Uprave za zaštitu prirode Ministarstva zaštite okoliša i prirode o prethodnoj ocjeni prihvatljivosti za ekološku mrežu.

**POPIS JAVNOPRAVNIH TIJELA ODREĐENIH POSEBNIM PROPISIMA KOJA  
DAJU ZAHTEJEVE ZA IZRADU PLANA TE DRUGIH SUDIONIKA KORISNIKA  
PROSTORA KOJI TREBAJU SUDJELOVATI U IZRADI PLANA**

Članak 12.

Tijela i osobe određene posebnim propisima, koja se prema članku 90. *Zakona* pozivaju da dostave svoje zahtjeve i sudjeluju u postupku izrade Plana:

1. Ministarstvo obrane, Uprava za materijalne resurse, Služba za nekretnine, graditeljstvo i zaštitu okoliša, Sarajevska 7, 10000 Zagreb
2. Ministarstvo zaštite okoliša i prirode, Uprava za zaštitu prirode, Radnička cesta 80, 10000 Zagreb
3. Ministarstvo unutarnjih poslova, PU Osječko-baranjska, Inspektorat unutarnjih poslova, Prolaz kod Snježne Gospe 2, 31000 Osijek
4. Ministarstvo kulture, Uprava za zaštitu kulturne baštine, Konzervatorski odjel u Osijeku, Kuhačeva 27, 31000 Osijek
5. Javna ustanova, Agencija za upravljanje zaštićenim prirodnim vrijednostima na području Osječko-baranjske županije, Kapucinska 40, 31000 Osijek
6. Ministarstvo poljoprivrede, Uprava poljoprivrede i prehrambene industrije, Ulica grada Vukovara 78, 10000 Zagreb
7. Ministarstvo poljoprivrede, Uprava šumarstva, lovstva i drvne industrije, Planinska 2a, 10000 Zagreb
8. Ministarstvo poljoprivrede, Uprava vodnoga gospodarstva, Ulica Grada Vukovara 220, 10000 Zagreb
9. Državni ured za upravljanje državnom imovinom, Dežmanova 10, 10000 Zagreb
10. HŽ – Infrastruktura, Razvoj i investicijsko planiranje, Mihanovićeve 12, 10000 Zagreb
11. Odašiljači i veze d.o.o., Ulica Grada Vukovara 269d, 10000 Zagreb
12. Hrvatske šume d.o.o. Zagreb, Uprava šuma, Podružnica Našice, J. J. Strossmayera 1, 31500 Našice
13. Savjetodavna služba, Kralja Tomislava 53a, 31300 Beli Manastir
14. Državna uprava za zaštitu i spašavanje, Područni ured za zaštitu i spašavanje Osijek, Gornjodravska obala 95-96, 31000 Osijek
15. Javna ustanova, Zavod za prostorno uređenje Osječko-baranjske županije, Ribarska 1/II, 31000 Osijek
16. Osječko-baranjska županija, Upravni odjel za prostorno uređenje i graditeljstvo, Trg dr. Franje Tuđmana 7, 31500 Našice
17. Osječko-baranjska županija, Upravni odjel za prostorno planiranje, zaštitu okoliša i prirode, Ribarska 1/II, 31000 Osijek
18. Hrvatske vode Zagreb, Vodnogospodarski odjel za Dunav i donju Dravu, Splavarska 2a, 31000 Osijek
19. Hrvatske ceste d.o.o. Zagreb, Sektor održavanja, Ispostava Osijek, Vukovarska 122, 31000 Osijek
20. Uprava za ceste Osječko-baranjske županije, Vijenac I. Meštrovića 14e, 31000 Osijek
21. Hrvatski operator prijenosnog sustava d.o.o. Zagreb, Prijenosno područje Osijek, Ulica cara Hadrijana 3, 31000 Osijek
22. HEP – Operator distribucijskog sustava d.o.o. Zagreb, DP „Elektroslavonija“ Osijek, Šetalište kardinala F. Šepera 1a, 31000 Osijek
23. HEP – plin d.o.o. Osijek, Cara Hadrijana 7, 31000 Osijek
24. Hrvatska agencija za poštu i elektroničke komunikacije, Roberta Frangeša Mihanovića 9, 10110 Zagreb

25. B.net Hrvatska d.o.o., Avenija Dubrovnik 16, 10000 Zagreb
26. Hrvatski telekom d.d. Zagreb, Slavonska avenija 6/VIII, 10000 Zagreb
27. Metronet telekomunikacije d.d. Zagreb, Grada Vukovara 269d/I, 10000 Zagreb
28. OT – Optima telekom d.d., Regija istok, Vinkovačka 2, 31000 Osijek
29. Vipnet d.o.o., Vrtni put 1, 10000 Zagreb
30. Tele 2 d.o.o., Grada Vukovara 269d, 10000 Zagreb
31. Našički vodovod d.o.o. Našice, Vinogradska 3, 31500 Našice
32. Našički park d.o.o. Našice, Vinogradska 3, 31500 Našice
33. NARA d.o.o. Našice, Trg dr. Franje Tuđmana 7, 31500 Našice
34. Mjesni odbor Našice
35. Upravni odjel za lokalnu samoupravu i društvene djelatnosti Grada Našica
36. Upravni odjel za proračun i financije Grada Našica
37. Upravni odjel za gospodarstvo i poljoprivredu Grada Našica

**PLANIRANI ROK ZA IZRADU PLANA, ODNOSNO NJEGOVIH POJEDINIH FAZA I ROK ZA PRIPREMU ZAHTJEVA ZA IZRADU PLANA TIJELA I OSOBA ODREĐENIH POSEBNIM PROPISIMA**

Članak 13.

Ovom Odlukom u donjoj tablici određeni su rokovi pojedinih aktivnosti na izradi i donošenju Plana, s naznakom nadležnih subjekata za njihovo izvršenje.

Br. akt.	Faza izrade	Nadležnost	Potrebno vrijeme (dani)
1.	Nacrt prijedloga Odluka	Nositelj izrade	
2.	Utvrđivanje prijedloga Odluke Plana	Gradonačelnik	
3.	Donošenje Odluke (članak 86. Zakona)	Gradsko vijeće	
4.	Objava Odluke u Službenom glasniku GN (članak 86. stavak 4. Zakona)	Upravni odjel za lok. samoupravu i društ. djelatnosti	
5.	Dostava Hrvatskom zavodu za prostorni razvoj (članak 86. stavak 5. Zakona)	Nositelj izrade	8 dana od objave u Sl. glasniku GN
6.	Obavijest javnosti o izradi Plana (članak 87. Zakona)	Nositelj izrade	8 dana od objave u Sl. glasniku GN
7.	Dostava Odluke javnopravnim tijelima iz članka 10. ove Odluke s pozivom da dostave svoje zahtjeve (članak 90. stavak 1. Zakona)	Nositelj izrade	
8.	Dostava zahtjeva od javnopravnih tijela iz članka 10. Odluke (članak 90. Zakona)	Javnopravna tijela	30 dana od zaprimanja poziva za dostavu
9.	Izrada koncepta Plana	Stručni izrađivač	60 dana od dana dostave zahtjeva struč. izrađivaču
10.	Prihvatanje koncepta Plana	Nositelj izrade uz konzultacije s Gradonačelnikom	15
11.	Izrada Nacrta prijedloga Plana	Stručni izrađivač	30

12.	Prihvatanje Nacrta prijedloga Plana	Nositelj izrade	8
13.	Utvrđivanju Prijedloga Plana i upućivanje za javnu raspravu (članak 95. Zakona)	Gradonačelnik	8
14.	Objava javne rasprave o Prijedlogu Plana u tisku i mrežnim stranicama Ministarstva i Grada Našica te posebne pisane obavijesti (članak 96. i 97. Zakona)	Nositelj izrade	8
15.	Trajanje javnog uvida (članak 98. i stavak 2. Zakona)	Nositelj izrade	30
16.	Izrada Izvješća o javnoj raspravi (članak 102. Zakona)	Nositelj izrade i stručni izrađivač	30
17.	Izrada Nacrta konačnog prijedloga Plana (članak 105. i stavak 1. i 2. Zakona)	Nositelj izrade i stručni izrađivač	30
18.	Utvrđivanje Konačnog prijedloga Plana (članak 105. i stavak 3. Zakona)	Gradonačelnik	8
19.	Dostava pisane obavijesti sudionicima javne rasprave (članak 106. Zakona)	Nositelj izrade	Po utvrđivanju Konačnog prijedloga plana
20.	Donošenje Plana (članak 109. i stavak 6. Zakona)	Gradsko vijeće	30

Unutar planiranog roka nije sadržano vrijeme potrebno za provođenje postupka ocjene o potrebi provedbe strateške procjene utjecaja na okoliš ovog Plana.

Ukoliko se iz opravdanih razloga u pojedinim fazama pripreme, izrade i donošenja Plana ne budu mogli poštovati utvrđeni rokovi, nositelj izrade i stručni izrađivač su dužni o tome obavijestiti Gradonačelnika.

## IZVORI FINANCIRANJA IZRADE PLANA

### Članak 14.

Izvor financiranja izrade ovog Plana je Proračun Grada Našica.

## PRIJELAZNE I ZAVRŠNE ODREDBE

### Članak 15.

Ova Odluka stupa na snagu osmog dana od dana objave u „Službenom glasniku Grada Našica“.

### Članak 16.

Nakon stupanja na snagu ove Odluke, Nositelj izrade dostavlja primjerak iste javnopravnim tijelima navedenim u članku 11. ove Odluke, uz poziv da se nositelju izrade Plana u roku 30 dana dostave zahtjevi (podaci, planske smjernice i propisani dokumenti) za izradu Plana.

Nositelj izrade Plana dostavit će primjerak ove Odluke i Ministarstvu graditeljstva i prostornoga uređenja i Hrvatskom zavodu za prostorni razvoj.

Članak 17.

Nakon stupanja na snagu ove Odluke, Nositelj izrade Plana će obavijestiti javnost o izradi Plana na mrežnoj stranici Grada ([www.nasice.hr](http://www.nasice.hr)) te kroz informacijski sustav prostornoga uređenja.

KLASA : 350-02/16-01/01

URBROJ : 2149/01-01-16-05

Našice, 26. listopada 2016.




**PREDSJEDNIK GRADSKOG VIJEĆA:**

Josip Miletić, mag. math.

Dostavlja se:

1. Upravni odjel za komunalni sustav, prostorno uređenje i zaštitu okoliša
2. Upravni odjel za lokalnu samoupravu i društvene djelatnosti – za objavu,
3. Arhiva.

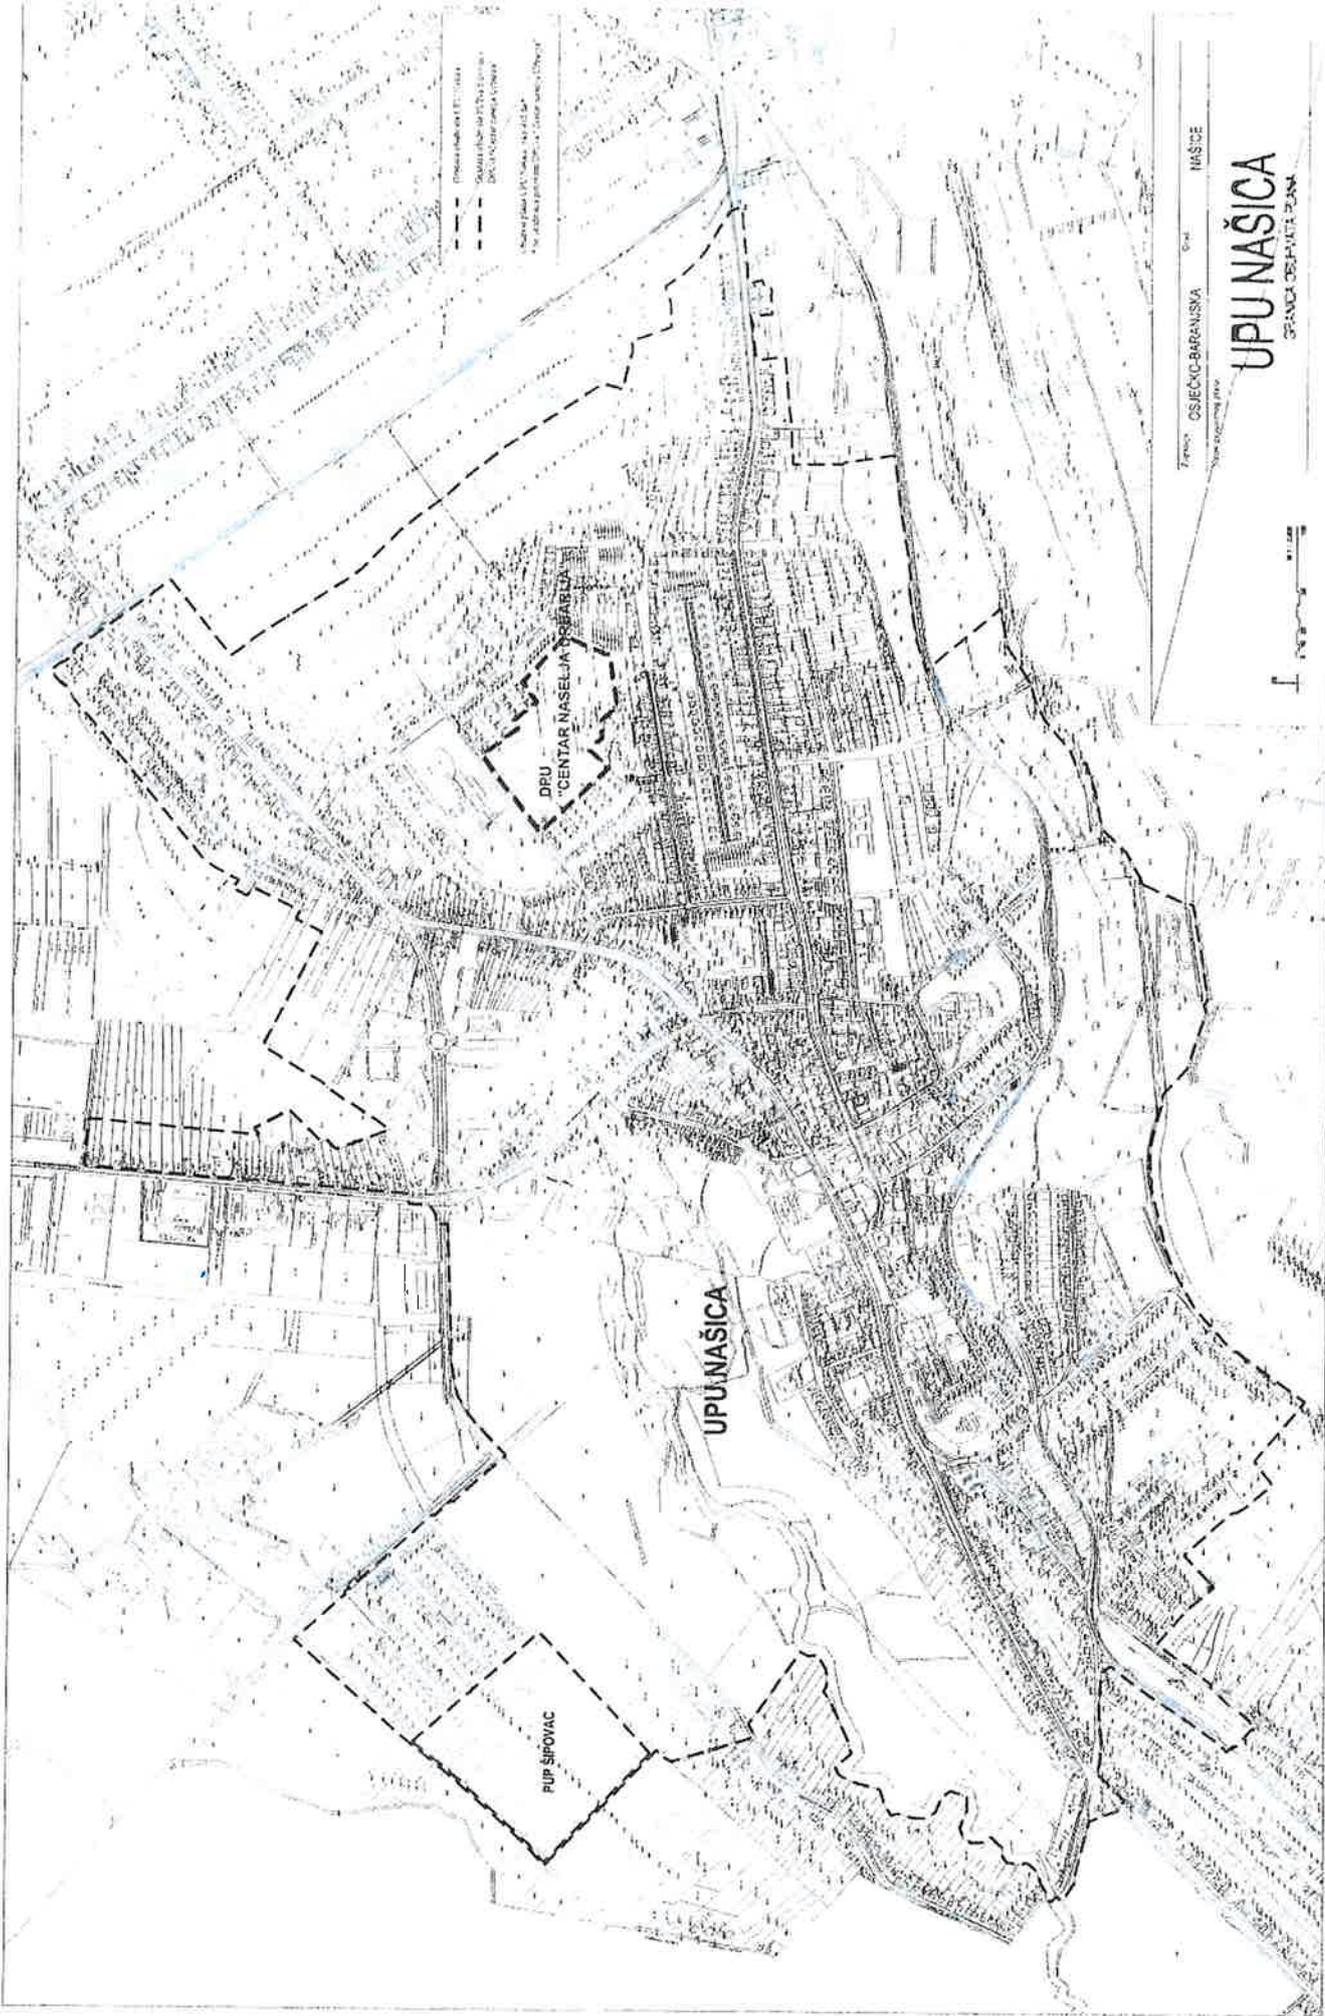

Plaćeno područje (U.P.)  
Zona izvan U.P.  
Zona izvan U.P. (za izvan U.P. područje)  
Zona izvan U.P. (za izvan U.P. područje)

OPĆINA OSJEČKO-BARANJSKA  
GRAD NAŠICE

# UPU NAŠICA

GRADNA OPĆINA NAŠICE



UPU 'CENTAR NASELJA OSJEČKA'

UPU NAŠICA

UPU SIPOVAC



REPUBLIKA HRVATSKA  
OSJEČKO-BARANJSKA ŽUPANIJA



**GRAD NAŠICE**  
**Gradsko vijeće**

KLASA : 350-02/16-01/01  
URBROJ : 2158-06-01/23-40  
Našice, 24. travnja 2023.

Na temelju članka 86. i 113. *Zakona o prostornom uređenju* („Narodne novine“, br. 153/13., 65/17., 114/18., 39/19. i 98/19.) i članka 33. *Statuta Grada* („Službeni glasnik Grada Našica“, br. 6/09., 4/12., 1/13., 2/13. – pročišćeni tekst, 2/18., 2/20., 5/20. – pročišćeni tekst, 2/21. i 4/21. – pročišćeni tekst) Gradsko vijeće Grada Našica, na 13. sjednici, održanoj 24. travnja 2023. godine, donijelo je

**ODLUKU**  
**o izmjeni i dopuni Odluke o izradi**  
**Urbanističkog plana uređenja Našica i stavljanja izvan snage**  
**Provedbenog urbanističkog plana „Šipovac“ Našice**

Članak 1.

Donosi se Odluka o izmjeni i dopuni *Odluke o izradi Urbanističkog plana uređenja Našica i stavljanja izvan snage Provedbenog urbanističkog plana „Šipovac“ Našice* (u daljnjem tekstu: Odluka).

Članak 2.

Prema provedenom postupku ocjene o potrebi provedbe strateške procjene utjecaja na okoliš, koje je u pribavljenom mišljenju na Nacrt *Odluke o izradi Urbanističkog plana uređenja Našica i stavljanja izvan snage Provedbenog urbanističkog plana „Šipovac“ Našice* („Službeni glasnik Grada Našica“, br. 5/16.) propisao Upravni odjel za prostorno planiranje, zaštitu okoliša i prirode Osječko-baranjske županije (u daljnjem tekstu: Upravni odjel) KLASA: 351-01/16-02/82, URBROJ: 2158/1-01-14/04-16-2 od 21. listopada 2016., određeno je da nije potrebno provesti stratešku procjenu utjecaja na okoliš.

Sukladno odredbama članka 86. stavka 3. *Zakona o prostornom uređenju* („Narodne novine“, br. 153/13., 65/17., 114/18., 39/19. i 98/19.), nositelj izrade Plana je za ovu Odluku pribavio mišljenje Upravnog odjela KLASA: 351-04/23-02/13, URBROJ: 2158-16/37-23-2 od 17. travnja 2023., u kojem je navedeno da „nije potrebno provoditi postupak ocjene, odnosno strateške procjene utjecaja na okoliš niti prethodnu ocjenu prihvatljivosti zahvata za ekološku mrežu“.

### Članak 3.

Članak 2. mijenja se i glasi: „Nositelj izrade odgovoran za postupak izrade Urbanističkog plana uređenja Našica i stavljanja izvan snage Provedbenog urbanističkog plana „Šipovac“ Našice (u daljnjem tekstu: Plana) je Upravni odjel za investicije i prostorno planiranje Grada Našica.“

### Članak 4.

U članku 3. iza teksta „i 8/15.“ dodaje se tekst „te 8/17., 1/18. – pročišćeni tekst, 10/21. i 1/22. – pročišćeni tekst,“.

### Članak 5.

U članku 4. na kraju teksta, dodaje se tekst koji glasi:

„Kako bi se omogućila realizacija projekata od interesa za Grad Našice te olakšale mogućnosti izgradnje, za pojedine zone s oznakom „*parcelacija*“ na grafičkom prilogu koji je sastavni dio ove Odluke, u grafičkom dijelu Plana utvrdit će se oblik i veličina građevne čestice te obvezni građevni pravac u mjerilu 1:1000.

Za zone s oznakom „*centar 1*“ na grafičkom prilogu koji je sastavni dio ove Odluke utvrdit će se oblik i veličina građevne čestice, obvezni građevni pravac, površina za izgradnju te najveća dopuštena visina građevina u mjerilu 1:1000.

Za zone s oznakom „*centar 2*“ na grafičkom prilogu koji je sastavni dio ove Odluke utvrdit će se obvezni građevni pravac te najveća dopuštena visina građevina u mjerilu 1:1000.

Plan će biti usklađen s V. izmjenama i dopunama PPUGN-a, koje su trenutno u izradi (Odluka o izradi V. izmjena i dopuna Prostornog plana uređenja Grada Našica, „Službeni glasnik Grada Našica“ br. 11/22.).“

### Članak 6.

U članku 6., na kraju teksta, dodaje se tekst koji glasi:

„U listopadu 2018. godine, gradonačelnik Grada Našica utvrdio je Prijedlog Plana za javnu raspravu. Javna rasprava održana je u trajanju od 30 (trideset) dana, od 12. studenog do 11. prosinca 2018. godine. Tijekom provedene javne rasprave, sukladno danim primjedbama i Izvješću o provedenoj javnoj raspravi, uočena je potreba za detaljnijom razradom pojedinih zona koje su ovom Odlukom definirane.“

### Članak 7.

U članku 7. stavku 1. nakon alineje 7. dodaju se alineje 8. – 12. koje glase:

- „- Odluka o izradi V. izmjena i dopuna PPUGN-a
- Provedbeni program Grada Našica za razdoblje 2021. – 2025.
- Izvješće s javne rasprave Plana
- Geodetski snimak visinskih kota središnjeg područja grada
- Urbanističko rješenje lokacije sportsko-rekreacijskog centra Našice iz listopada 2022.“

### Članak 8.

U članku 10. dodaje se novi stavak 2. koji glasi:

„Za potrebe izrade grafičkog dijela Plana kojim će se prikazati oblik i veličina građevne čestice, obvezni građevni pravac, površina za izgradnju te najveća dopuštena visina građevina na područjima definiranim grafičkim prilogom koji je sastavni dio ove Odluke, koristit će se topografsko-katastarska podloga u mjerilu 1:1000.“

U članku 10. dosadašnji stavak 2. postaje stavak 3.

#### Članak 9.

U članku 13. dodaje se novi stavak 3. koji glasi:

„Unutar planiranog roka nije sadržano vrijeme potrebno za izradu prijedloga Plana za ponovnu javnu raspravu i provođenje postupka ponovne javne rasprave, a koje započinje dostavom zahtjeva javnopravnih tijela na izmjene i dopune ove Odluke te uključuje:

1.	Izrada prijedloga Plana za ponovnu javnu raspravu	Stručni izrađivač	30
2.	Prihvatanje prijedloga Plana za ponovnu javnu raspravu	Nositelj izrade	8
3.	Utvrđivanju Prijedloga Plana i upućivanje za ponovnu javnu raspravu <i>Po izradi Izvješća s javne rasprave V. Izmjena i dopuna PPUGN-a</i>	Gradonačelnik	8
4.	Objava ponovne javne rasprave o Prijedlogu Plana u tisku i mrežnim stranicama Ministarstva i Grada Našica te posebne pisane obavijesti	Nositelj izrade	8
5.	Trajanje javnog uvida	Nositelj izrade	15
6.	Izrada Izvješća o ponovnoj javnoj raspravi	Nositelj izrade i stručni izrađivač	30

Ostali rokovi definirani ovim člankom ostaju isti.“

#### Članak 10.

U članku 14. iza riječi „Našica“ dodaju se riječi „i sredstva Ministarstva graditeljstva i prostornog uređenja“.

#### **Popis javnopravnih tijela određenih posebnim propisima koja daju zahtjeve za izradu plana te drugih sudionika korisnika prostora koji trebaju sudjelovati u izradi plana**

#### Članak 11.

Tijela i osobe određene posebnim propisima, koja se prema članku 90. Zakona poziva da dostave svoje zahtjeve i sudjeluju u postupku izrade Plana:

1. Ministarstvo obrane, Uprava za materijalne resurse, Služba za vojne nekretnine i zaštitu okoliša, Trg Kralja Petra Krešimira IV. 1, 10000 Zagreb
2. Ministarstvo gospodarstva i održivog razvoja, Uprava za zaštitu prirode, Radnička cesta 80, 10000 Zagreb

3. Ministarstvo gospodarstva i održivog razvoja, Zavod za zaštitu okoliša i prirode, Radnička cesta 80, 10000 Zagreb
4. Ministarstvo prostornoga uređenja, graditeljstva i državne imovine, Uprava za upravljanje i raspolaganje nekretninama, Ulica Ivana Dežmana 10, 10000 Zagreb
5. Ministarstvo unutarnjih poslova, Ravnateljstvo civilne zaštite, Područni ured civilne zaštite Osijek, Služba inspekcijskih poslova, Prolaz kod Snježne Gospe 2, 31000 Osijek
6. Ministarstvo kulture, Uprava za zaštitu kulturne baštine, Konzervatorski odjel u Osijeku, Kuhačeva 27, 31000 Osijek
7. Javna ustanova, Agencija za upravljanje zaštićenim prirodnim vrijednostima na području Osječko-baranjske županije, Županijska 4/III, 31000 Osijek
8. Ministarstvo poljoprivrede, Uprava za poljoprivredno zemljište, biljnu proizvodnju i tržište, Ulica grada Vukovara 78, 10000 Zagreb
9. Ministarstvo poljoprivrede, Uprava šumarstva, lovstva i drvne industrije, Planinska 2a, 10000 Zagreb
10. Ministarstvo gospodarstva i održivog razvoja, Uprava vodnoga gospodarstva i zaštite mora, Ulica grada Vukovara 220, 10000 Zagreb
11. HŽ – infrastruktura d.o.o. Zagreb, Sektor za razvoj, pripremu i provedbu investicija i EU fondova, Odjel za razvoj i planiranje investicija, Mihanovićeva 12, 10000 Zagreb
12. Odašiljači i veze d.o.o., Ulica grada Vukovara 269d, 10000 Zagreb
13. Hrvatske šume d.o.o. Zagreb, Uprava šuma, Podružnica Našice, J. J. Strossmayera 1, 31500 Našice
14. Ministarstvo poljoprivrede, Uprava šumarstva, lovstva i drvne industrije, Sektor za šume privatnih šumoposjednika, Ulica kralja Tomislava 53a, 31300 Beli Manastir
15. Ministarstvo unutarnjih poslova, Ravnateljstvo civilne zaštite, Područni ured civilne zaštite Osijek, Gornjodravsko obala 95-96, 31000 Osijek
16. Javna ustanova, Zavod za prostorno uređenje Osječko-baranjske županije, Europske avenije 11, 31000 Osijek
17. Osječko-baranjska županija, Upravni odjel za prostorno uređenje, graditeljstvo i zaštitu okoliša, Trg dr. Franje Tuđmana 7, 31500 Našice
18. Osječko-baranjska županija, Upravni odjel za prostorno planiranje, graditeljstvo i zaštitu okoliša, Trg Lava Mirskog 1/I, 31000 Osijek
19. Hrvatske vode Zagreb, Vodnogospodarski odjel za Dunav i donju Dravu, Splavarska 2a, 31000 Osijek
20. Hrvatske ceste d.o.o. Zagreb, Sektor za održavanje i promet, Poslovna jedinica Osijek, Vukovarska cesta 122, 31000 Osijek
21. Uprava za ceste Osječko-baranjske županije, Vijenac I. Meštrovića 14e, 31000 Osijek
22. Hrvatski operator prijenosnog sustava d.o.o. Zagreb, Prijenosno područje Osijek, Ulica cara Hadrijana 3, 31000 Osijek
23. HEP – Operator distribucijskog sustava d.o.o. Zagreb, DP „Elektroslavonija“ Osijek, Šetalište kardinala F. Šepera 1a, 31000 Osijek
24. HEP – plin d.o.o. Osijek, Cara Hadrijana 7, 31000 Osijek
25. Hrvatska regulatorna agencija za mrežne djelatnosti, Ulica Roberta Frangeša Mihanovića 9, 10110 Zagreb
26. B.net Hrvatska d.o.o., Avenija Dubrovnik 16, 10000 Zagreb
27. A1 Hrvatska d.o.o. Zagreb, Vrtni put 1, 10000 Zagreb
28. Hrvatski telekom d.d. Zagreb, Radnička cesta 21, 10000 Zagreb

29. Metronet telekomunikacije d.d. Zagreb, Ulica grada Vukovara 269d, 10000 Zagreb
30. OT – Optima telekom d.o.o. Zagreb, Bani 75a, 10000 Zagreb
31. Telemach Hrvatska d.o.o. Zagreb, Josipa Marohnića 1, 10000 Zagreb
32. Našički vodovod d.o.o. Našice, Ulica braće Radića 188, 31500 Našice
33. Našički park d.o.o. Našice, Radnička 2/2, Markovac Našički, 31500 Našice
34. NARA d.o.o. Našice, Trg dr. Franje Tuđmana 7, 31500 Našice
35. Mjesni odbor Našice
36. Upravni odjel za lokalnu samoupravu i društvene djelatnosti Grada Našica
37. Upravni odjel za proračun i financije Grada Našica
38. Upravni odjel za gospodarstvo i komunalni sustav Grada Našica

## Završne odredbe

### Članak 12.

Ova Odluka stupa na snagu osmog dana od dana objave u „Službenom glasniku Grada Našica“.

### Članak 13.

Nakon stupanja na snagu ove Odluke Nositelj izrade dostavlja primjerak iste javnopravnim tijelima navedenim u članku 11. ove Odluke, uz poziv da se nositelju izrade Plana u roku 30 dana dostave zahtjevi (podaci, planske smjernice i propisani dokumenti) za izradu Plana.

Nositelj izrade Plana dostavit će primjerak ove Odluke i Zavodu za prostorni razvoj Ministarstva prostornoga uređenja, graditeljstva i državne imovine.

PREDSJEDNIK GRADSKOG VIJEĆA:  
mr. sp. Krešimir Žagar, dipl. ing.



Dostavlja se:

1. Upravni odjel za investicije i prostorno planiranje
2. Upravni odjel za lokalnu samoupravu i društvene djelatnosti – za objavu

