



REPUBLIKA HRVATSKA
MEĐIMURSKA ŽUPANIJA



GRAD MURSKO SREDIŠĆE
KLASA:350-01/21-01/2
URBROJ:2109/11-22-01/1-6
MURSKO SREDIŠĆE, 16. ožujka 2022.

IZVJEŠĆE O JAVNOJ RASPRAVI

V. IZMJENA I DOPUNA PROSTORNOG PLANA UREĐENJA GRADA MURSKO SREDIŠĆE

/CILJANE IZMJENE I DOPUNE/

SADRŽAJ:

1. PODACI IZ OBJAVE JAVNE RASPRAVE

2. POPIS SUDIONIKA U JAVNOJ RASPRAVI KOJI SU POZVANI POSEBNOM OBAVIJESTI O JAVNOJ RASPRAVI

3. POPIS SUDIONIKA U JAVNOJ RASPRAVI, OPIS MIŠLJENJA, PRIJEDLOGA I PRIMJEDBI NA PRIJEDLOG V. IZMJENA I DOPUNA PROSTORNOG PLANA UREĐENJA GRADA MURSKO SREDIŠĆE – ODREĐENJE O NJIHOVU PRIHVAĆANJU, DJELOMIČNOM PRIHVAĆANJU ILI ODBIJANJU

4. AKTI I DRUGI DOKAZI

- Zaključak o utvrđivanju prijedloga za javnu raspravu
- Objava javne rasprave u lokalnom tisku s dokazima objave
- Preslika objave s mrežnih stranica Ministarstva prostornoga uređenja, graditeljstva i državne imovine
- Preslika objave s mrežnih stranica Grada Mursko Središće
- Zapisnik o javnom izlaganju s popisom prisutnih

1. PODACI IZ OBJAVE JAVNE RASPRAVE



REPUBLIKA HRVATSKA
MEĐIMURSKA ŽUPANIJA



GRAD MURSKO SREDIŠĆE
GRADONAČELNIK

Klasa: 021-05/21-05/20
Ur.broj: 2109/11-22-01/1-2
Mursko Središće, 17.02.2022.g.

Na temelju članka 96. stavka 3. Zakona o prostornom uređenju („Narodne novine“ broj 153/13, 65/17, 114/18, 39/19, 98/19) i Zaključka gradonačelnika Grada Mursko Središće, KLASA:350-01/21-01/2, URBROJ:2109/11-22-01/1-4 od 17.02.2022. i KLASA: 021-05/21-05/20, URBROJ: 2109/11-22-01/1-1 od 17.02.2022., objavljuje se

JAVNA RASPRAVA O PRIJEDLOGU

V. izmjena i dopuna Prostornog plana uređenja Grada Mursko Središće

(„Službeni glasnik Međimurske županije“ br. 10/04, 15/15, 14/16, 13/17, 10/20, 16/20 –
pročišćeni tekst) – ciljane izmjene i dopune

i

IV. izmjena i dopuna Urbanističkog plana uređenja grada Mursko Središće

(„Službeni glasnik Međimurske županije“ br. 2/07, 3/12, 1/16, 14/16)

1. Javna rasprava će trajati od **01.03.2022. do 11.03.2022. godine.**
2. Javni uvid u Prijedlog V. izmjena i dopuna Prostornog plana uređenja Grada Mursko Središće – ciljane izmjene i dopune i u Prijedlog IV. izmjena i dopuna Urbanističkog plana uređenja grada Mursko Središće moći će se izvršiti za vrijeme trajanja javne rasprave u prostorijama Grada Mursko Središće, Trg braće Radića 4, 40315 Mursko Središće u uredovno radno vrijeme Ureda Grada Mursko Središće (ponedjeljak – petak od 07:00h do 15:00h) i na mrežnim stranicama Grada Mursko Središće <https://mursko-sredisce.hr/>, te na mrežnim stranicama stručnog izrađivača <http://urbia.hr/>.
3. Javno izlaganje Prijedloga V. izmjena i dopuna Prostornog plana uređenja Grada Mursko Središće – ciljane izmjene i dopune organizirat će se u prostorijama Grada Mursko Središće, Trg braće Radića 4, 40315 Mursko Središće – Gradska vijećnica, i to **02.03.2022. godine (srijeda) u 13:00 sati.**
4. Javno izlaganje Prijedloga IV. izmjena i dopuna Urbanističkog plana uređenja grada Mursko Središće organizirat će se u prostorijama Grada Mursko Središće, Trg braće Radića 4, 40315 Mursko Središće – Gradska vijećnica, i to **02.03.2022. godine (srijeda) u 13:30 sati.**

5. Primjedbe i prijedloge sudionici mogu davati tijekom javne rasprave, zaključno sa **11.03.2022.** godine i to na sljedeći način:
- postavljanjem pitanja tijekom javnog izlaganja o predloženim rješenjima
 - davanjem prijedloga i primjedbi u zapisnik za vrijeme izlaganja,
 - upućivanjem pisanih prijedloga i primjedbi Gradu Mursko Središće, Trg braće Radića 4, 40315 Mursko Središće.

Prijedlozi i primjedbe koji nisu dostavljeni u roku ili nisu čitljivo napisani, ne moraju se uzeti u obzir u pripremi izvješća o javnoj raspravi. Podnositelji trebaju na podnesku navesti adresu za dostavu odgovora.



2. POPIS SUDIONIKA U JAVNOJ RASPRAVI KOJI SU POZVANI POSEBNOM OBAVIJESTI O JAVNOJ RASPRAVI



REPUBLIKA HRVATSKA
MEĐIMURSKA ŽUPANIJA



GRAD MURSKO SREDIŠĆE

GRADONAČELNIK

KLASA: 350-01/21-01/2

UR.BROJ: 2109/11-22-01/1-5

Mursko Središće, 18.02.2022.g.

PREDMET: **Prijedlog V. izmjena i dopuna Prostornog plana uređenja Grada Mursko Središće („Službeni glasnik Međimurske županije“ br. 10/04, 15/15, 14/16, 13/17, 10/20, 16/20 – pročišćeni tekst) – ciljane izmjene i dopune**

- Posebna obavijest o javnoj raspravi

Poštovani,

Na temelju članka 97. Zakona o prostornom uređenju („Narodne Novine“ broj 153/13, 65/17, 114/18, 39/19 i 98/19) obavještavamo Vas da je objavljena javna rasprava na Prijedlog V. izmjena i dopuna Prostornog plana uređenja Grada Mursko Središće („Službeni glasnik Međimurske županije“ br. 10/04, 15/15, 14/16, 13/17, 10/20, 16/20 – pročišćeni tekst) – ciljane izmjene i dopune.

Javna rasprava, odnosno javni uvid trajat će **od 01.03.2022. do 11.03.2022. godine** s napomenom da će se javno izlaganje održati **02.03.2022. godine (srijeda) u 13:00 sati** u prostorijama Grada Mursko Središće, Trg braće Radića 4, 40315 Mursko Središće – Gradska vijećnica. Prijedlog plana nalazi se dostupan na mrežnim stranicama Grada Mursko Središće <https://mursko-sredisce.hr/> odakle se može preuzeti od dana početka javne rasprave. Također će se obavijest o javnoj raspravi i link za uvid u prijedlog plana za javnu raspravu nalaziti i na mrežnim stranicama izrađivača plana <http://urbia.hr/>.

Sukladno članku 101. Zakona o prostornom uređenju, javnopravno tijelo koje je dalo, odnosno trebalo dati zahtjeve za izradu V. izmjena i dopuna Prostornog plana uređenja Grada Mursko Središće – ciljane izmjene i dopune u javnoj raspravi sudjeluje davanjem mišljenja o prihvatanju tih zahtjeva, odnosno mišljenja o primjeni posebnog propisa i/ili dokumenta koji je od utjecaja na predmetne izmjene.

Ako svoje mišljenje ne dostavite u gore navedenom roku, smatra se da je mišljenje dano i da je prijedlog izrađen u skladu s danim zahtjevima, odnosno s posebnim propisom i /ili dokumentom koji je od utjecaja na prostorni plan.

S poštovanjem

GRADONAČELNIK:
Dražan Srpak



Dostaviti:

1. Ministarstvo prostornoga uređenja, graditeljstva i državne imovine, Uprava državne imovine, Ulica Ivana Dežmana 10, Zagreb
2. Ministarstvo poljoprivrede, Ul. Grada Vukovara 78, Zagreb
3. Ministarstvo kulture i medija, Uprava za zaštitu kulturne baštine, Konzervatorski odjel u Varaždinu, Ivana Gundulića 2, Varaždin
4. Ministarstvo unutarnjih poslova, Ravnateljstvo civilne zaštite, Područni ured civilne zaštite Varaždin, Služba civilne zaštite Čakovec, Zrinsko – Frankopanska 9, Čakovec
5. Ministarstvo unutarnjih poslova, Ravnateljstvo civilne zaštite, Područni ured civilne zaštite Varaždin, Služba civilne zaštite Čakovec, Odjel inspekcije, Zrinsko – Frankopanska 9, Čakovec
6. Hrvatska regulatorna agencija za mrežne djelatnosti, Ulica R. F. Mihanovića 9, Zagreb
7. Agencija za ugljikovodike, Miramarska 24, Zagreb
8. Međimurska županija, Upravni odjel za prostorno uređenje, gradnju i zaštitu okoliša, Ruđera Boškovića 2, Čakovec
9. Međimurska županija, Zavod za prostorno uređenje Međimurske županije, Ruđera Boškovića 2, Čakovec
10. Međimurska županija, Županijska uprava za ceste Međimurske županije, Mihovljanska 70, Čakovec
11. Međimurska priroda, Javna ustanova za zaštitu prirode, Trg međimurske prirode 1, Križovec
12. Hrvatske ceste d.o.o., Sektor za studije i projektiranje, Vončinina 3, Zagreb
13. HŽ infrastruktura d.o.o., Mihanovićeve 12, Zagreb
14. Hrvatske vode, VGO za Muru i gornju Dravu, Međimurska 26b, Varaždin
15. Hrvatske vode, VGI za mali sliv „Trnava“, Ivana Mažuranića 2, Čakovec
16. PLINACRO d.o.o., Sektor transporta plina, Savska cesta 88a, Zagreb
17. INA – industrija nafte d.d., SD istraživanje i proizvodnja nafte i plina, Avenija Većeslava Hojjevcica 10, Zagreb
18. Međimurje plin d.o.o., Obrtnička 4, Čakovec
19. Međimurske vode d.o.o. Čakovec, Matice hrvatske 10, Čakovec
20. HOPS – Hrvatski operator prijenosnog sustava d.o.o., Sektor za razvoj, priključenja, izgradnju i upravljanje imovinom, Kupuska 4., Zagreb
21. HEP d.d., Sektor za strategiju i razvoj, Ulica grada Vukovara 37, Zagreb
22. HEP – Operator distribucijskog sustava d.o.o., Elektra Čakovec, Žrtava fašizma 2, Čakovec
23. MURS-EKOM d.o.o. Mursko Središće
24. Gradsko vijeće
25. Mjesni odbor Mursko Središće
26. Susjedne Općine

3. POPIS SUDIONIKA U JAVNOJ RASPRAVI, OPIS MIŠLJENJA, PRIJEDLOGA I PRIMJEDBI NA PRIJEDLOG V. IZMJENA I DOPUNA PROSTORNOG PLANA UREĐENJA GRADA MURSKO SREDIŠĆE – ODREĐENJE O NJIHOVU PRIHVAĆANJU, DJELOMIČNOM PRIHVAĆANJU ILI ODBIJANJU

R. BR.	PODNOŠITELJ PRIMJEDBE / PRIJEDLOGA / MIŠLJENJA	SUDJELOVANJE JAVNOPRAVNOG TIJELA U POSTUPKU PREMA ČL. 90. i 101. ZPU	PRIHVAĆANJE / NEPRIHVAĆANJE PRIMJEDBE ILI PRIJEDLOGA	SAŽETAK ZAHTJEVA, PRIMJEDBE ILI PRIJEDLOGA	OBRAZLOŽENJE
1.	Katarina Zadavec, Murško Središće KLASA: 021-05/21-05/20 URBROJ: 2109/11-22-01/1-4 Zaprimljeno: 03.03.2022.	Primjedbe i prijedlozi prema članku 100. Zakona o prostornom uređenju.	Primjedba se usvaja.	Traži se da se k.č. 400/07 utvrdi u dosadašnjoj mješovitoj namjeni, odnosno da se ovim izmjenama predviđena turistička namjena ukine i da se omogući gradnja zgrade s do 10 stambenih jedinica s etažnošću E=P+1K+Pk.	Namjena će se zadržati kao što je u važećim IV. ID PPUG Murško Središće iz 2020. Mogućnost gradnje zgrade s više od 6 stambenih jedinica se rješava planom uređenja užega područja - UPU. Etažnost nije sporna
2.	ANTEA d.o.o., Murško Središće KLASA: 021-05/21-05/20 URBROJ: 2109/11-22-01/1-5 Zaprimljeno: 03.03.2022.	Primjedbe i prijedlozi prema članku 100. Zakona o prostornom uređenju.	Primjedba se usvaja.	Primjedba identična onoj iz točke 1.	Obrazloženje je dano u točki 1.
3.	Ministarstvo unutarnjih poslova, Ravnateljstvo civilne zaštite, Područni ured civilne zaštite Varaždin, Služba civilne zaštite Čakovec, Odjel inspekcije KLASA: 350-01/21-01/2 URBROJ: 2109/11-22-01/1-6 Zaprimljeno: 07.03.2022.	Na temelju upita nositelja izrade Plana, zahtjev javnopravnog tijela zaprimljen u Gradu 29.11.2021. Mišljenje prema članku 101. stavcima 1. i 5. Zakona o prostornom uređenju.	Nema primjedbi na prijedlog Plana.	U okviru nadležnosti javnopravnog tijela daje se pozitivno mišljenje na plansko rješenje.	
4.	Ministarstvo kulture i medija Uprava za zaštitu kulturne baštine, Konzervatorski odjel u Varaždinu KLASA: 350-01/21-01/2 URBROJ: 2109/11-22-01/1-7 Zaprimljeno: 07.03.2022.	Na temelju upita nositelja izrade Plana, zahtjev javnopravnog tijela zaprimljen u Gradu 21.12.2021. Mišljenje prema članku 101. stavcima 1. i 5. Zakona o prostornom uređenju.	Nema primjedbi na prijedlog Plana.	U okviru nadležnosti javnopravnog tijela daje se pozitivno mišljenje na plansko rješenje.	

5.	Evelin Jambrošić, Mihovljan KLASA: 021-05/21-05/20 URBROJ: 2109/11-22-01/1-6 Zaprimljeno: 07.03.2022.	Primjedbe i prijedlozi prema članku 100. Zakona o prostornom uređenju.	Primjedba se usvaja.	Primjedba identična onoj iz točke 1.	Obrazloženje je dano u točki 1.
6.	Martina Ciglar, Čakovec KLASA: 021-05/21-05/20 URBROJ: 2109/11-22-01/1-7 Zaprimljeno: 07.03.2022.	Primjedbe i prijedlozi prema članku 100. Zakona o prostornom uređenju.	Primjedba se usvaja.	Primjedba identična onoj iz točke 1.	Obrazloženje je dano u točki 1.
7.	Vladimir Dobranić, Mursko Središće KLASA: 021-05/21-05/20 URBROJ: 2109/11-22-01/1-8 Zaprimljeno: 07.03.2022.	Primjedbe i prijedlozi prema članku 100. Zakona o prostornom uređenju.	Primjedba se dijelom usvaja.	Traži se da se k.č.br. 5861, 5860, 5859 i 5858 k.o. Mursko Središće utvrdi kao mješovita namjena radi izvedbe trgovine ili stambene zgrade i da se ukine zaštitna zelena površina.	Primjedba se usvaja u odnosu na ukidanje zaštitne zelene površine, a prenamjena zemljišta u mješovitu namjenu radi izgradnje stambene zgrade se ne usvaja iz razloga što se u neposrednom okruženju nalaze sadržaji koji prema Zakonu o sustavu civilne zaštite predstavljaju opasnost u odnosu na stanovanje – benzinska postaja, TS 35/10 kV i zračni visokonaponski elektroenergetski vodovi.
8.	Institut za razvoj i proizvodnju d.o.o., Mursko Središće KLASA: 021-05/21-05/20 URBROJ: 2109/11-22-01/1-9 Zaprimljeno: 07.03.2022.	Primjedbe i prijedlozi prema članku 100. Zakona o prostornom uređenju.	Prijedlog se ne usvaja.	Traži se da se na k.č. 691/1 sa desne strane ucrtta željeznički kolosijek koji bi se u budućnosti trebao spajati na željezničku prugu.	U Prijedlogu nije navedeno, ali se iz konteksta može shvatiti da se radi o industrijskom željezničkom kolosijeku. Takvi kolosijeci nisu predmet kartografskih prikaza prostornog plana uređenja općina, odnosno gradova. Navedeno se rješava projektom konkretnog zahvata koji ovim planom nije zabranjen.

9.	Hrvatska regulatorna agencija za mrežne djelatnosti KLASA: 350-01/21-01/2 URBROJ: 2109/11-22-01/1-8 Zaprimljeno: 10.03.2022.	Na temelju upita nositelja izrade Plana, zahtjev javnopravnog tijela zaprimljen u Gradu 26.11.2021. Mišljenje prema članku 101. stavcima 1. i 5. Zakona o prostornom uređenju.	Nema primjedbi na prijedlog Plana.	U okviru nadležnosti javnopravnog tijela daje se pozitivno mišljenje na plansko rješenje.	
10.	INA – industrija nafte d.d., Istraživanje i proizvodnja nafte i plina, Komercijalni poslovi i podrška poslovanju, Odnosi s državnim i lokalnom upravom KLASA: 350-01/21-01/2 URBROJ: 2109/11-22-01/1-9 Zaprimljeno: 11.03.2022.	Na temelju upita nositelja izrade Plana, zahtjev javnopravnog tijela zaprimljen u Gradu 07.12.2021. Mišljenje prema članku 101. stavcima 1. i 5. Zakona o prostornom uređenju.	Nema primjedbi na prijedlog Plana.	U okviru nadležnosti javnopravnog tijela daje se pozitivno mišljenje na plansko rješenje.	
11.	Međimurske vode d.o.o. KLASA: 350-01/21-01/2 URBROJ: 2109/11-22-01/1-10 Zaprimljeno: 14.03.2022.	Na temelju upita nositelja izrade Plana, zahtjev javnopravnog tijela zaprimljen u Gradu 21.12.2021. Mišljenje prema članku 101. stavcima 1. i 5. Zakona o prostornom uređenju.	Nema primjedbi na prijedlog Plana.	U okviru nadležnosti javnopravnog tijela daje se pozitivno mišljenje na plansko rješenje.	
12.	HŽ Infrastruktura d.o.o. KLASA: 350-01/21-01/2 URBROJ: 2109/11-22-01/1-12 Zaprimljeno: 14.03.2022.	Na temelju upita nositelja izrade Plana, zahtjev javnopravnog tijela nije zaprimljen Mišljenje prema članku 101. stavcima 1. i 5. Zakona o prostornom uređenju.	Nema primjedbi na prijedlog Plana	U okviru nadležnosti javnopravnog tijela daje se pozitivno mišljenje na plansko rješenje.	Dodatno se dostavlja se ažurirani popis propisa za građevine u nadležnosti podnositelja.

13.	INA – industrija nafte d.d., Istraživanje i proizvodnja nafte i plina, Komercijalni poslovi i podrška poslovanju, Odnosi s državnim i lokalnom upravom KLASA: 350-01/21-01/2 URBROJ: 2109/11-22-01/1-11 Zaprimljeno: 14.03.2022.	Na temelju upita nositelja izrade Plana, zahtjev javnopravnog tijela zaprimljen u Gradu 07.12.2021. Mišljenje prema članku 101. stavcima 1. i 5. Zakona o prostornom uređenju.	Podnesak identičan obrađenom pod točkom 10.		
14.	Agencija za ugljikovodike KLASA: 350-01/21-01/2 URBROJ: 2109/11-22-01/1-13 Zaprimljeno: 15.03.2022.	Na temelju upita nositelja izrade Plana, zahtjev javnopravnog tijela zaprimljen u Gradu 27.12.2021.	14.1. Primjedba se usvaja.	Traži se brisanje dijela teksta članka 104. stavka 2. koji se odnosi na geotermalne energane za energetske svrhe, pošto se dokumenti nacionalne razine na koje se u tekstu poziva odnose samo na ugljikovodike.	
		Mišljenje prema članku 101. stavcima 1. i 5. Zakona o prostornom uređenju.	14.2. Primjedba se dijelom usvaja.	Traži se da se razlikuje zaštitna i požarna zona duboke geotermalne bušotine (7,5 m) prema posebnom propisu) od onih utvrđenih za bušotine ugljikovodika (30,0 m).	Iz subjektivnih sigurnosnih razloga za obje vrste bušotine utvrđuje se jednaka udaljenost kao veća vrijednost od 30,0 m. U tom smislu će se preformulirati tekst članka 106.
			14.3. Primjedba se ne usvaja.	Traži se da se najveća instalirana snaga pojedinačne komercijalne sunčane elektrane na temelju PPUG utvrdi s 20,0 m.	Prostornim planovima lokalne razine nije dozvoljeno planirati građevine svrstane u kategoriju građevina, zahvata i površina od državnog i područnog (regionalnog) značaja. Elektrane na obnovljive izvore instalirane snage veće od 10,0 MW spadaju u takvu kategoriju, te ih se planira na županijskoj razini.

ZA IZRAĐIVAČA V. ID PPUG

Vesna Makovec, dipl.ing.arh.



ZA NOSITELJA IZRADE V. ID PPUG

Gradonačelnik Dražen Srpak



**PRESLIKE PODNESAKA - MIŠLJENJA, PRIJEDLOGA, PRIMJEDBI I DRUGO
NA PRIJEDLOG PROSTORNOG PLANA**

MURSKA ŽUPANIJA GRAD MURSKO SREDIŠĆE UREĐ GRADA	
Priloga broj: 05.05.2022.	Org. jst.
091-05/21-05/20	
2103/11-22-01/14	

GRAD MURSKO SREDIŠĆE

Trg braće Radića 4
Mursko Središće - 40315

Mursko Središće, dana 03.03.2022.

PODNOŠITELJ: KATARINA ZADRAVEC, [REDACTED]
kao suvlasnik na kč.br. 400/7, k.o. Mursko Središće

PRIMJEDBA

**na prijedlog izmjena i dopuna urbanističkog i prostornog plana Grada Mursko Središće
objavljenog na internet stranicama Grada Mursko Središće i Urbia d.o.o. dana 01.03.2022.godine i
Prijedlog za promjenu**

Prijedlogom izmjena/dopuna urbanističkog plana IV. Grada Mursko Središće IV. u čl. 21. predloženo je da se čl. 31. st. 1. promijeni da bi glasilo:

„(1) **Zona gospodarske namjene – ugostiteljsko - turističke /oznaka namjene - T/** je funkcionalna zona primarno namijenjena gradnji ugostiteljskih i turističkih smještajnih sadržaja, osim zemljišta k.č.br. 400/7 k.o. Mursko Središće, na kojoj je dozvoljeni isključivo ugostiteljski sadržaj.“

Prijedlogom izmjena/dopuna prostornog plana V. Grada Mursko Središće predloženo je da čl. 22. glasi:

2.2.1.2.1. Zona gospodarske, ugostiteljsko – turističke namjene /oznaka T/

1 Članak 22.

(1) Na pojedinačnoj građevnoj čestici unutar zone gospodarske, ugostiteljsko – turističke namjene /oznaka T/ mogu se smjestiti:

- sve vrste ugostiteljskih sadržaja utvrđenih prema posebnom propisu (restoran, bistro, caffè bar idrug)
- sve vrste smještajnih turističkih sadržaja utvrđenih prema posebnom propisu (hotel, motel, pension, kamp, kamp odmorište i drugi)
- alternativni i inovativni turistički sadržaji (adrenalinski park, tematski park, muzejski, odnosno galerijski prostor, zabavište na otvorenom i drugo).

(2) Izuzetno, na kat.čest.br. 400/7 k.o. Mursko Središće, utvrđuje se obveza gradnje sadržaja ugostiteljstva, a nije dozvoljena gradnja sadržaja navedenih u alinejama 2. i 3. prethodnog stavka.

Razlozi za primjedbu:

Ovdje podnositeljica ima primjedbu na gore predložene izmjene/dopune jer čestica 400/7 već ima mješovitu namjenu, s mogućnošću građenja poslovno stambenog objekta te sve dozvole i priključke za korištenje čestice za takvu namjenu te suglasnost za korištenje određenog broja parkirališnih mjesta.

Prilažem potvrdu Upravnog odjela za prostorno planiranje Međimurske Županije i skicu premjeravanja tvrtke Geo-Gauss d.o.o. broj 18/03 gdje je vidljivo da su vlasnici kupoprodajnim ugovorom Gradu Mursko Središće prodali dio vlastite čestice, a česticu 401/1, česticu 3328/22 i pripadajući dio čestice 399/2 darovali Gradu Mursko Središće za potrebe izgradnje šetnice i pristup za susjedni stambeni objekat.

Iz detaljnog plana uređenja Centra u Gradu Murško Središće se vidi namjena građevinske čestice 12, u naravi kč.br. 400/7, površine 1292,40 m², kao M1 sa mogućnošću izgradnje 3/P+1+Pk/, dakle kao stambeno poslovna građevina. DPU je objavljen u službenom glasniku Medimurske Županije broj 40/01.

Stoga radi zadovoljenja javnih i privatnih interesa podnositeljica kao suvlasnica nekretnine na kč.br. 400/7 k.o. Murško Središće predlaže da namjena ostane mješovita M – radi mogućnosti stambene izgradnje, do 10 etažnih jedinica, odnosno da se ne ograniči investitora isključivo na gradnju ugostiteljskog sadržaja.

Prilog: kopije-izvornici na uvid
Potvrda parcelacije od 24. studenog 2008.
Skica premjeravanja od 15.07.2003.
Suglasnost Grada Murško Središće od 22.07.2008.

S poštovanjem,

Podnositeljica Katarina Zadravec

Zadravec K.

||



REPUBLIKA HRVATSKA
MEĐIMURSKA ŽUPANIJA

**UPRAVNI ODJEL ZA PROSTORNO
UREĐENJE I GRADNJU**

KLASA: 350-07/08-04/96
URBROJ: 2109/1-13/2-08-2
Čakovec, 24. studenoga 2008.

Upravni odjel za prostorno uređenje i gradnju Međimurske županije, temelju odredbe članka 172. Zakona o općem upravnom postupku preuze Zakonom o preuzimanju Zakona o općem upravnom postupku u Republici Hrvatskoj ("Narodne novine" br. 53/91. i 103/96. – Odluka USRH) i odredbe članka 1. Zakona o prostornom uređenju i gradnji ("Narodne novine" broj 76/07.) na zahtjev trgovačkog društva "ANTEA" d.o.o. [redacted] zastupano po punomoćniku Josipu Puklavec, dipl.ing.geod., direktoru tvrtke "Gauss" d.o.o. Čakovca, Svetojelenska 18, izdaje

P O T V R D U

1. Potvrđuje se da je parcelacija u svrhu formiranja građevne čestice (kat.čest. 400/7 k.o. Mursko Središće) prikazana na kopiji katastarskog plana – prijedlog novog stanja u mjerilu 1:2000 izrađena od ovlaštenog inženjera geodezije Josipa Puklavec, dipl.ing.geod. – GEO-GAUSS d.o.o., Čakovec, zaprimljen i usklađen Državnoj geodetskoj upravi, Područnom uredu za katastar Čakovec
KLASA: 932-06/08-02/722 od 07.11.2008. godine, u skladu s konačnom Lokacijskom dozvolom KLASA: UP/I-350-05/08-01/83, URBROJ:2109/1-13/2-05 od 03. studenoga 2008.
2. Ova potvrda izdaje se stranci, radi provođenja parcelacijskog elaborata Područnom uredu za katastar Čakovec.

Upravna pristojba za ovu potvrdu, u iznosu od 40,00 kuna, plaćena je državnim biljezima, prema tar. br. 1. i 4. Tarife upravnih pristojbi Zakona o upravnim pristojbama ("Narodne novine" br. 8/96., 77/96., 95/97., 131/97., 68/98., 66/99., 145/99., 30/00., 116/00., 163/03., 17/04., 110/04., 141/04., 150/05., 153/05., 129/06. i 117/07.) i propisno poništena na podnesku.

PROCELNIK
Stjepan Baranašić, dipl.ing.grad.



DOSTAVITI:

1. "GEO-GAUSS" d.o.o.,
Čakovec, Svetojelenska 18
2. Dokumentacijski odjel – ovdje
3. Arhiva – ovdje
4. Državna geodetska uprava
Područni ured za katastar Čakovec



**REPUBLIKA HRVATSKA
MEĐIMURSKA ŽUPANIJA**



GRAD MURSKO SREDIŠĆE

**- Upravni odjel za gospodarstvo, graditeljstvo,
zaštitu okoliša, stambene i komunalne poslove -**

Klasa: 363-01/08-01/1010
Ur. broj: 2109/11-08-01
Mursko Središće, 22.07.2008.

Na osnovu zaključka sa I. sjednice Gradskog poglavarstva grada Mursko Središće održanog 03. i 11.06..2008. godine, te Ugovora o korištenju parkirnih mjesta u vlasništvu grada Mursko Središće sklopljenom između Juraja i Stjepana Zdravca i Grada Mursko Središće od 01.07.2008. godine, Upravni odjel za gospodarstvo, graditeljstvo, zaštitu okoliša, stambene i komunalne poslove, izdaje

SUGLASNOST

kojom se dozvoljava g. Juraju Zdravcu, [REDACTED] i g. Stjepanu Zdravcu, [REDACTED] iz Murskog Središća (u daljnjem tekstu Investitori) korištenje 15 parkirnih mjesta na gradskom parkiralištu uz Muru u Murskom Središću, za potrebe budućeg poslovnog objekta koji će se graditi na k.č. 400/6 i 400/7 u k.o. Mursko Središće a koje su u njihovom vlasništvu, na neodređeno vrijeme, pod uvjetima kako slijedi:

1. Parkirališna mjesta ne smiju biti rezervirana za potrebe poslovnog prostora već dostupna svim građanima,
2. Parkirališna mjesta ostaju vlasništvo Grada Mursko Središće te se investitor njima može samo koristiti, a ne smije ih ni na koji drugi način obilježavati ili ograničavati
3. Investitori se obavezuju o svom trošku izgraditi i osigurati ostala potrebna parkirališta za potrebe trgovine tj. poslovnog prostora (najmanje 4 parkirna mjesta), uz navedenih 15 mjesta,
4. Investitori se obavezuju omogućiti nesmetano korištenje parkirališta uz Muru za sve građane, a ne samo za kupce i korisnike buduće trgovine, te osigurati nesmetan pristup dostavnih vozila do 7,5 tona nosivosti koja ne smiju ometati promet i parkiranje,
5. Eventualna šteta na javnoj površini nastalu zbog korištenja predmetnog parkirališta od strane Investitora ili korisnika njegovog poslovnog objekta obvezuju se u cijelosti snositi i sanirati Investitori o svom trošku,
5. Grad zadržava pravo izvođenja bilo kakvih radova na predmetnom parkiralištu bez obzira na danu suglasnost.


Ova suglasnost se izdaje u svrhu parkiranja na gradskom parkiralištu uz Muru u Murskom Središću Investitora ili korisnika njihovog budućeg poslovnog objekta i u druge svrhe se ne može koristiti.

Pročelnik
Upravnog odjela
[REDACTED] vanajščak, dipl. ing.grad.

[Handwritten signature]



GRAD MURSKO SREDIŠĆE
Trg bana Josipa Jelačića 10, 40000 Mursko Središće
URED ZA GRADITELJSTVO 040/31023333 fax 040/31023333

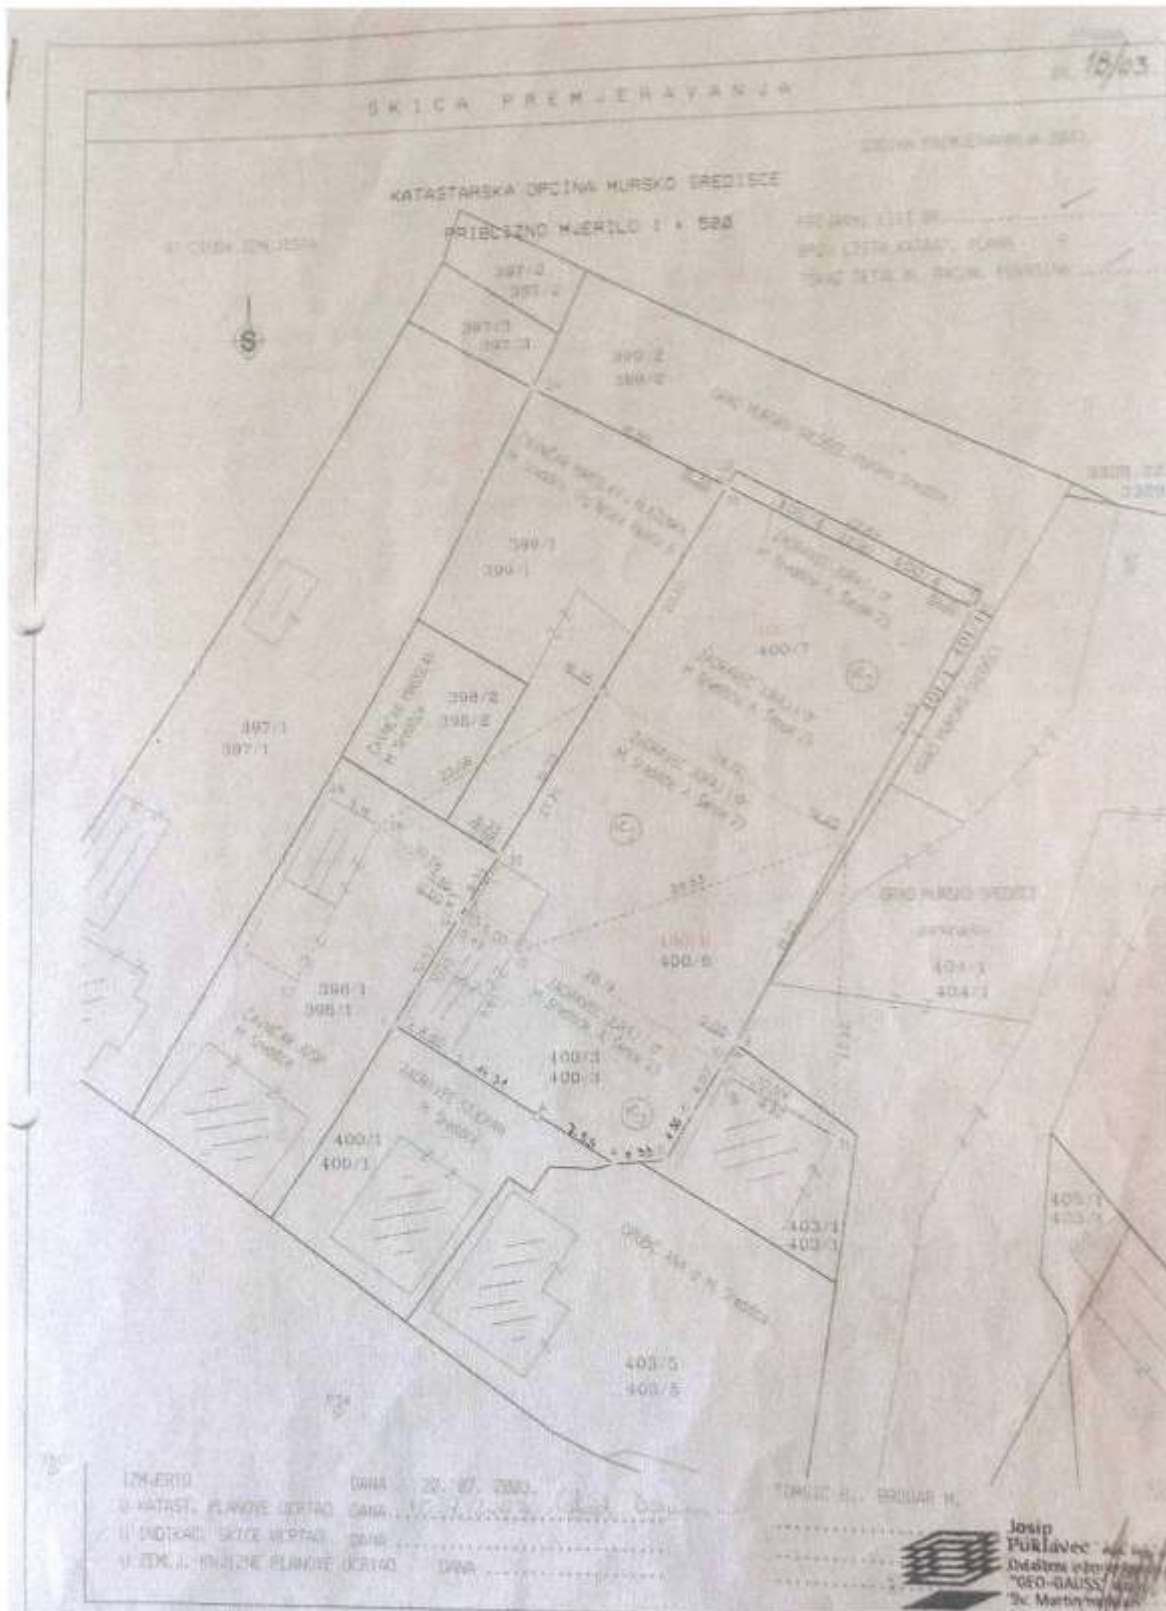

ANTEA d.o.o.
Trg braće Radića 7
Mursko Središće

MEĐIMURSKA ŽUPANIJA
GRAD MURSKO SREDIŠĆE
URED GRADA

Primljeno:	03-03-2022
Klasifikacijska oznaka	Org. jed.
221-05/21-05/22	
Uredbeni broj	Pr. Vr.
2109/11-22-01/1-S	

Trg braće Radića 4
Mursko Središće - 40315

Mursko Središće, dana 03.03.2022.

PODNOŠITELJ: ANTEA d.o.o. [REDAKCIJA] zastupano po
direktorima Evelin Jambrošić i Ivanu Zadravcu, kao ovlaštenik prava građenja na kč.br.
400/7, k.o. Mursko Središće

PRIMJEDBA

na prijedlog izmjena i dopuna urbanističkog i prostornog plana Grada Mursko Središće
objavljenog na internet stranicama Grada Mursko Središće i Urbia d.o.o. dana 01.03.2022.godine i
Prijedlog za promjenu

Prijedlogom izmjena/dopuna urbanističkog plana IV. Grada Mursko Središće IV. u čl. 21. predloženo je da se čl. 31. st. 1. promijeni da bi glasilo:

„(1) **Zona gospodarske namjene – ugostiteljsko - turističke /oznaka namjene - T/** je funkcionalna zona primarno namijenjena gradnji ugostiteljskih i turističkih smještajnih sadržaja, osim zemljišta k.č.br. 400/7 k.o. Mursko Središće, na kojoj je dozvoljeni isključivo ugostiteljski sadržaj.“

Prijedlogom izmjena/dopuna prostornog plana V. Grada Mursko Središće predloženo je da čl. 22. glasi:

2.2.1.2.1. Zona gospodarske, ugostiteljsko – turističke namjene /oznaka T/

1 Članak 22.

(1) Na pojedinačnoj građevnoj čestici unutar zone gospodarske, ugostiteljsko – turističke namjene /oznaka T/ mogu se smjestiti:

- sve vrste ugostiteljskih sadržaja utvrđenih prema posebnom propisu (restoran, bistro, caffè bar idrug)
- sve vrste smještajnih turističkih sadržaja utvrđenih prema posebnom propisu (hotel, motel, pansion, kamp, kamp odmorište i drugi)
- alternativni i inovativni turistički sadržaji (adrenalinski park, tematski park, muzejski, odnosno galerijski prostor, zabavište na otvorenom i drugo).

(2) Izuzetno, na kat.čest.br. 400/7 k.o. Mursko Središće, utvrđuje se obveza gradnje sadržaja ugostiteljstva, a nije dozvoljena gradnja sadržaja navedenih u alinejama 2. i 3. prethodnog stavka.

Razlozi za primjedbu:

Ovdje podnositelj ima primjedbu na gore predložene izmjene/dopune jer čestica 400/7 već ima mješovitu namjenu, s mogućnošću građenja poslovno stambenog objekta te sve dozvole i priključke za korištenje čestice za takvu namjenu te suglasnost za korištenje određenog broja parkirališnih mjesta.

Prilažemo potvrdu Upravnog odjela za prostorno planiranje Međimurske Županije i skicu premjeravanja tvrtke Geo-Gauss d.o.o. broj 18/03 gdje je vidljivo da su vlasnici kupoprodajnim ugovorom Gradu Mursko

Središće prodali dio vlastite čestice, a česticu 401/1, česticu 3328/22 i pripadajući dio čestice 399/2 darovali Gradu Murško Središće za potrebe izgradnje šetnice i pristup za susjedni stambeni objekat.

Iz detaljnog plana uređenja Centra u Gradu Murško Središće se vidi namjena građevinske čestice 12, u naravi kč.br. 400/7, površine 1292,40 m², kao M1 sa mogućnošću izgradnje 3/P+1+Pk/, dakle kao stambeno poslovna građevina. DPU je objavljen u službenom glasniku Međimurske Županije broj 40/01.

Stoga radi zadovoljenja javnih i privatnih interesa Antea d.o.o., kao ovlaštenik prava građenja na kč.br. 400/7 k.o. Murško Središće predlaže da namjena ostane mješovita M – radi mogućnosti stambene izgradnje, do 10 etažnih jedinica, odnosno da se ne ograniči investitora isključivo na gradnju ugostiteljskog sadržaja.

Prilog: kopije-izvornici na uvid
Potvrda parcelacije od 24. studenog 2008.
Skica premjeravanja od 15.07.2003.
Suglasnost Grada Murško Središće od 22.07.2008.

S poštovanjem,

Podnositelj pp:

direktori

Evelin Jambrošić i Ivan Zadravec



ANTEA d.o.o.
Trg braće Račića 7, 42310 Murško Središće
①

□



REPUBLIKA HRVATSKA MEĐIMURSKA ŽUPANIJA



GRAD MURSKO SREDIŠĆE

- Upravni odjel za gospodarstvo, graditeljstvo,
zaštitu okoliša, stambene i komunalne poslove –

Klasa: 363-01/08-01/1010
Ur. broj: 2109/11-08-01
Mursko Središće, 22.07.2008.

Na osnovu zaključka sa I. sjednice Gradskog poglavarstva grada Mursko Središće održanog 03. i 11.06..2008. godine, te Ugovora o korištenju parkirnih mjesta u vlasništvu grada Mursko Središće sklopljenom između Juraja i Stjepana Zdravca i Grada Mursko Središće od 01.07.2008. godine, Upravni odjel za gospodarstvo, graditeljstvo, zaštitu okoliša, stambene i komunalne poslove, izdaje

SUGLASNOST

kojom se dozvoljava g. Juraju Zdravcu, [REDACTED] i g. Stjepanu Zdravcu, [REDACTED] (u daljnjem tekstu Investitori) korištenje 15 parkirnih mjesta na gradskom parkiralištu uz Muru u Murskom Središću, za potrebe budućeg poslovnog objekta koji će se graditi na k.č. 400/6 i 400/7 u k.o. Mursko Središće a koje su u njihovom vlasništvu, na neodređeno vrijeme, pod uvjetima kako slijedi:

1. Parkirališna mjesta ne smiju biti rezervirana za potrebe poslovnog prostora već dostupna svim građanima,
2. Parkirališna mjesta ostaju u vlasništvu Grada Mursko Središće te se investitor njima može samo koristiti, a ne smije ih ni na koji drugi način obilježavati ili ograničavati
3. Investitori se obavezuju o svom trošku izgraditi i osigurati ostala potrebna parkirališta za potrebe trgovine tj. poslovnog prostora (najmanje 4 parkirna mjesta), uz navedenih 15 mjesta,
4. Investitori se obavezuju omogućiti nesmetano korištenje parkirališta uz Muru za sve građane, a ne samo za kupce i korisnike buduće trgovine, te osigurati nesmetan pristup dostavnih vozila do 7,5 tona nosivosti koja ne smiju ometati promet i parkiranje,
5. Eventualna šteta na javnoj površini nastalu zbog korištenja predmetnog parkirališta od strane Investitora ili korisnika njegovog poslovnog objekta obvezuju se u cijelosti snositi i sanirati Investitori o svom trošku,
5. Grad zadržava pravo izvođenja bilo kakvih radova na predmetnom parkiralištu bez obzira na danu suglasnost.

Ova suglasnost se izdaje u svrhu parkiranja na gradskom parkiralištu uz Muru u Murskom Središću Investitora ili korisnika njihovog budućeg poslovnog objekta i u druge svrhe se ne može koristiti.

Pročelnik
Upravnog odjela
Srećo Ivanajšćak, dipl. ing.grad.



GRAD MURSKO SREDIŠĆE
Trg bana Josipa Jelačića 10, 40000 Mursko Središće
URED ZA GRADITELJSTVO 04030000 FAX 04030000



REPUBLIKA HRVATSKA
MEĐIMURSKA ŽUPANIJA

UPRAVNI ODJEL ZA PROSTORNO
UREĐENJE I GRADNJU

KLASA: 350-07/08-04/96
URBROJ: 2109/1-13/2-08-2
Čakovec, 24. studenoga 2008.

Upravni odjel za prostorno uređenje i gradnju Međimurske županije, temelju odredbe članka 172. Zakona o općem upravnom postupku preuze Zakonom o preuzimanju Zakona o općem upravnom postupku u Republici Hrvatskoj ("Narodne novine" br. 53/91. i 103/96. – Odluka USRH) i odredbe članka 1. Zakona o prostornom uređenju i gradnji ("Narodne novine" br. 78/97. i 102/97.) zahtijev trgovačkog društva "ANTEA" d.o.o. Murško Središće, [redacted] zastupano po punomoćniku Josipu Puklavec, dipl.ing.geod., direktoru tvrtke "Gauss" d.o.o. Čakovca, Svetojelenska 18, izdaje

POTVRDU


1. Potvrđuje se da je parcelacija u svrhu formiranja građevne čestice (kat.čest. 400/7 k.o. Murško Središće) prikazana na kopiji katastarskog plana – prijedi novog stanja u mjerilu 1:2000 izrađena od ovlaštenog inženjera geodezije Josipa Puklavec, dipl.ing.geod. – GEO-GAUSS d.o.o., Čakovec, zaprimljen i usklađen Državnoj geodetskoj upravi, Područnom uredu za katastar Čakovec KLASA: 932-06/08-02/722 od 07.11.2008. godine, u skladu s konačnom Lokacijskom dozvolom KLASA: UP/I-350-05/08-01/83, URBROJ:2109/1-13/2-05 od 03. studenoga 2008.
2. Ova potvrda izdaje se stranci, radi provođenja parcelacijskog elaborata Područnom uredu za katastar Čakovec.

Upravna pristojba za ovu potvrdu, u iznosu od 40,00 kuna, plaćena je državnim biljezima, prema tar. br. 1. i 4. Tarife upravnih pristojbi Zakona o upravnim pristojbama ("Narodne novine" br. 8/96., 77/96., 95/97., 131/97., 68/98., 66/99., 145/99., 30/00., 116/00., 163/03., 17/04., 110/04., 141/04., 150/05., 153/05., 129/06. i 117/07.) i propisno poništena na podnesku.

PROČELNIK
Stjepan Baranašić, dipl. ing. grad.

DOSTAVITI:

- 1) "GEO-GAUSS" d.o.o.,
Čakovec, Svetojelenska 18
2. Dokumentacijski odjel – ovdje
3. Arhiva – ovdje
4. Državna geodetska uprava
Područni ured za katastar Čakovec

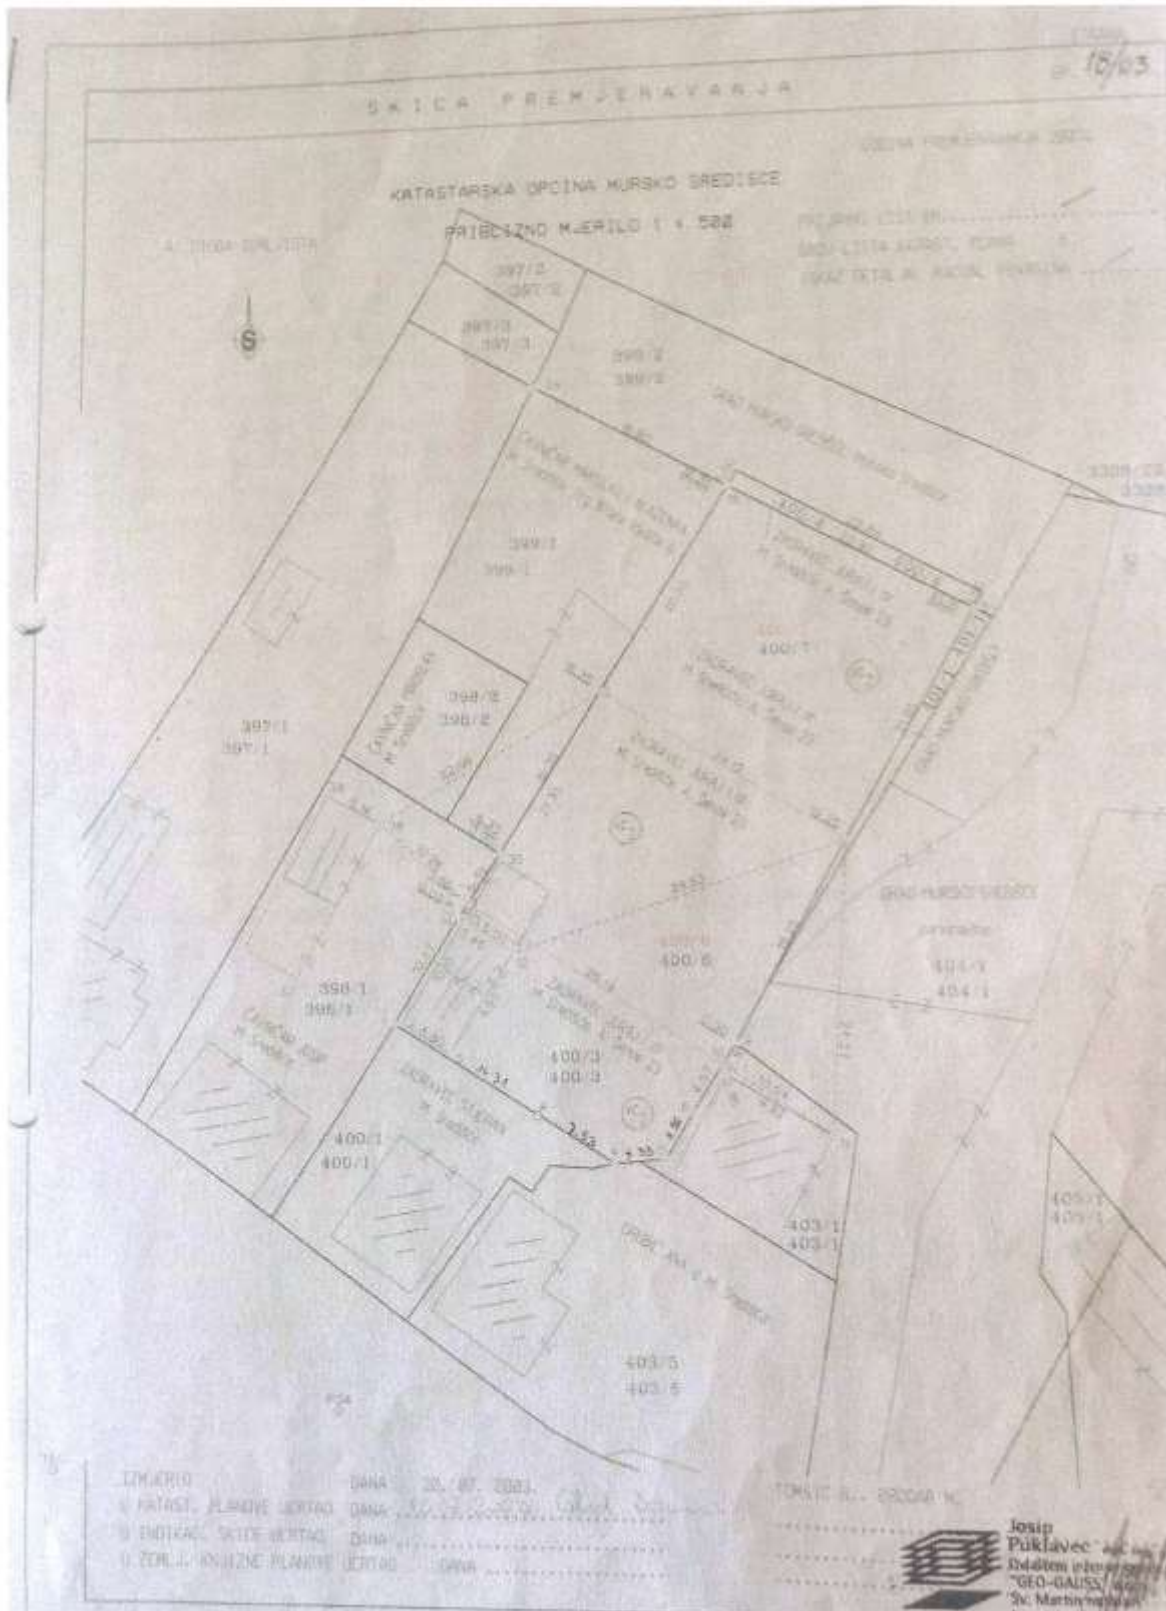



REPUBLIKA HRVATSKA
MINISTARSTVO UNUTARNJIH POSLOVA
RAVNATELJSTVO CIVILNE ZAŠTITE
PODRUČNI URED CIVILNE ZAŠTITE VARAŽDIN
SLUŽBA CIVILNE ZAŠTITE ČAKOVEC
ODJEL INSPEKCIJE

KLASA: 245-02/22-11/84
URBROJ: 511-01-392-22-2
Čakovec, 4. ožujka 2022.



MEDIMURSKA ŽUPANIJA
GRAD MURSKO SREDIŠĆE
URED GRADSKI

Prijemnica:	07-03-2022
Klasifikacijska oznaka	Org. jed.
350-01/21-01/2	
Upriznjeni broj	Pril. i Vr.
2109/11-22-01/1-5	

GRAD MURSKO SREDIŠĆE

Predmet: **MIŠLJENJE**

- javna rasprava o prijedlogu V. izmjene i dopune PPU Murskog Središća,
- dostavlja se, -

Veza: Vaš Dopis KLASA: 350-01/21-01/2., URBROJ: 2109/11-22-01/1-5

od 28.02.2022. godine

Uvidom u dostavljenu dokumentaciju javna rasprava o prijedlogu V. izmjene i dopune PPU Murskog Središća, utvrđeno je da ista uz poštivanje osnovnih pravila zaštite od požara navedenih u članku 23. stavak 3. Zakona o zaštiti od požara („Narodne novine“ broj 92/10.) neće utjecati na povećanje opasnosti za nastanak i širenje požara, te da ista zadovoljava propise vezane uz zaštitu od požara.

S poštovanjem!

VODITELJICA ODJELA INSPEKCIJE

Tatjana Babić, dipl. ing.





REPUBLIKA HRVATSKA
MINISTARSTVO KULTURE I MEDIJA

UPRAVA ZA ZAŠTITU KULTURNE BAŠTINE
KONZERVATORSKI ODJEL U VARAŽDINU

KLASA: 612-08/21-10/0426
URBROJ: 532-05-02-08/5-22-4
Varaždin, 1. 03. 2022.

MURSKA ŽUPANIJA
GRAD MURSKO SREDIŠĆE
URED GRADA

Prijedlog	07-03-2022	Org. jed.
Klasifikacijska oznaka	350-01/21-01/2	
Uredbeni broj	2109/11-22-01/1-7	Per. Vrb.

Grad Murško Središće
Trg braće Radića 4
40315 Murško Središće

PREDMET: Grad Murško Središće, V. izmjene i dopune Prostornog plana uređenja Grada Murško Središće
- javna rasprava, mišljenje

Temeljem članka 56. Zakona o zaštiti i očuvanju kulturnih dobara (NN 69/99, 151/03, 157/03, 87/09, 88/10, 61/11, 25/12, 136/12, 157/13, 152/14, 44/17, 90/18, 32/20, 62/20, 117/21), a vezano na sudjelovanje u javnoj raspravi o Prijedlogu V. izmjena i dopuna Prostornog plana uređenja Grada Murško Središće te zahtjev za davanjem mišljenja na predmetni Prijedlog, stručna služba ovog Odjela daje slijedeće mišljenje:

- ovome Odjelu dostavljena je posebna obavijest o javnoj raspravi o Prijedlogu V. izmjena i dopuna Prostornog plana uređenja Grada Murško Središće te zahtjev za davanjem mišljenja na predmetni Prijedlog KLASA: 350-01/21-01/2, URBROJ: 2109/11-22-01/1-5 od 18. 02. 2022. Uvidom u V. Izmjene i dopune Prostornog plana uređenja Grada Murško Središće, ciljane izmjene i dopune na pročišćeni tekst odluke o donošenju PPUG, prijedlog za javnu raspravu, izrađivača URBIA d.o.o., Čakovec i dokumentaciju ovog Odjela utvrđeno je da je izrađivač ugradio planske mjere kojima se neće, posredno ili neposredno, ugroziti kulturna baština te su, kao takve, prihvatljive.

Po oylasti ministrice
Pročelnica:
dr.sc. Vesna Pascuttini-Juraga

O tome:
1. Dokumentacija, ovdje

MURSKA ZUPANIJA
GRAD MURSKO SREDIŠĆE
URED GRADA

Datum: 07. 03. 2022	
Šifra objekta oznaka	Org. jed.
021-05/21-05/RO	
Šifra listi broj	P-1 W-1
209/11-22-01/1-f	

GRAD MURSKO SREDIŠĆE

Trg braće Radića 4
Mursko Središće - 40315

Mursko Središće, dana 06.03.2022.

PODNOŠITELJ: Evelin Jambrošić, [REDAKTIRANO] Mihovljan, 40000 Čakovec, OIB: [REDAKTIRANO] kao djelomični nasljednik pok. Stjepana Zdravca na kč.br. 400/7, k.o. Mursko Središće

PRIMJEDBA

na prijedlog izmjena i dopuna urbanističkog i prostornog plana Grada Mursko Središće objavljenog na internet stranicama Grada Mursko Središće i Urbia d.o.o. dana 01.03.2022.godine i

Prijedlog za promjenu

Prijedlogom izmjena/dopuna urbanističkog plana IV. Grada Mursko Središće IV. u čl. 21. predloženo je da se čl. 31. st. 1. promijeni da bi glasilo:

„(1) Zona gospodarske namjene – ugostiteljsko - turističke /oznaka namjene - T/ je funkcionalna zona primarno namijenjena gradnji ugostiteljskih i turističkih smještajnih sadržaja, osim zemljišta kč.br. 400/7 k.o. Mursko Središće, na kojoj je dozvoljeni isključivo ugostiteljski sadržaj.“

Prijedlogom izmjena/dopuna prostornog plana V. Grada Mursko Središće predloženo je da čl. 22. glasi:

2.2.1.2.1. Zona gospodarske, ugostiteljsko – turističke namjene /oznaka T/

I. Članak 22.

- (1) Na pojedinačnoj građevnoj uestici unutar zone gospodarske, ugostiteljsko – turističke namjene /oznaka T/ mogu se smjestiti:
- sve vrste ugostiteljskih sadržaja utvrđenih prema posebnom propisu (restoran, bistro, caffè bar idrugi)
 - sve vrste smještajnih turističkih sadržaja utvrđenih prema posebnom propisu (hotel, motel, pansion, kamp, kamp odmorište i drugi)
 - alternativni i inovativni turistički sadržaji (adrenalinski park, tematski park, muzejski, odnosno galerijski prostor, zabavište na otvorenom i drugo).
- (2) Izuzetno, na kat.čest.br. 400/7 k.o. Mursko Središće, utvrđuje se obveza gradnje sadržaja ugostiteljstva, a nije dozvoljena gradnja sadržaja navedenih u alinejama 2. i 3. prethodnog stavka.

Razlozi za primjedbu:

Ovdje podnositelj ima primjedbu na gore predložene izmjene/dopune jer čestica 400/7 već ima mješovitu namjenu, s mogućnošću građenja poslovno stambenog objekta te sve dozvole i priključke za korištenje čestice za takvu namjenu te suglasnost za korištenje određenog broja parkirališnih mjesta.



Prilažemo potvrdu Upravnog odjela za prostorno planiranje Međimurske Županije i skicu premjeravanja tvrtke Geo-Gauss d.o.o. broj 18/03 gdje je vidljivo da su vlasnici kupoprodajnim ugovorom Gradu Murško Središće prodali dio vlastite čestice, a česticu 401/1, česticu 3328/22 i pripadajući dio čestice 399/2 darovali Gradu Murško Središće za potrebe izgradnje šetnice i pristup za susjedni stambeni objekat.

Iz detaljnog plana uređenja Centra u Gradu Murško Središće se vidi namjena građevinske čestice 12, u naravi kč.br. 400/7, površine 1292,40 m², kao M1 sa mogućnošću izgradnje 3/P+1+Pk/, dakle kao stambeno poslovna građevina. DPU je objavljen u službenom glasniku Međimurske Županije broj 40/01.

Stoga radi zadovoljenja javnih i privatnih interesa, kao nasljednik pok. Stjepana Zadravec na kč.br. 400/7 k.o. Murško Središće predlažem da namjena ostane mješovita M – radi mogućnosti stambene izgradnje, do 10 etažnih jedinica, odnosno da se ne ograniči investitora isključivo na gradnju ugostiteljskog sadržaja.

Prilog: kopije-izvornici na uvid
Potvrda parcelacije od 24. studenog 2008.
Skica premjeravanja od 15.07.2003.
Suglasnost Grada Murško Središće od 22.07.2008.

S poštovanjem,

Podnositelj

Evelin Jambrošić

MEDIMURSKA ŽUPANIJA
GRAD MURSKO SREDIŠĆE
URED GRADA

Primljeno: 09.03.2022.	
Klasifikacijska oznaka	Org. jed.
01-05/21-05/20	
Uredbeni broj	Pril. Vrij.
215/11-22-01/1-7	

GRAD MURSKO SREDIŠĆE

Trg braće Radića 4
Mursko Središće - 40315

Mursko Središće, dana 06.03.2022.

PODNOŠITELJ: Martina Ciglar, [REDACTED]
djelomični nasljednik pok. Stjepana Zdravec na kč.br. 400/7, k.o. Mursko Središće

PRIMJEDBA

na prijedlog izmjena i dopuna urbanističkog i prostornog plana Grada Mursko Središće
objavljenog na internet stranicama Grada Mursko Središće i Urbia d.o.o. dana
01.03.2022.godine i

Prijedlog za promjenu

Prijedlogom izmjena/dopuna urbanističkog plana IV. Grada Mursko Središće IV. u čl. 21. predloženo je da se čl. 31. st. 1. promijeni da bi glasilo:

„(1) **Zona gospodarske namjene – ugostiteljsko - turističke /oznaka namjene - T/** je funkcionalna zona primarno namijenjena gradnji ugostiteljskih i turističkih smještajnih sadržaja, osim zemljišta kč.br. 400/7 k.o. Mursko Središće, na kojoj je dozvoljeni isključivo ugostiteljski sadržaj.“

Prijedlogom izmjena/dopuna prostornog plana V. Grada Mursko Središće predloženo je da čl. 22. glasi:

2.2.1.2.1. Zona gospodarske, ugostiteljsko – turističke namjene /oznaka T/

1 Članak 22.

(1) Na pojedinačnoj građevnoj čestici unutar zone gospodarske, ugostiteljsko – turističke namjene /oznaka T/ mogu se smjestiti:

- sve vrste ugostiteljskih sadržaja utvrđenih prema posebnom propisu (restoran, bistro, caffè bar idrug)
- sve vrste smještajnih turističkih sadržaja utvrđenih prema posebnom propisu (hotel, motel, pansion, kamp, kamp odmorište i drugi)
- alternativni i inovativni turistički sadržaji (adrenalinski park, tematski park, muzejski, odnosno galerijski prostor, zabavište na otvorenom i drugo).

(2) Izuzetno, na katčest.br. 400/7 k.o. Mursko Središće, utvrđuje se obveza gradnje sadržaja ugostiteljstva, a nije dozvoljena gradnja sadržaja navedenih u alinejama 2. i 3. prethodnog stavka.

Razlozi za primjedbu:

Ovdje podnositelj ima primjedbu na gore predložene izmjene/dopune jer čestica 400/7 već ima mješovitu namjenu, s mogućnošću građenja poslovno stambenog objekta te sve dozvole i priključke za korištenje čestice za takvu namjenu te suglasnost za korištenje određenog broja parkirališnih mjesta.



Prilažemo potvrdu Upravnog odjela za prostorno planiranje Međimurske Županije i skicu premjeravanja tvrtke Geo-Gauss d.o.o. broj 18/03 gdje je vidljivo da su vlasnici kupoprodajnim ugovorom Gradu Murško Središće prodali dio vlastite čestice, a česticu 401/1, česticu 3328/22 i pripadajući dio čestice 399/2 darovali Gradu Murško Središće za potrebe izgradnje šetnice i pristup za susjedni stambeni objekat.

Iz detaljnog plana uređenja Centra u Gradu Murško Središće se vidi namjena građevinske čestice 12, u naravi kč.br. 400/7, površine 1292,40 m², kao M1 sa mogućnošću izgradnje 3/P+1+Pk/, dakle kao stambeno poslovna građevina. DPU je objavljen u službenom glasniku Međimurske Županije broj 40/01.

Stoga radi zadovoljenja javnih i privatnih interesa Antea d.o.o., kao ovlaštenik prava građenja na kč.br. 400/7 k.o. Murško Središće predlaže da namjena ostane mješovita M – radi mogućnosti stambene izgradnje, do 10 etažnih jedinica, odnosno da se ne ograniči investitora isključivo na gradnju ugostiteljskog sadržaja.

Prilog: kopije-izvornici na uvid
Potvrda parcelacije od 24. studenog 2008.
Skica premjeravanja od 15.07.2003.
Suglasnost Grada Murško Središće od 22.07.2008.

S poštovanjem,

Podnositelj

Martina-Giglar

Vladimir Dobranić



MURSKA ŽUPANIJA MURSKO SREDIŠĆE URED GRADA		
Dne: 07.03.2022.		
Šifra/Klasifika oznaka	Org. jed.	
02 1 -05 / 21-05 / 20		
Šifra/broj	Pri	Vr
2109 / 11-22-01 / 1-8		

GRAD MURSKO SREDIŠĆE
Trg braće Radića 4
40315 Murško Središće

V IZMJENE I DOPUNE PROSTORNOG PLANA UREĐENJA Grada Murško Središće
IV IZMJENE I DOPUNE URBANISTIČKOG PLANA UREĐENJA Grada Murško Središće

PRIMJEDBA
prijedlog za promjenu

Ne slažem se sa namjenom katastarske čestici broj 5862 u katastarskoj općini Murško Središće koja je u izmjenama i dopunama prostornog i urbanističkog plana predviđena u koridoru od cca 4 metara duž državne ceste D 209 s namjenom Z odnosno zaštitne zelene površine. **Tražim da se cijeloj čestici broj 5862 promijeni namjena u mješovitu zonu, a to isto tražim i za k.č.br. 5861, 5860, 5859 i 5858. Naime nisam suglasan da se u koridoru duž državne ceste na čestici broj 5862 polaže ili izmješta bilo kakva komunalna infrastruktura.** Prenamjenu iz K u M - mješovitu namjenu tražim kako bi se moglo na navednom području graditi stambeno poslovna zgrada, odnosno trgovina ili druga poslovna zgrada.

Također predlažem da se na ulazu u Murško Središće iz smjera Čakovca predvidi prije trgovine Wolf kružni tok a ne raskršće kako je predviđeno, a zbog sigurnosti prometovanja i mogućnosti promjene smjera kretanja vozila.

Murško Središće, 07.03.2022. godine.

Vladimir Dobranić

INSTITUT ZA RAZVOJ I PROIZVODNJU D.O.O.
RUĐERA BOŠKOVIĆA 9
MURSKO SREDIŠĆE

MEDIMURSKA ŽUPANIJA
GRAD MURSKO SREDIŠĆE
URED GRADA

Prisiljeno: 07.03.2022.	
Klasifikacijska oznaka	Org. jed.
021-05/21-05/20	
Uvodilbeni broj	Pr. / Str.
809/M-22-01/1-9	

GRAD MURSKO SREDIŠĆE
TRG BRAĆE RADIČA 4
n/o GRADONAČELNIKA
gosp. DRAŽENA SRPAK

PREDMET : ZAMOLBA

- DOSTAVLJA SE,

Poštovani,

Dostavljam Vam Zamolbu za ucrtavanjem željezničkog kolosijeka u proizvodno-skladišnom kompleksu u Murskom Središću, Rudarska 1.

Naime na dio zemljišta na katastarskoj čestici 691/1 sa desne strane potrebno je ucrtati željeznički kolosijek koji bi se u budućnosti trebao spajati na glavnu željezničku prugu.

Unaprijed Vam se zahvaljujem,

S poštovanjem,

U Murskom Središću, 07.03.2022.godine.

INSTITUT ZA RAZVOJ I PROIZVODNJU
D.O.O. MURSKO SREDIŠĆE
Ruđera Boškovića 9, Murško Središće
Dražena Srpač MARTON

MEDIMURSKA ŽUPANIJA
GRAD MURSKO SREDIŠĆE
URED GRADA

Primljeno:	10-03-2022	
Klasifikacijska oznaka	Org. jed.	
	350-01/24*01/2	
Uredbeni broj	Pri. Vrij.	
	2109/11-22-01/1-8	

KLASA: 350-05/21-01/318
URBROJ: 376-05-3-22-05
Zagreb, 3. ožujka 2022.

Republika Hrvatska
Medimurska županija
Grad Murško Središće
Jedinstveni upravni odjel
Odsjek za gospodarstvo, graditeljstvo, zaštitu
okoliša, stambene i komunalne poslove
Trg bana Josipa Jelačića 10
40315 Murško Središće

Predmet: Grad Murško Središće
V. IZMJENE I DOPUNE PPU GRADA MURSKO SREDIŠĆE
-mišljenje u tijeku javne rasprave

Veza: Vaš dopis KLASA: 350-01/21-01/2 URBROJ: 2109/11-22-01/1-5, od 18. veljače 2022.

Poštovani,

vašim dopisom od ove Agencije zatražili ste da vam na osnovu čl. 188. Zakona o prostornom uređenju (NN br. 153/13), a u svezi čl. 94. Zakona o prostornom uređenju i gradnji i čl. 25. st. (3) Zakona o elektroničkim komunikacijama (NN br. 73/08, 90/11, 133/12, 80/13, 71/14 i 72/17) izda mišljenje na prijedlog V. IZMJENE I DOPUNE PPU GRADA MURSKO SREDIŠĆE.

Uvidom u dostavljeni prijedlog V. IZMJENE I DOPUNE PPU GRADA MURSKO SREDIŠĆE potvrđujemo da je isti usklađen s našim zahtjevima.

S poštovanjem,

RAVNATELJ
mr.sc. Miran Gosta
(elektronički potpisala ovlaštena osoba)

Dostaviti:
1. Naslovu preporučeno

HRVATSKA REGULATORNA AGENCIJA ZA MREŽNE DJELATNOSTI

Roberta Frangešić Mihanovića 9, 10120 Zagreb / OIB: 87950783861 / Tel: (01) 7007 007, Faks: (01) 7007 070 / www.hakom.hr

01 7007 007 / 01 7007 070 / 01 7007 007 / 01 7007 007 / 01 7007 007 / 01 7007 007 / 01 7007 007 / 01 7007 007 / 01 7007 007 / 01 7007 007

MIRAN GOSTA
HR-38795581453



Elektronički potpisana: 03.03.2022T15:07:03 (UTC:2022-03-03T14:07:03Z)
Projekat: <https://eopis.rsd.hr/projekta>
Broj zapisa: C7M77U-2405-403-be0-44084221938

Vjerodostojnost ovog dokumenta možete provjeriti klikom na
QR kod. Ako je dokument identičan prikazanom iznositi u
digitalnom obliku, NARODNI portal je rješenje vjerodostojnosti.





Istraživanje i proizvodnja nafte i plina
Komerčajni poslovi i podrška poslovanju
Odnosi s državnom i lokalnom upravom

Avenija Većeslava Holjevca 10
10 002 Zagreb

Naš znak - Re: 001/50457184/24-02-22/302-114/AK

Datum - Date: 10. ožujka 2022.

Predmet: **V. IZMJENE I DOPUNE PROSTORNOG PLANA
UREĐENJA GRADA MURSKO SREDIŠĆE**
- dostava podataka -

Na temelju Vašeg dopisa KLASA: 350-01/21-01/2, URBROJ: 2109/11-22-01/1-5 od 18. veljače 2022. godine, zaprimljenog u naš ured 24. veljače 2022. godine, kojim nas obavještavate o objavi javne rasprave na Prijedlog V. Izmjena i dopuna Prostornog plana uređenja Grada Murško Središće – ciljane izmjene i dopune, dostavljamo naše mišljenje.

Prilikom dostave zahtjeva za izradu Plana utvrđeno je da se radi o ciljanim izmjenama i dopunama i da u obuhvatu zahvata Plana nema niti postojećih niti planiranih naftno-rudarskih objekata u nadležnosti INA, d.d. Istraživanje i proizvodnja nafte i plina. Slijedom navedenog nemamo primjedbi i suglasni smo sa Prijedlogom V. Izmjena i dopuna Prostornog plana uređenja Grada Murško Središće – ciljane izmjene i dopune.

Sretno!

Direktor Odnosa s državnom
i lokalnom upravom



Zvonimir Kaštelanac, dipl. iur.

Dostaviti:

1. Arhiva, ovdje

INA, d.d. Avenija Većeslava Holjevca 10 10 002 Zagreb t.p. 555 Hrvatska – Croatia BIC (SWIFT): INAHRG22 Telefon – Telephone: 08001112	Banka - Bank Njiveča banka Zagreb d.d. Republički kanal 6.d Zagrebačka banka d.d. OTP banka d.d. Banka Hrvatske zaštitne štednje d.d. BANCA POPOLARE DI CROAZIA LidGeek Bank Austria AG	Adresa - Address Redičeva cesta 35, 10000 Zagreb Ispostolovka općina, 41000 Zagreb Trg bana Josipa Jelačića 18, 10008 Zagreb Domenikolov trg 41, 21000 Rijeka Jadranski trg 14, 51000 Šibenik Vukeljeva ulica 71, 22100 Osijek Schubertgasse 6 & A, 1010 Wien	IBAN broj - IBAN Number: HR12 240 0391 000 2960 2 HR12 240 0391 100 0460 3 HR12 100 0001 010 0300 5 HR15 202 0001 101 0014 9 HR14 201 0001 102 0111 4 HR11 0001 0001 0001 0001 0001 0001 AT31 120 002 440 3100 0000 AT31 028 028 440 3100 0000	Trgovački sud u Zagrebu Comercijal Court in Zagreb MBS: 080000004 Uplaćen temeljni kapital – Paid capital stock 3.000.000.000,00 kn – HRK Ekv. uterenih sredstva / Nominalna vrijednost No. of issued shares / Nominal value 10.000.000 / 000,00 kn – HRK Matični broj – Reg. No. 3586243 OIB – 2775066935 ROV identifikacijski broj / VAT identification
---	---	---	---	--

Predsjednici i članovi Uprave / Presidents and members of the Administration Board



MEĐIMURSKÉ VODE d.o.o.
za javnu vodoopskrbu i javnu odvodnju
40 000 ČAKOVEC, Matice hrvatske 10

tel: 040/ 37 37 00
voda@medjimurske-vode.hr
www.medjimurske-vode.hr
OIB 81394716246

Čakovec, 10.03.2022.
Broj: UPP-GIS-08-2022

GRAD MURSKO SREDIŠĆE
KNEZ GRADA

Prijeto	14-03-2022
Klasifikacijske oznake	350-01/21-01/2
Uručeni broj	2109/11-22-01/1-10



Naslov:

GRAD MURSKO SREDIŠĆE
UPRAVNI ODJEL ZA PROSTORNO
PLANIRANJE, URBANIZAM I
ZAŠTITU OKOLIŠA
Trg bana Josipa Jelačića 10
40315 Murško Središće

Predmet: MIŠLJENJE NA PRIJEDLOG (ZA JAVNU RASPRAVU) V. ID PPUG MURSKO SREDIŠĆE

Poštovani!

Temeijem uvida u grafički i tekstualni dio prijedloga za javnu raspravu V. ID PPUG MURSKO SREDIŠĆE mišljenja smo da su u predloženim rješenjima sadržani i naši zahtjevi te stoga nemamo daljnjih primjedbi na predmetni plan.

S poštovanjem,

Voditelj odsjeka GIS-a
Marinko Franin, dipl. ing. rač.

Tehnički direktor:
Dario Ban, dipl. ing. građ.





HŽ INFRASTRUKTURA
10000 Zagreb, Mihanovićeve 12

**SEKTOR ZA RAZVOJ, PRIPREMU
I PROVEDBU INVESTICIJA I EU
FONDOVA**

tel: +385 (0)1 4534538
fax: +385 (0)1 4584885
e-mail: sebastijan.kamenscak@hzinfra.hr
naš broj i znak: 1482/22, 1.3.1. SK
vaš broj i znak: KLASA: 350-01/21-01/2
URBROJ: 2109/11-22-01/1-5
datum: 08.03.2022.

14-03-2022
350-01/21-01/2
2109/11-22-01/1-5

**MEDIMURSKA ŽUPANIJA
GRAD MURSKO SREDIŠĆE**
Trg braće Radića 4
40315 Murško Središće

Predmet: Prijedlog V. Izmjena i dopuna Prostornog plana uređenja Grada Murško Središće
- Dostava mišljenja o javnoj raspravi

Temeļjem dopisa Grada Murško Središće, u vezi dostave mišljenja o V. Izmjenama i dopunama PPUG Murško Središće, dostavljam Vam sljedeće:

HŽ Infrastruktura d.o.o. nema dodatnih zahtjeva na prijedlog V. izmjena i dopuna Prostornog plana uređenja Grada Murško Središće.

Međutim, kako je došlo do promjena u popisu sektorskih dokumenata i propisa koje treba poštivati pri izradi plana potrebno je ažurirati i zakonsku regulativu za područje željezničke infrastrukture (Stupanjem na snagu Uredbe o razvrstavanju željezničkih pruga (NN 84/21), prestala je važiti Odluka o razvrstavanju željezničkih pruga (NN 3/14 i 72/17)):

- Zakon o željeznici (NN 32/19 i 20/21),
- Zakon o sigurnosti i interoperabilnosti željezničkog sustava (NN 63/20),
- Uredba o razvrstavanju željezničkih pruga (NN 84/21),
- Pravilnik o željezničkoj infrastrukturi (NN 127/05 i 16/08),
- Pravilnik o općim uvjetima za građenje u zaštitnom pružnom pojasu (NN 93/10),
- Pravilnik o uvjetima za određivanje križanja željezničke pruge i drugih prometnica (NN 111/15),
- Pravilnik o načinu osiguravanja prometa na željezničko-cestovnim prijelazima i pješačkim prijelazima preko pruge (NN 111/15).

S poštovanjem,

**DIREKTOR SEKTORA ZA RAZVOJ, PRIPREMU I
PROVEDBU INVESTICIJA I EU FONDOVA**

Mirko Franović, dipl. ing. građ.




HŽ INFRASTRUKTURA d.o.o. ZAGREB, Mihanovićeve 12, TRGOVAČKI SUD U ZAGREBU, MBS: 080500485, OIB: 39001910065,
Naziv i sjedište banke: Privredna banka Zagreb d.d., Zagreb, Radnička cesta 60, BIK/OJ RAČUNA: HR4423400091110252804,
TEMELJNI KAPITAL: 224.198.000,00 kuna,
PREDSJEDNIK UPRAVE: Ivan Kršić, dipl. ing. građ.
ČLAN UPRAVE: Krunoslav Papić, dipl. ing.



Istraživanje i proizvodnja nafte i plina
Komerčajni poslovi i podrška poslovanju
Odnosi s državnom i lokalnom upravom

Avenija Većeslava Holjevca 10
10 002 Zagreb

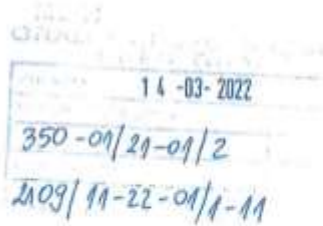

REPUBLIKA HRVATSKA
MEĐIMURSKA ŽUPANIJA
GRAD MURSKO SREDIŠĆE
GRADONAČELNIK

Naš znak - Re: 001/50457184/24-02-22/302-114/AK

Trg Bana Josipa Jelačića 10
40 315 MURSKO SREDIŠĆE

Datum - Date: 10. ožujka 2022.

Predmet: **V. IZMJENE I DOPUNE PROSTORNOG PLANA
UREĐENJA GRADA MURSKO SREDIŠĆE**
- dostava podataka -

Na temelju Vašeg dopisa KLASA: 350-01/21-01/2, URBROJ: 2109/11-22-01-1-5 od 18. veljače 2022. godine, zaprimljenog u naš ured 24. veljače 2022. godine, kojim nas obavještavate o objavi javne rasprave na Prijedlog V. Izmjena i dopuna Prostornog plana uređenja Grada Murško Središće – ciljane izmjene i dopune, dostavljamo naše mišljenje.

Priilikom dostave zahtjeva za izradu Plana utvrđeno je da se radi o ciljanim izmjenama i dopunama i da u obuhvatu zahvata Plana nema niti postojećih niti planiranih naftno-rudarskih objekata u nadležnosti INA, d.d. Istraživanje i proizvodnja nafte i plina. Slijedom navedenog nemamo primjedbi i suglasni smo sa Prijedlogom V. Izmjena i dopuna Prostornog plana uređenja Grada Murško Središće – ciljane izmjene i dopune.

Sretno!

Direktor Odnosa s državnom
i lokalnom upravom



Zvonimir Kašteljanac, dipl. iur.

Dostaviti:


1. Arhiva, ovdje

INA, d.d. Avenija Većeslava Holjevca 10 10 002 Zagreb, p.p. 558 Hrvatska – Croatia BIC (SWIFT): INAHR222 Telefon – Telephone: 06001112	Banka - Bank Privatna banka Zbirka a.d. Tefin nastanak: Posjednik Doprinosnik: Zbirka a.d. O.P. banka a.d. Euro: Posjednik: Zbirka a.d. BANKA POSJEDNIK a.d. (1010101) In-Credit Bank Austria AG	Adresa - Address Bana Josipa Jelačića 10, 40300 Zagreb Mjesnina: centar 15, 40300 Zagreb Trg bana Josipa Jelačića 10, 40300 Zagreb Otvorenost: sata 07:30-18:00 Jedinstveni broj: 6315581-00000 Vrsta: Posjednik: 02, P: 22, 000-00000 In-Credit: posjednik: 0-0, A: 190-0000	IBAN broj - IBAN Number IBAN: HR20300001100020001 IBAN: HR20300001100020002 IBAN: HR20300001100020003 IBAN: HR20300001100020004 IBAN: HR20300001100020005 IBAN: HR20300001100020006 IBAN: HR20300001100020007 IBAN: HR20300001100020008 IBAN: HR20300001100020009 IBAN: HR20300001100020010	Tipovani sud u Zagrebu Commercial Court in Zagreb MBS: 08000804 Uplaćen temeljni kapital – Paid capital: 8.000.000,00 kn – HRK Broj udjela: 1000000 / Nominalna vrijednost: 10,000,000 / 100,00 kn – HRK Matični broj – Reg. No: 3685243 OIB – 3775555025 PDV identifikacijski broj / VAT identification number: HR227709593025
--	--	---	--	---

Predsjednik / članovi Uprave / President and members of the Management Board:
Siniša Pavličić, Miro Đukić, Barbara Đorić, Darko Markotić, Željko Senica, Feđaša Horvatić
Predsjednik Nadzornog odbora / President of the Supervisory Board: Damiir Mikuljan



KLASA: 350-01/20-01/01
URBROJ: 405-05/01-22-32
Zagreb, 07. ožujka 2022. godine

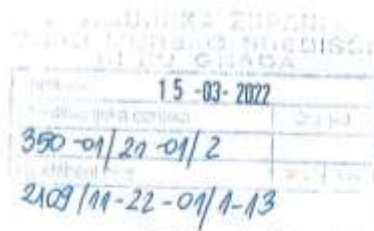

Medimurska županija
Grad Mursko Središće
GRADONAČELNIK

PREDMET: Prijedlog V. izmjena dopuna Prostornog plana uređenja Grada Mursko Središće („Službeni glasnik Medimurske županije“ broj 10/04, 15/15, 14/16, 13/17, 10/20, 16/20 – pročišćeni tekst) – ciljane izmjene i dopune, Posebna obavijest o javnoj raspravi

- odgovor, daje se

**Veza: KLASA: 350-01/21-01/2; URBROJ: 2109/11-22-01/1-5,
od 18. veljače 2022. godine**

Poštovani,

dopisom (KLASA: 350-01/21-01/2; URBROJ: 2109/11-22-01/1-5, od 18. veljače 2022.) zaprimljenim u Agenciji za ugljikovodike 23. veljače 2022. zatražena je dostava mišljenja na Prijedlog V. ciljanih izmjena i dopuna Prostornog plana uređenja Grada Mursko Središće u sklopu javne rasprave.

Prvenstveno zahvaljujemo na dijelu uvažanih prijedloga s obzirom kako ciljane izmjene i dopune i navedeni razlozi zbog kojih se rade izmjene i dopune, nisu bili iz područja na koja smo dali primjedbe.

Htjeli bismo samo ukratko ukazati na pojedine članke koji su izmijenjeni, a iz područja su naše nadležnosti.

- U članku 104. u stavku (2) dio teksta nije u cijelosti ispravan:

(2) Sve aktivnosti koje se provode za potrebe istraživanja i eksploatacije ugljikovodika i ~~geotermalne vode za energetske svrhe~~ trebaju biti u skladu s Okvirnim planom i programom istraživanja i eksploatacije ugljikovodika na kopnu i Strateškom procjenom utjecaja na okoliš Okvirnog plana i programa istraživanja i eksploatacije ugljikovodika na kopnu.

Objašnjenje:

Okvirnim planom i programom istraživanja i eksploatacije ugljikovodika na kopnu su određene granice istražnih prostora ugljikovodika te aktivnosti samo za istraživanje i eksploataciju ugljikovodika, no ne i za geotermalne vode za energetske svrhe. Jednaka napomena odnosi se na Stratešku procjenu utjecaja na okoliš Okvirnog plana i programa istraživanja i eksploatacije ugljikovodika na kopnu, kojom su dane preporuke, mjere i program praćenja samo za aktivnosti istraživanja i eksploatacije ugljikovodika, ali ne za programa istraživanje i eksploataciju geotermalne vode za energetske svrhe. ~~Strateška procjena utjecaja na okoliš Plana razvoja geotermalnog~~



Agencija za ugljikovodike; OIB: 72156517632; Miramarska 24, 10000 Zagreb, Hrvatska
Telefon: +385 (0)1 6431 920, Telefaks: +385 (0)1 6431 925, Email: info@azu.hr



potencijala Republike Hrvatske je upravo u tijeku, kao i izrada Plana razvoja geotermalnog potencijala Republike Hrvatske.

Sve aktivnosti koje se provode za potrebe istraživanja i eksploatacije ugljikovodika i geotermalnih voda za energetske svrhe se provode sukladno Zakonu o istraživanju i eksploataciji ugljikovodika (NN 52/18, 52/19 i 30/21).

- U članku 106. u stavku (1) nedostaje tekst koji se odnosi na bušotine vezane uz geotermalnu vodu za energetske svrhe:

(1) U odnosu na druge potencijalne zahvate u blizini dubokih bušotina, potrebno je voditi računa da je posebnim sektorskim propisima utvrđeno da oko izgrađene bušotine zaštitna i požarna zona iznosi 30,0 m u polumjeru oko osi bušotine.

Objašnjenje:

Za geotermalne vode u energetske svrhe vrijedi slijedeće:

Oko izgrađene bušotine zaštitna i požarna zona iznosi 7,5 m u polumjeru oko osi bušotine. Kod trajno napuštenih bušotina (likvidirane – kanal bušotine se nalazi od 1,5 do 2 m pod zemljom), sigurnosna zaštitna zona u kojoj je zabranjeno graditi građevine za boravak i rad ljudi iznosi 3 m u polumjeru oko osi kanala trajno napuštene bušotine.

- U članku 113. u stavku (3) predlažemo izmjenu sukladno Uredbi o određivanju građevina, drugih zahvata u prostoru i površina državnog i područnog (regionalnog) značaja (Narodne novine br. 37/2014, 154/2014, 30/2021) u kojem najveća dozvoljena instalirana snaga pojedinačne komercijalne elektrane (električne i toplinske energije) za energetske građevine državnog značaja iznosi 20,0 i više MW, a sukladno članku 10. stavku (1), točki 6. IPGV Merhatovec spada u zahvate u prostoru i površine od državnog značaja:

(3) Najveća dozvoljena instalirana snaga pojedinačne komercijalne elektrane (električne i toplinske energije) utvrđuje se prema posebnom propisu ovisno o vrsti, a na osnovu ovog Plana moguće je planirati elektrane instalirane snage 10,0 20,0 MW ili veće.

Sukladno navedenom, lijepo Vas molimo za uvažavanje promjena.

S poštovanjem,

Martina Tuschl

Direktorica Sektora za
geotermalnu energiju



Agencija za ugljikovodike; OIB: 72156517632; Miramarska 24, 10000 Zagreb, Hrvatska
Telefon: +385 (0)1 6431 920, Telefaks: +385 (0)1 6431 925, Email: info@azu.hr

4. AKTI I DRUGI DOKAZI

- Zaključak o utvrđivanju prijedloga za javnu raspravu



REPUBLIKA HRVATSKA
MEĐIMURSKA ŽUPANIJA



GRAD MURSKO SREDIŠĆE
GRADONAČELNIK

Klasa: 350-01/21-01/2
Ur.broj: 2109/11-22-01/1-4
Mursko Središće, 17.02.2022.g.

Na temelju članka 95. stavak 2. i članka 96. stavak 3. Zakona o prostornom uređenju („Narodne novine“ broj 153/13, 65/17, 114/18, 39/19 i 98/19), te članka 52. Statuta Grada Mursko Središće („Službeni glasnik Međimurske županije“ br. 06/2021), gradonačelnik Grada Mursko Središće dana 17.02.2022. godine donosi:

ZAKLJUČAK

o utvrđivanju Prijedloga V. izmjena i dopuna Prostornog plana uređenja Grada Mursko Središće („Službeni glasnik Međimurske županije“ br. 10/04, 15/15, 14/16, 13/17, 10/20, 16/20 – pročišćeni tekst) – ciljane izmjene i dopune za javnu raspravu

I.

Na temelju Nacrta Prijedloga V. izmjena i dopuna Prostornog plana uređenja Grada Mursko Središće – ciljane izmjene i dopune utvrđuje se Prijedlog V. izmjena i dopuna Prostornog plana uređenja Grada Mursko Središće – ciljane izmjene i dopune za javnu raspravu, a koji se nalazi u prilogu i čini sastavni dio ovog Zaključka, uz sljedeće potrebne korekcije:

- u odredbe za provedbu Plana uvrstiti mogućost izvedbe dodatnih dvaju ugostiteljskih sadržaja i javnog WC-a na površinu Šetnice sv. Barbare, uz postojeći ugostiteljski sadržaj, sve sukladno očitovanju Hrvatskih voda, Vodnogospodarski odjel za Muru i gornju Dravu, KLASA:350-02/15-01/0000197, URBROJ: 374-26-1-22-20 od 15.02.2022.

- u Plan uvrstiti zahtjev zaprimljen od Instituta za razvoj i proizvodnju d.o.o. Mursko Središće od 14.02.2022. za prenamjenu površina planiranog za turizam u istočnom dijelu Murskog Središća u gospodarsku, proizvodnu namjenu, te građevinsko područje u istoj planiranoj proizvodnoj namjeni proširiti na katastarske čestice brojeva 690, 689/3, 689/2 i 693, sve k.o. Mursko Središće.

II.

Javna rasprava će trajati od 01.03.2022. do 11.03.2022. godine.

Javni uvid u Prijedlog V. izmjena i dopuna Prostornog plana uređenja Grada Mursko Središće – ciljane izmjene i dopune moći će se izvršiti za vrijeme trajanja javne rasprave u prostorijama Grada Mursko Središće, Trg braće Radića 4, 40315 Mursko Središće u uredovno radno vrijeme Ureda Grada Mursko Središće (ponedjeljak-petak od 07:00h do 15:00h) i na mrežnim stranicama Grada Mursko Središće <https://mursko-sredisce.hr/>.

III.

Javno izlaganje prijedloga V. izmjena i dopuna Prostornog plana uređenja Grada Mursko Središće – ciljane izmjene i dopune organizirat će se u prostorijama Grada Mursko Središće, Trg braće Radića 4, 40315 Mursko Središće – Gradska vijećnica, i to **02.03.2022. godine u 13:00 sati**.

IV.

Primjedbe i prijedlozi na Prijedlog V. izmjena i dopuna Prostornog plana uređenja Grada Mursko Središće – ciljane izmjene i dopune sudionici mogu davati tijekom javne rasprave, zaključno sa **11.03.2022.** godine i to na sljedeći način:

- postavljanjem pitanja tijekom javnog izlaganja o predloženim rješenjima,
 - davanjem prijedloga i primjedbi u zapisnik za vrijeme izlaganja,
 - upućivanjem pisanih prijedloga i primjedbi Gradu Mursko Središće, Trg braće Radića 4, 40315 Mursko Središće
- Prijedlozi i primjedbe koje nisu dostavljene u roku ili nisu čitljivo napisani, ne mogu se uzeti u obzir u pripremi Izvješća o javnoj raspravi.

V.

Obavijest o javnoj raspravi o Prijedlogu V. izmjena i dopuna Prostornog plana uređenja Grada Mursko Središće – ciljane izmjene i dopune objavit će se u lokalnom tisku, na mrežnim stranicama Grada Mursko Središće <https://mursko-sredisce.hr/> i na mrežnim stranicama Ministarstva prostornoga uređenja, graditeljstva i državne imovine <https://mppi.gov.hr/>.

GRADONAČELNIK:
Dražen Srpak





HRVATSKE VODE
VODNOGOSPODARSKI ODJEL
ZA MURU I GORNJU DRAVU
42000 Varaždin, Međimurska 26b

Telefon: 042 / 40 70 00
Telefax: 042 / 40 70 03

KLASA: 350-02/15-01/0000197
URBROJ: 374-26-1-22-20
Datum: 15.02.2022

Grad Murško Središće
Trg bana J. Jelačića 10
40315 Murško Središće

PREDMET: Izmjene i dopune Prostornog plana uređenja Grada Murško Središće i Urbanističkog plana uređenja Grada Murško Središće
– očitovanje

Temeljem vašeg dopisa KLASA: 350-01/21-01/2, URBROJ: 2109/11-22-01/1-3 od 03. veljače 2022. godine, a vezano na izradu V. ciljanih izmjena i dopuna Prostornog plana uređenja i IV. Izmjena i dopuna Urbanističkog plana uređenja grada Murško Središće (mikrolokacije nadstrešnica na lokaciji šetnice na k.č.br. 7080/2 k.o. Murško Središće), očitujemo se kako slijedi.

Na mikrolokacijama navedenih nadstrešnica Grad Murško Središće izmjenama i dopunama Prostornog plana uređenja i Urbanističkog plana uređenja planira omogućiti zatvaranje nadstrešnica te njihovu prenamjenu u objekt za pripremu i prodaju brze hrane te sladoleda i drugih slastica točkastim izmjenama na predmetnim mikrolokacijama radi usklađivanja s minimalnim tehničkim uvjetima za obavljanje gore navedenih djelatnosti.

Katastarska čestica na koju se odnosi zahtjev predstavlja javno vodno dobro pod upravom Hrvatskih voda za koje je sukladno članku 10. Zakona o vodama (NN 66/19, NN84/2021) propisano da služi održavanju i poboljšavanju vodnog režima, a osobito je namijenjeno za građenje i održavanje regulacijskih i zaštitnih vodnih građevina i građevina za osnovnu melioracijsku odvodnju, za održavanje korita i obala vodotoka, te održavanja i uređenje inundaacijskog područja, građenje i održavanje građevina za unutarnju plovidbu, za provedbu obrane od poplava i za korištenje i zaštitu izvorišta voda iz članka 9. stavka 1. točke 4. Zakona o vodama. Slijedom ovog članka Hrvatske vode zadržavaju pravo korištenja vodnog dobra u primarne svrhe.

Člankom 141. Zakona o vodama (NN 66/19, NN84/2021), u inundaacijskom području se zabranjuje izgradnja zgrada i drugih objekata, a odstupanja od navedenih odredbi moguća su uz suglasnost Hrvatskih voda (pod uvjetom da ne dolazi do ugrožavanja stabilnosti i



077197897

sigurnosti vodnih građevina, da ne dolazi do pogoršanja postojećeg vodnog režima te da nije u bitnom protivno članku 9. stavku 1. točkama 1. do 4. Zakona).

U smislu navedenog, načelno smo za to da se:

- ne smiju graditi stambene građevine osim građevine za povremeni boravak koje bi trebale biti izvedene iznad nivoa velike vode 100 godišnjeg povratnog perioda (na stupovima ..),
- objekte bi trebalo izrađivati od drveta – nikako od čvrstih materijala (kamen, cigla..),
- objekti moraju imati riješenu odvodnju otpadnih voda na način da se sve otpadne vode odvedu van područja inundacije, te da se zbrinu na propisan način,
- prostor organizira tako da se ni na koji način ne onemogućava pristup obali radi očuvanja i održavanja regulacijskih i zaštitnih te drugih vodnih građevina.

Sukladno članku 147. Zakona o vodama (NN 66/19, NN84/2021) izjavljujemo da za sve štete unutar vodnog dobra nastale štetnim djelovanjem vode se ne ostvaruje pravo na naknadu štete.

Vezano za sve prije navedeno Hrvatske vode su u načelu suglasne s predmetnim izmjenama i dopunama Prostornog plana uređenja i Urbanističkog plana uređenja Grada Murško Središće, uz poštivanje gore propisanih odredbi i napomenu da je u daljnjim fazama realizacije zahvata potrebno ishoditi vodopravne uvjete i vodopravnu potvrdu na tehničku dokumentaciju predmetnih zahvata.

Za sva dodatna pojašnjenja stojimo Vam na raspolaganju.

S poštovanjem,

Direktor:

Danijel Bunić, dipl.ing.grad



Obavijest:

1. Služba zaštite od štetnog djelovanja voda, ovdje
2. Služba za javno vodno dobro, ovdje



INSTITUT ZA RAZVOJ I PROIZVODNJU D.O.O.
RUĐERA BOŠKOVIĆA 9
MURSKO SREDIŠĆE

GRAD MURSKO SREDIŠĆE
TRG BRAĆE RADIĆA 4
N/O GRADONAČELNIKA
GOSP. DRAŽENA SRPAK

PREDMET : ZAMOLBA
- DOSTAVLJA SE

Poštovani,

Dostavljam Vam Zamolbu za promjenom zemljišta u proizvodno – skladišnom kompleksu u Murskom Središću , Rudarska 1.

Naime, dio zemljišta u tom kompleksu je trenutno prema važećem prostornom planu označen kao turistički, odnosno namjena je za turističke svrhe (lijeva strana).

Naša Zamolba se odnosi da se taj dio prenamjeni u industrijski, kako bi mogli vršiti radne procese sukladno namjeni zemljišta. Desna strana bi i dalje ostala za turističke svrhe.

Također Vas molimo da se katastarske čestice brojeva : 690,689/3,689/2 i 693, a koje graniče u jednom dijelu sa kompleksom također prenamjene u industrijsku zonu.

Unaprijed Vam se zahvaljujem!

S poštovanjem,

U Murskom Središću,14.02.2022.godine.

DIREKTOR
INSTITUT ZA RAZVOJ
I PROIZVODNJU
D.O.O.
Ruđera Boškovića 9, Murško Središće
MIKI MARTON

- Objava javne rasprave u lokalnom tisku s dokazima objave

REPUBLIKA HRVATSKA
 MEDIMURSKA ŽUPANIJA
 GRAD MURSKO SREDIŠĆE
 GRADONAČELNIK
 Klasa: 021.06.21.05.20
 Urbroj: 2109/11.22.01.1.2
 Mursko Središće, 17.2.2022.g.



JAVNA RASPRAVA O PRIJEDLOGU

III. izmjena i dopuna Prostornog plana uređenja grada Murskog Središća (Školski glasnik Medimurske županije br. 10/04, 15/15, 14/16, 13/17, 10/20, 16/20 – projektivni tekst) – oglasna izjava i dopuna

IV. izmjena i dopuna Urbanističkog plana uređenja grada Murskog Središća (Školski glasnik Medimurske županije br. 2/07, 3/12, 1/16, 14/16)

1. Oglasna izjava o raspravi će biti objavljen od 17.2.2022. do 17.3.2022. godine.
2. Javni sud u Prijedlogu IV. izmjena i dopuna Prostornog plana uređenja grada Murskog Središća – oglasna izjava – objavljen u Prijedlogu IV. izmjena i dopuna Urbanističkog plana uređenja grada Murskog Središća može se od javnosti doznati na javnoj raspravi u prostorima Grada Murskog Središća, Trg brata Radice 4, 40 315 Mursko Središće, u uredu gradonačelnika grada Murskog Središća, Gradna uprava, ulica Grada M. Središća, projektivni tekst od 7.00 do 19.00, na mjestima od interesa Grada Murskog Središća i/ili: Mursko Središće 17, te na mrežnim stranicama službenog webzida: <http://www.hr.hr>.
3. Javni sud u Prijedlogu IV. izmjena i dopuna Urbanističkog plana uređenja grada Murskog Središća – oglasna izjava – objavljen u Prijedlogu IV. izmjena i dopuna Urbanističkog plana uređenja grada Murskog Središća može se od javnosti doznati na javnoj raspravi u prostorima Grada Murskog Središća, Trg brata Radice 4, 40 315 Mursko Središće, gradna uprava, u 7.3.2022. godine, najkasnije u 13.00.
4. Javni sud u Prijedlogu IV. izmjena i dopuna Urbanističkog plana uređenja grada Murskog Središća – oglasna izjava – objavljen u Prijedlogu IV. izmjena i dopuna Urbanističkog plana uređenja grada Murskog Središća može se od javnosti doznati na javnoj raspravi u prostorima Grada Murskog Središća, Trg brata Radice 4, 40 315 Mursko Središće, gradna uprava, u 7.3.2022. godine, najkasnije u 13.00.
5. Prijedlozi i prijedlozi suštinski mogu biti prihvaćeni samo ako su dostavljeni do 17.3.2022. godine, i to na sljedeći način:
 - predlozi prihvaćeni suštinski mogu biti prihvaćeni ako su dostavljeni u pisanoj ili elektroničkoj formi, uz priloženo obrazloženje prijedloga i prijedlozi u elektroničkoj formi, uz priloženo obrazloženje prijedloga, najkasnije do 17.3.2022. godine, u prostorima Grada Murskog Središća, Trg brata Radice 4, 40 315 Mursko Središće.

GRADONAČELNIK
 Dražen Šepac

- Preslika objave s mrežnih stranica Ministarstva prostornoga uređenja, graditeljstva i državne imovine



REPUBLIKA HRVATSKA
Ministarstvo prostornoga uređenja,
graditeljstva i državne imovine

Naslovnica > O Ministarstvu > Djelokrug > Prostorno uređenje > Prostorni planovi > Informacije o planovima izradi > Informacije o javnim raspravama >

Informacije o javnim raspravama

17.02.2022. - Informacija o javnoj raspravi o prijedlogu Izmjena i dopuna Urbanističkog plana uređenja "AURORA", Općina Primošten

(/UserDocImages//dokumenti/Prostorno/Planovi/Rasprave//17.2.2022.Primosten.pdf)

17.02.2022. | pdf (59kb)

17.02.2022. - Informacija o javnoj raspravi o prijedlogu V. Izmjena i dopuna Prostornog plana uređenja Grada Mursko Središće i IV. Izmjena i dopuna Urbanističkog plana uređenja Grada Mursko Središće

(/UserDocImages//dokumenti/Prostorno/Planovi/Rasprave//17.2.2022.Mursko.Sredisce.pdf)

17.02.2022. | pdf (86kb)



REPUBLIKA HRVATSKA
MEDIMURSKA ŽUPANIJA



GRAD MURSKO SREDIŠĆE
GRADONAČELNIK

Klasa: 021-05/21-05/20
Ur.broj: 2109/11-22-01/1-2
Mursko Središće, 17.02.2022.g.

Na temelju članka 96. stavka 3. Zakona o prostornom uređenju („Narodne novine“ broj 153/13, 65/17, 114/18, 39/19, 98/19) i Zaključka gradonačelnika Grada Mursko Središće, KLASA:350-01/21-01/2, URBROJ:2109/11-22-01/1-4 od 17.02.2022. i KLASA: 021-05/21-05/20, URBROJ: 2109/11-22-01/1-1 od 17.02.2022., objavljuje se

JAVNA RASPRAVA O PRIJEDLOGU

V. izmjena i dopuna Prostornog plana uređenja Grada Mursko Središće

(„Službeni glasnik Međimurske županije“ br. 10/04, 15/15, 14/16, 13/17, 10/20, 16/20 –
pročišćeni tekst) – ciljane izmjene i dopune

I

IV. izmjena i dopuna Urbanističkog plana uređenja grada Mursko Središće

(„Službeni glasnik Međimurske županije“ br. 2/07, 3/12, 1/16, 14/16)

1. Javna rasprava će trajati od **01.03.2022. do 11.03.2022. godine.**
2. Javni uvid u Prijedlog V. izmjena i dopuna Prostornog plana uređenja Grada Mursko Središće – ciljane izmjene i dopune i u Prijedlog IV. izmjena i dopuna Urbanističkog plana uređenja grada Mursko Središće moći će se izvršiti za vrijeme trajanja javne rasprave u prostorijama Grada Mursko Središće, Trg braće Radića 4, 40315 Mursko Središće u uredovno radno vrijeme Ureda Grada Mursko Središće (ponedjeljak – petak od 07:00h do 15:00h) i na mrežnim stranicama Grada Mursko Središće <https://mursko-sredisce.hr/>, te na mrežnim stranicama stručnog izrađivača <http://urbia.hr/>.
3. Javno izlaganje Prijedloga V. izmjena i dopuna Prostornog plana uređenja Grada Mursko Središće – ciljane izmjene i dopune organizirat će se u prostorijama Grada Mursko Središće, Trg braće Radića 4, 40315 Mursko Središće – Gradska vijećnica, i to **02.03.2022. godine (srijeda) u 13:00 sati.**
4. Javno izlaganje Prijedloga IV. izmjena i dopuna Urbanističkog plana uređenja grada Mursko Središće organizirat će se u prostorijama Grada Mursko Središće, Trg braće Radića 4, 40315 Mursko Središće – Gradska vijećnica, i to **02.03.2022. godine (srijeda) u 13:30 sati.**

5. Primjedbe i prijedloge sudionici mogu davati tijekom javne rasprave, zaključno sa **11.03.2022.** godine i to na sljedeći način:
- postavljanjem pitanja tijekom javnog izlaganja o predloženim rješenjima
 - davanjem prijedloga i primjedbi u zapisnik za vrijeme izlaganja,
 - upućivanjem pisanih prijedloga i primjedbi Gradu Mursko Središće, Trg braće Radića 4, 40315 Mursko Središće.

Prijedlozi i primjedbe koji nisu dostavljeni u roku ili nisu čitljivo napisani, ne moraju se uzeti u obzir u pripremi izvješća o javnoj raspravi. Podnositelji trebaju na podnesku navesti adresu za dostavu odgovora.



- Preslika objave s mrežnih stranica Grada Mursko Središće


GRAD MURSKO SREDIŠĆE
GRAD RUDARA

[Početna](#) | [O nas](#) | [Kontakt](#) | [Prijavite se](#) | [Registrirajte se](#) | [Moj račun](#) | [Pomoć](#)

GRAD MURSKO SREDIŠĆE
 JAVNA AGENCIJA ZA PROSTORNO UREĐENJE I GRAĐEVINARSTVO

OSUŠ – javna rasprava o prijedlogu izmjena i dopuna Prostornog plana uređenja Grada Mursko Središće

DOKUMENTI:

Ime dokumenta	Velikost	Datum objave	Preuzmi	Prejeto
V_ID_PPUG_0905_2022	114 KB	11.05.2022		
V_ID_PPUG_0905_2022	114 KB	11.05.2022		
V_idopisne_ID_PPUG_MurskoSredisce_OBRASLOZBUJE_2022_JR	117 KB	11.05.2022		
V_ID_PPUG_MurskoSredisce_ODREDBE_2022_JR	117 KB	11.05.2022		
V_ID_PPUG_MurskoSredisce_2022_Juna_23_1_Korisna_Sredista_JR	117 KB	11.05.2022		
V_ID_PPUG_MurskoSredisce_2022_Juna_23_1_Linjije_JR	115 KB	11.05.2022		
V_ID_PPUG_MurskoSredisce_2022_Juna_23_1_Energija_Jam_JR	111 KB	11.05.2022		
V_ID_PPUG_MurskoSredisce_2022_Juna_23_1_Jamovi_JR	114 KB	11.05.2022		
V_ID_PPUG_MurskoSredisce_2022_Juna_23_1_Visina_Ploste_JR	114 KB	11.05.2022		
V_ID_PPUG_MurskoSredisce_2022_Juna_23_1_Visina_Ploste_JR	114 KB	11.05.2022		

- Zapisnik o javnom izlaganju s popisom prisutnih



- ZAPISNIK -

JAVNA RASPRAVA

- V. izmjena i dopuna Prostornog plana uređenja Grada Mursko Središće - ciljane izmjene i dopune
- IV. izmjene i dopune Urbanističkog plana uređenja Grada Mursko Središće

U srijedu 02. ožujka 2022. godine s početkom u 13,00 sati u Gradskoj vijećnici Grada Mursko Središće, Trg braće Radića 4, održana je Javna rasprava V. izmjena i dopuna Prostornog plana uređenja Grada Mursko Središće – ciljane izmjene i IV. izmjene i dopune Urbanističkog plana uređenja Grada Mursko Središće.

Na javnoj raspravi sudjelovali su: Evelin Jambrošić, Ivan Zadravec, Juraj Zadravec, gradonačelnik Dražen Srpak, pročelnik Ureda grada Miljenko Štefanić, predstavnik Zavod za prostornog uređenje Međimurske županije, Dolores Vrtarić – djelatnik Grada Mursko Središće i Vesna Makovec – direktorica odjela Urbanizam tvrtke URBIA d.o.o. za urbanizam i arhitekturu.

Javnu raspravu vodila je Vesna Makovec direktorica odjela Urbanizam iz tvrtke URBIA d.o.o. za urbanizam i arhitekturu. U javnoj raspravi sudjelovao je Ivan Zadravec koji je zatražio da se izvrši prenamjena na čestici kč.br. 400/7 iz turističke namjene u stambeno poslovnu namjenu bez mogućnosti gradnje trgovine.

Javna rasprava završila je u 13,35 sati.



GRAD MURSKO SREDIŠĆE – GRAD RUDARA
Trg braće Radića 4, 40115 Mursko Središće
www.mursko-sredisce.hr
-mail: grad@mursko-sredisce.hr
UREĐ GRADA: 940 376-771



SRETNO

V. izmjena i dopuna Prostornog plana uređenja Grada Murško Središće			
POTPISNA LISTA			
	Ime i prezime	Kontakt	Potpis
1.	Evellin Jambrošić	[REDACTED]	[Signature]
2.	Kam Fodorčić		[Signature]
3.	Juraj Jambrošić		[Signature]
4.	Đurđica Lipak		[Signature]
5.	MILANO STEFANIĆ		[Signature]
6.	SARAJA VEJUNI		[Signature]
7.	Vesna Malenec		[Signature]

- grad murško središće
 - grad murško središće
 ZAVOD
 ZA POIZ