
Naziv plana:

IZMJENE I DOPUNE
URBANISTIČKOG PLANA
UREĐENJA
SJEVERNOG DIJELA
VRGORCA

IZVJEŠĆE O JAVNOJ RASPRAVI

Nositelj izrade:

GRAD VRGORAC

Izrađivač:

URBOS doo Split
Biro za prostorno planiranje, urbanizam i zaštitu okoliša

Maja Madiraca, tehnički direktor



URBOS
d.o.o. SPLIT

Split, rujan 2020. godine

Sadržaj

1. Uvod
2. Zaključak o utvrđivanju prijedloga za javnu raspravu
3. Objava javne rasprave
4. Posebna obavijest o javnoj raspravi
5. Zapisnik o javnom izlaganju
6. Mišljenja, prijedlozi i primjedbe sudionika u javnoj raspravi

1. UVOD

Temeljem članka 94. Zakona o prostornom uređenju („Narodne novine“, broj 153/13., 65/17., 114/18., 39/19. i 98/19.), Grad Vrgorac, kao nositelj izrade plana, provela je javnu raspravu o Prijedlogu Izmjena i dopuna Urbanističkog plana uređenja sjevernog dijela Vrgorca.

Zaključak o utvrđivanju Izmjena i dopuna Urbanističkog plana uređenja sjevernog dijela Vrgorca za javnu raspravu utvrdio je gradonačelnik Grada Vrgorca.

Prijedlog plana sadržavao je tekstualni i grafički dio, te njegovo obrazloženje i sažetak za javnost.

Javna rasprava objavljena je u dnevnom tisku „Slobodna Dalmacija“ dana 02.09.2020., te na mrežnim stranicama Ministarstva i Grada Vrgorca.

Javni uvid o Prijedlogu Izmjena i dopuna Urbanističkog plana uređenja sjevernog dijela Vrgorca trajao je od 07. rujna do 15. rujna 2020. godine. Javno izlaganje održano je 14. rujna 2020. godine u prostorijama Grada Vrgorca (mala vijećnica), s početkom u 10 sati. O javnom izlaganju nositelj izrade vodio je zapisnik.

Mišljenja, primjedbe i prijedlozi na Prijedlog plana zaprimljeni su tijekom javne rasprave u pisanom obliku dostavom nositelju izrade.

U skladu sa člankom 102. Zakona o prostornom uređenju („Narodne novine“, broj 153/13., 65/17., 114/18., 39/19. i 98/19.) odgovorni voditelj u suradnji s nositeljem izrade obradio je sva pristigla mišljenja, prijedloge i primjedbe koje su sudionici u javnoj raspravi dostavili u roku, te pripremio ovo Izvješće o javnoj raspravi.

2. ZAKLJUČAK O UTVRĐIVANJU PRIJEDLOGA PLANA ZA JAVNU RASPRAVU



REPUBLIKA HRVATSKA
SPLITSKO-DALMATINSKA ŽUPANIJA
GRAD VRGORAC
Gradonačelnik

KLASA: 350-03/20-01/02
URBROJ: 2195/01-08-04/16-20-14
Vrgorac, 28. kolovoza 2020.

Na temelju članka 95. Zakona o prostornom uređenju („Narodne novine“, broj 153/13, 65/17, 114/18, 39/19 i 98/19) i članka 47. i 86. Statuta Grada Vrgorca („Vjesnik“ - službeno glasilo Grada Vrgorca, broj 6/09, 2/13, 5/14 i 6/18), u postupku izrade i donošenja Izmjena i dopuna Urbanističkog plana uređenja sjevernog dijela Vrgorca, gradonačelnik Grada Vrgorca donosi

ZAKLJUČAK

o utvrđivanju Prijedloga Izmjena i dopuna Urbanističkog plana uređenja sjevernog dijela Vrgorca za javnu raspravu

1. Utvrđuje se Prijedlog Izmjena i dopuna Urbanističkog plana uređenja sjevernog dijela Vrgorca za javnu raspravu, izrađen od strane „URBOS“ d.o.o. Split, Karamanova 1.
2. O Prijedlogu Izmjena i dopuna Urbanističkog plana uređenja sjevernog dijela Vrgorca provesti će se javna rasprava koja započinje 07. rujna 2020. godine, a završava 15. rujna 2020. godine.
3. Tekstualni i grafički dio Prijedloga Izmjena i dopuna Urbanističkog plana uređenja sjevernog dijela Vrgorca biti će izložen na javni uvid u prostorijama Grada Vrgorca, Tina Ujevića 8, Vrgorac svakog radnog dana u vremenu od 9:00 do 14:00 sati tijekom trajanja javne rasprave.
4. Javno izlaganje održati će se 14. rujna 2020. godine sa početkom u 10:00 sati u prostorijama Grada Vrgorca, Tina Ujevića 8 (mala vijećnica).
5. Zainteresirane fizičke i pravne osobe mogu prijedloge i primjedbe upisati u knjigu primjedbi te ih mogu nositelju izrade (Jedinstveni upravni odjel Grada Vrgorca) dostaviti na protokol Grada Vrgorca ili putem pošte na adresu: Grad Vrgorac, Tina Ujevića 8, 21276 Vrgorac najkasnije do 15. rujna 2020. godine.
Prijedlozi i primjedbe koji nisu dostavljeni u roku i nisu čitko napisani s imenom i adresom podnositelja neće se uzeti u obzir u pripremi izvješća o javnoj raspravi.
6. Zadužuje se Jedinstveni upravni odjel Grada Vrgorca za objavljivanje javne rasprave o Prijedlogu Izmjena i dopuna Urbanističkog plana uređenja sjevernog dijela Vrgorca u dnevnom tisku, na mrežnoj stranici Grada Vrgorca i mrežnoj stranici Ministarstva graditeljstva i prostornog uređenja.



GRADONAČELNIK

Ante Pranić, mag.ing.aedif.

3. OBJAVA JAVNE RASPRAVE



REPUBLIKA HRVATSKA
SPLITSKO-DALMATINSKA ŽUPANIJA
GRAD VRGORAC
Gradonačelnik

KLASA: 350-03/20-01/02

URBROJ: 2195/01-08-04/16-20-15

Vrgorac, 31. kolovoza 2020.

Na temelju članka 96. Zakona o prostornom uređenju („Narodne novine“, broj 153/13, 65/17, 114/18, 39/19 i 98/19), članka 47. i 86. Statuta Grada Vrgorca („Vjesnik“ - službeno glasilo Grada Vrgorca, broj 6/09, 2/13, 5/14 i 6/18) i Zaključka gradonačelnika (Klasa:350-03/20-01/02, Urbroj:2195/01-08-04/16-20-14 od dana 28. kolovoza 2020. godine), gradonačelnik Grada Vrgorca objavljuje

JAVNU RASPRAVU
o Prijedlogu Izmjena i dopuna Urbanističkog plana
uređenja sjevernog dijela Vrgorca

- I. Objavljuje se javna rasprava o Prijedlogu Izmjena i dopuna Urbanističkog plana uređenja sjevernog dijela Vrgorca (u daljnjem tekstu: Prijedlog plana). Prijedlog plana za javnu raspravu sastoji se od tekstualnog i grafičkog dijela te njegovog obrazloženja i sažetka za javnost.
- II. Javna rasprava o Prijedlogu plana započinje 07. rujna 2020. godine, a završava 15. rujna 2020. godine.
- III. Za vrijeme trajanja javne rasprave, Prijedlog plana biti će izloženi u prostorijama Grada Vrgorca, te će se javni uvid moći obaviti svakim radnim danom od 9:00 do 14:00 sati. Uvid u Prijedlog plana moguć je i na mrežnim stranicama Grada Vrgorca (<http://www.vrgorac.hr/>).
- IV. O Prijedlogu plana održat će se javno izlaganje u prostorijama Grada Vrgorca (mala vijećnica) dana 14. rujna 2020. godine (ponedjeljak) s početkom u 10:00 sati.
- V. Način sudjelovanja sudionika u javnoj raspravi određen je člankom 100. Zakona o prostornom uređenju („Narodne novine“, broj 153/13, 65/17, 114/18, 39/19 i 98/19), odnosno sudionici u javnoj raspravi sudjeluju na način da:
 - imaju pravo pristupa na javni uvid,
 - postavljaju pitanja tijekom javnog izlaganja,
 - daju prijedloge i primjedbe u zapisnik za vrijeme javnog izlaganja,
 - upućuju nositelju izrade pisane prijedloge i primjedbe u određenom roku.
- VI. Svi sudionici u javnoj raspravi, odnosno zainteresirani građani, udruge i pravne osobe, za vrijeme trajanja javne rasprave zaključno s 15. rujna 2020. godine, mogu svoja očitovanja, prijedloge i primjedbe upisati u Knjigu primjedbi koja se nalazi uz izloženi Prijedlog plana na mjestu javnog uvida ili poslati u pisanom obliku na adresu: GRAD VRGORAC, Jedinstveni upravni odjel, Tina Ujevića 8, 21276 Vrgorac.
Očitovanja, prijedlozi i primjedbe koji nisu čitko napisani i potpisani imenom i prezimenom uz adresu podnositelja ili nisu dostavljeni u roku, neće se uzeti u obzir u pripremi Izvješća o javnoj raspravi.





REPUBLIKA HRVATSKA
SPLITSKO-DALMATINSKA ŽUPANIJA
GRAD VRGORAC

Gradonačelnik

KLASA: 350-03/20-01/02

URBROJ: 2195/01-08-04/16-20-15

Vrgorac, 31. kolovoza 2020.

Na temelju članka 96. Zakona o prostornom uređenju („Narodne novine“, broj 153/13, 65/17, 114/18, 39/19 i 98/19), članka 47. i 86. Statuta Grada Vrgorca („Vjesnik“ - službeno glasilo Grada Vrgorca, broj 6/09, 2/13, 5/14 i 6/18) i Zaključka gradonačelnika (Klasa:350-03/20-01/02, Urbroj:2195/01-08-04/16-20-14, od dana 28. kolovoza 2020. godine), gradonačelnik Grada Vrgorca objavljuje

JAVNU RASPRAVU

o Prijedlogu izmjena i dopuna Urbanističkog plana uređenja sjevernog dijela Vrgorca

I. Objavljuje se javna rasprava o Prijedlogu izmjena i dopuna Urbanističkog plana uređenja sjevernog dijela Vrgorca (u daljnjem tekstu: Prijedlog plana). Prijedlog plana za javnu raspravu sastoji se od tekstualnog i grafičkog dijela te njegovog obrazloženja i sažetka za javnost.

II. Javna rasprava o Prijedlogu plana započinje 07. rujna 2020. godine, a završava 15. rujna 2020. godine.

III. Za vrijeme trajanja javne rasprave, Prijedlog plana biti će izloženi u prostorijama Grada Vrgorca, te će se javni uvid moći obaviti svakim radnim danom od 9:00 do 14:00 sati. Uvid u Prijedlog plana moguć je i na mrežnim stranicama Grada Vrgorca (<http://www.vrgorac.hr>).

IV. O Prijedlogu plana održat će se javno izlaganje u prostorijama Grada Vrgorca (mala vijećnica) dana 14. rujna 2020. godine (ponedjeljak) s početkom u 10:00 sati.

V. Način sudjelovanja sudionika u javnoj raspravi određen je člankom 100. Zakona o prostornom uređenju („Narodne novine“, broj 153/13, 65/17, 114/18, 39/19 i 98/19), odnosno sudionici u javnoj raspravi sudjeluju na način da:

- imaju pravo pristupa na javni uvid,
- postavljaju pitanja tijekom javnog izlaganja,
- daju prijedloge i primjedbe u zapisnik za vrijeme javnog izlaganja,
- upućuju nositelju izrade pisane prijedloge i primjedbe u određenom roku.

Svi sudionici u javnoj raspravi, odnosno zainteresirani građani, udruge i pravne osobe, za vrijeme trajanja javne rasprave zaključno s 15. rujna 2020. godine, mogu svoja očitovanja, prijedloge i primjedbe upisati u Knjigu primjedbi koja se nalazi uz izloženi Prijedlog plana na mjestu javnog uvida ili poslati u pisanom obliku na adresu: GRAD VRGORAC, Jedinствени upravni odjel, Tina Ujevića 8, 21276 Vrgorac.

Očitovanja, prijedlozi i primjedbe koji nisu čitko napisani i potpisani imenom i prezimenom uz adresu podnositelja ili nisu dostavljeni u roku, neće se uzeti u obzir u pripremi Izvješća o javnoj raspravi.

GRADONAČELNIK
Ante Pranić, mag.ing.aedif.



Na temelju članka 96. Zakona o prostornom uređenju („Narodne novine“, broj 153/13, 65/17, 114/18, 39/19 i 98/19), članka 47. i 86. Statuta Grada Vrgorca („Vjesnik“ – službeno glasilo Grada Vrgorca, broj 6/09, 2/13, 5/14 i 6/18) i Zaključka gradonačelnika (Klasa:350-03/20-01/02, Urbroj:2195/01-08-04/16-20-14 od dana 28. kolovoza 2020. godine), gradonačelnik Grada Vrgorca objavljuje

JAVNU RASPRAVU
o Prijedlogu Izmjena i dopuna Urbanističkog plana
uređenja sjevernog dijela Vrgorca




[KLIK na poveznicu za otvaranje dokumenta u pdf obliku](#)

DOKUMENTACIJA UZ PRIJEDLOG IZMIJENA

[SAŽETAK ZA JAVNOST](#)

[PRIJEDLOG PLANA](#)

Informacije o javnim raspravama

-  Ispiši stranicu
-  Podijeli na Facebooku
-  Podijeli na Twitteru

04.09.2020. - Informacija o javnoj raspravi o prijedlogu Izmjena i dopuna Detaljnog plana uređenja Paljov, Općina Novigrad

04.09.2020. | pdf (450kb)

04.09.2020. - Informacija o javnoj raspravi o prijedlogu Izmjena i dopuna Detaljnog plana uređenja Strana, Općina Medulin

04.09.2020. | pdf (94kb)

04.09.2020. - Informacija o javnoj raspravi o prijedlogu Urbanističkog plana uređenja UPU 6-građevinskog područja ugostiteljsko-turističke namjene T3a s pripadajućim građevinskim područjima sportsko-rekreacijske namjene R6b, Općina Punat

04.09.2020. | pdf (856kb)

04.09.2020. - Informacija o javnoj raspravi o prijedlogu IV. izmjena i dopuna Prostornog plana uređenja Općine Punat

04.09.2020. | pdf (680kb)

04.09.2020. - Informacija o javnoj raspravi o prijedlogu Urbanističkog plana uređenja Turističkog područja Stanica Čabrunići, Općina Svetvinčenat

04.09.2020. | pdf (70kb)

03.09.2020. - Informacija o javnoj raspravi o prijedlogu IV. Izmjene i dopune Detaljnog plana uređenja dijela naselja Jug u Prelogu

03.09.2020. | pdf (206kb)

03.09.2020. - Informacija o javnoj raspravi o prijedlogu Urbanističkog plana uređenja Montepozzo-Laconovo u Rovinju - Rovigno

03.09.2020. | pdf (104kb)

03.09.2020. - Informacija o javnoj raspravi o prijedlogu Urbanističkog plana uređenja Luke Starigrad, Općina Starigrad

03.09.2020. | pdf (95kb)

01.09.2020. - Informacija o javnoj raspravi o prijedlogu 1. Izmjena i dopuna Urbanističkog plana uređenja za cjelovito građevinsko područje Grada Biograda na Moru – dio sjeverno od Jadranske ceste (Kosa – Istok, Kosa – Zapad)

01.09.2020. | pdf (898kb)

31.08.2020. - Informacija o javnoj raspravi o prijedlogu Izmjena i dopuna Urbanističkog plana uređenja sjevernog dijela Vrgorca

31.08.2020. | pdf (85kb)

4. POSEBNA OBAVIJEST O JAVNOJ RASPRAVI



REPUBLIKA HRVATSKA
SPLITSKO-DALMATINSKA ŽUPANIJA
GRAD VRGORAC
Gradonačelnik

KLASA: 350-03/20-01/02

URBROJ: 2195/01-08-04/16-20-16

Vrgorac, 31. kolovoza 2020.



**PREDMET: Javna rasprava o Prijedlogu Izmjena i dopuna
Urbanističkog plana uređenja sjevernog dijela Vrgorca**

Poštovani,

sukladno članku 97. Zakona o prostornom uređenju („Narodne novine“, broj 153/13, 65/17, 114/18, 39/19 i 98/19)- u daljnjem tekstu: Zakon, obavještavamo Vas da je Grad Vrgorac objavio javnu raspravu o Prijedlogu izmjena i dopuna Urbanističkog plana uređenja sjevernog dijela Vrgorca (u daljnjem tekstu: Prijedlog plana).

Javna rasprava o Prijedlogu plana započinje 07. rujna 2020. godine, a završava 15. rujna 2020. godine.

Za vrijeme trajanja javne rasprave, Prijedlog plana bit će izložen u prostorijama Grada Vrgorca, Tina Ujevića 8, Vrgorac te će se javni uvid moći obaviti svakim radnim danom od 9:00 do 14:00 sati.

Sukladno članku 98. stavku 1. Zakona, Prijedlog plana (tekstualni i grafički dio, obrazloženje i sažetak za javnost) stavlja se i na mrežne stranice Grada Vrgorca (<http://www.vrgorac.hr/>), tako da možete obaviti uvid u Prijedlog plana te dati mišljenje sukladno članku 101. Zakona.

O Prijedlogu plana održat će se javno izlaganje u prostorijama Grada Vrgorca, Tina Ujevića 8, Vrgorac (mala vijećnica) dana 14. rujna 2020. godine (ponedjeljak) s početkom u 10:00 sati.

Za vrijeme trajanja javne rasprave, zaključno s 15. rujna 2020. godine, očitovanja, prijedlozi i primjedbe mogu se upisati u Knjigu primjedbi koja se nalazi uz izloženi Prijedlog plana na mjestu javnog uvida ili poslati u pisanom obliku na adresu: GRAD VRGORAC, Tina Ujevića 8, 21276 Vrgorac.

GRADONAČELNIK
Ante Pranić, mag.ing.aedif.

Dostaviti:

1. MINISTARSTVO KULTURE, Uprava za zaštitu kulturne baštine, Konzervatorski odjel u Imotskom, Ante Starčevića 7, 21260 Imotski
2. MINISTARSTVO ZAŠTITE OKOLIŠA I ENERGETIKE, Radnička cesta 80, 10000 Zagreb
3. HRVATSKE VODE, Vodnogospodarski odjel za slivove južnog Jadrana, Vukovarska 35, 21000 Split
4. HRVATSKE CESTE, Vončinina 3, 10000 Zagreb
5. ŽUPANIJSKA UPRAVA ZA CESTE, Ruđera Boškovića 22, 21000 Split
6. KOMUNALNO d.o.o., Težačka 8, 21276 Vrgorac
7. HEP - ODS, ELEKTRODALMACIJA Split, Poljička cesta 73, 21000 Split
8. HRVATSKI OPERATOR PRIJENOSNOG SUSTAVA d.o.o., Kupaska 4, 10000 Zagreb
9. HAKOM, Hrvatska regulatorna agencija za mrežne djelatnosti, Ulica Roberta Frangeša Mihanovića 9, 10110 Zagreb
10. MINISTARSTVO UNUTARNJIH POSLOVA, Policijska uprava Splitsko-dalmatinska, Sektor upravnih, inspekcijских i poslova civilne zaštite, Trg Hrvatske bratske zajednice 9, 21000 Split
11. DRŽAVNA UPRAVA ZA ZAŠTITU I SPAŠAVANJE, Područni ured u Splitu, Odjel za zaštitu i spašavanje, Moliških Hrvata 1, 21000 Split

Office of posting Prijamni poštanski ured 21276 VRGORAC	Date Datum 07.09.2020
Addressee of the item Primateelj pošiljke MINISTARSTVO KULTURE Uprava za zaštitu kulturne baštine, Konzervatorski odjel u Imotskom Ante Starčevića 7 21260 Imotski	



AR

On postal service
Poštanska služba

Stamp of the office returning the advice
Otsak žiga poštanskog ureda
koji vraća obavijest

Nature of the item/Vrsta pošiljke

Registered/Letter
Prijemna
 Priority
Preporučena
 Postal parcel
Paket
 Insured
Pakot
 Money order
Uputnica

Amount
Iznos



Meets on a destination/Ispunjava se na odredištu

The item mentioned above has been duly
Gore navedena pošiljka
Signature*
Potpis*
**MINISTARSTVO KULTURE
I MKDLJ
Konzervatorski odjel u Imotskom
Imotski, Ante Starčevića 7**

Date
Datum
07.09.2020

* The advice may be signed by the addressee or, if the regulations of the country of destination so provide, by another authorized person.
* Ovu obavijest može potpisati primatelj ili, ako to propisi određene države dopuštaju, druga ovlaštena osoba ili zaposlenik određenog poštanskog ureda.

To be filled in by the sender
Ispunjava pošiljatelj

Name
Ime i prezime ili naziv tvrtke
GRAD VRGORAC

Street and N°
Ulica i br.
TINA UJEVIĆA 8

Locality and country
Mjesto i država
21276 VRGORAC

HRVATSKA

KLASA: 350-03/20-01/02
URBROJ: 2195/01-08-04/16-20-16

Office of posting Prijamni poštanski ured 21276 VRGORAC	Date Datum 07.09.2020
Addressee of the item Primateelj pošiljke MINISTARSTVO ZAŠTITE OKOLIŠA I ENERGETIKE Radnička cesta 80 10000 Zagreb	



AR

On postal service
Poštanska služba

Stamp of the office returning the advice
Otsak žiga poštanskog ureda
koji vraća obavijest

Nature of the item/Vrsta pošiljke

Registered
Preporučena
 Postal parcel
Paket
 Insured letter
Vrijednosna pošta
 Money order
Uputnica

Amount
Iznos



Meets on a destination/Ispunjava se na odredištu

The item mentioned above has been duly
Gore navedena pošiljka
Signature*
Potpis*
**MINISTARSTVO GOSPODARSTVA
I ODRŽIVOG RAZVOJA**

Date
Datum
07.09.2020

* The advice may be signed by the addressee or, if the regulations of the country of destination so provide, by another authorized person.
* Ovu obavijest može potpisati primatelj ili, ako to propisi određene države dopuštaju, druga ovlaštena osoba ili zaposlenik određenog poštanskog ureda.

To be filled in by the sender
Ispunjava pošiljatelj

Name
Ime i prezime ili naziv tvrtke
GRAD VRGORAC

Street and N°
Ulica i br.
TINA UJEVIĆA 8

Locality and country
Mjesto i država
21276 VRGORAC

HRVATSKA

KLASA: 350-03/20-01/02
URBROJ: 2195/01-08-04/16-20-16

Office of posting Prijamni poštanski ured 21276 VRGORAC	Date Datum 21.09.2020
Addressee of the item Primateelj pošiljke HRVATSKE VOĐE d.o.o. Vodnogospodarski odjel za vodno područje dalmatinskih slivova Vukovarska 35 21000 Split	

Nature of the item/Vrsta pošiljke	
<input type="checkbox"/> Registered/Priority Prijemna/Prilika	<input checked="" type="checkbox"/> Registered/Priority Prijemna/Prilika
<input type="checkbox"/> Postal parcel Preporučena Paket	<input type="checkbox"/> Insured letter Paket
N° of item Br. pošiljke	Amount Iznos
<input type="checkbox"/> Money order Uputnica	

Meets on a destination/Ispunjava se na odredištu	
The item mentioned above has been duly Gore navedena pošiljka	
<input type="checkbox"/> delivered uručena je	<input type="checkbox"/> paid isplaćena je
Signature* Datum i potpis*	Date Datum 21.09.2020

* The advice may be signed by the addressee or, if the regulations of the country of destination so provide, by another authorized person.
* Ovu obavijest može potpisati primatelj ili, ako to propisi određene države dopuštaju, druga ovlaštena osoba ili zaposlenik određenog poštanskog ureda.

On postal service
Poštanska služba

Stamp of the office returning the advice
Otsak žiga poštanskog ureda
koji vraća obavijest

Return to
Vratiti

Name Ime i prezime ili naziv tvrtke GRAD VRGORAC
Street and N° Ulica i br. TINA UJEVIĆA 8
Locality and country Mjesto i država 21276 VRGORAC
HRVATSKA

To be filled in by the sender
(ispunjava pošiljalac)

KLASA: 350-03/20-01/02
URBROJ: 2195/01-08-04/16-20-16

Office of posting Prijamni poštanski ured 21276 VRGORAC	Date Datum 21.09.2020
Addressee of the item Primateelj pošiljke HRVATSKE CESTE d.o.o. Vončinina 3 10000 Zagreb	

Nature of the item/Vrsta pošiljke	
<input type="checkbox"/> Registered/Letter Prijemna/Prilika	<input type="checkbox"/> Value Shipment
<input type="checkbox"/> Postal parcel Preporučena Paket	<input type="checkbox"/> Insured letter Paket
N° of item Br. pošiljke	Amount Iznos
<input type="checkbox"/> Money order Uputnica	

Meets on a destination/Ispunjava se na odredištu	
The item mentioned above has been duly Gore navedena pošiljka	
<input type="checkbox"/> delivered uručena je	<input type="checkbox"/> paid isplaćena je
Signature* Datum i potpis*	Date Datum 21.09.2020

* The advice may be signed by the addressee or, if the regulations of the country of destination so provide, by another authorized person.
* Ovu obavijest može potpisati primatelj ili, ako to propisi određene države dopuštaju, druga ovlaštena osoba ili zaposlenik određenog poštanskog ureda.

On postal service
Poštanska služba

Stamp of the office returning the advice
Otsak žiga poštanskog ureda
koji vraća obavijest

Return to
Vratiti

Name Ime i prezime ili naziv tvrtke GRAD VRGORAC
Street and N° Ulica i br. TINA UJEVIĆA 8
Locality and country Mjesto i država 21276 VRGORAC
HRVATSKA

To be filled in by the sender
(ispunjava pošiljalac)

KLASA: 350-03/20-01/02
URBROJ: 2195/01-08-04/16-20-16

Office of posting Prijamni poštanski ured 21276 VRGORAC	Date Datum 01.09.2020
Addressee of the item Primatej pošiljke ŽUPANIJSKA UPRAVA ZA CESTE Rudera Boškovića 22 21000 Split	



On postal service
Poštanska služba

Stamp of the office returning the advice
Otsak ziga poštanskog ureda
koji vraća obavijest

Nature of the item/Vrsta pošiljke	
<input type="checkbox"/> Registered/Letter Prioritetna/Pisma	<input type="checkbox"/> Value Shipment
<input type="checkbox"/> Postal parcel Preporučena Insured letter Paket	
N° of item Br. pošiljke	
<input type="checkbox"/> Money order Uputnica	Amount Iznos



To be filled in by the sender
Ispunjava pošiljatelj

Name Ime i prezime ili naziv tvrtke GRAD VRGORAC
Street and N° Ulica i br. TINA UJEVIĆA 8
Locality and country Mjesto i država 21276 VRGORAC
HRVATSKA


Meets on a destination/Ispunjava se na odredištu	
The item mentioned above has been duly Gore navedena pošiljka	
<input type="checkbox"/> delivered uručena je	<input type="checkbox"/> paid isplaćena je
Signature* Datum i potpis*	Date Datum 01.09.2020

OPUNOMOĆENIK

KLASA: 350-03/20-01/02
URBROJ: 2195/01-08-04/16-20-16

* The advice may be signed by the addressee or, if the regulations of the country of destination so provide, by another authorized person.
Ovu obavijest može potpisati primatelj ili, ako to propisi određene države dopuštaju, druga ovlaštena osoba ili zaposlenik određeniog poštanskog ureda.

Office of posting Prijamni poštanski ured 21276 VRGORAC	Date Datum 01.09.2020
Addressee of the item Primatej pošiljke KOMUNALNO d.o.o. Težacka 8 21276 Vrgorac	

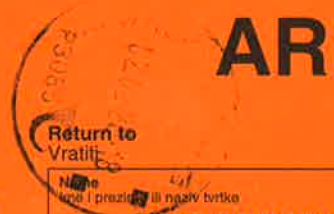

On postal service
Poštanska služba

Stamp of the office returning the advice
Otsak ziga poštanskog ureda
koji vraća obavijest

Nature of the item/Vrsta pošiljke	
<input type="checkbox"/> Registered/Letter Prioritetna/Pisma	<input type="checkbox"/> Value Shipment
<input type="checkbox"/> Postal parcel Preporučena Insured letter Paket	
N° of item Br. pošiljke	
<input type="checkbox"/> Money order Uputnica	Amount Iznos



To be filled in by the sender
Ispunjava pošiljatelj

Name Ime i prezime ili naziv tvrtke GRAD VRGORAC
Street and N° Ulica i br. TINA UJEVIĆA 8
Locality and country Mjesto i država 21276 VRGORAC
HRVATSKA

Meets on a destination/Ispunjava se na odredištu	
The item mentioned above has been duly Gore navedena pošiljka	
<input checked="" type="checkbox"/> delivered uručena je	<input type="checkbox"/> paid isplaćena je
Signature* Datum i potpis*	Date Datum 01.09.2020

OPUNOMOĆENIK

KLASA: 350-03/20-01/02
URBROJ: 2195/01-08-04/16-20-16

* The advice may be signed by the addressee or, if the regulations of the country of destination so provide, by another authorized person.
Ovu obavijest može potpisati primatelj ili, ako to propisi određene države dopuštaju, druga ovlaštena osoba ili zaposlenik određeniog poštanskog ureda.

Office of posting Prijamni poštanski ured 21276 VRGORAC	Date Datum 21.09.2020
Addressee of the item Primalac pošiljke HEP Operator distribucijskog sustava d.o.o. ELEKTRODALMACIJA SPLIT Poljička cesta 73 21000 Split	

AR

On postal service
Poštanska služba

Stamp of the office returning the advice
Otsak ziga poštanskog ureda
koj vraća obavijest

08.09.20-15

21002

Nature of the item/Vrsta pošiljke	
<input type="checkbox"/> Registered/Letter Prioritetna/Pismo	<input type="checkbox"/> Value Bill Vrijednosnica
<input type="checkbox"/> Postal parcel Preporučena Insured letter Paket	<input type="checkbox"/> Amount Iznos
N° of item Br. pošiljke	
<input type="checkbox"/> Money order Uputnica	<input type="checkbox"/> Amount Iznos



Return to
Vratiti

Name Ime i prezime TINA UJEVIĆA 8
Street and N° Ulica i br. 21276 VRGORAC
Locality and country Mjesto i država HRVATSKA

Meets on a destination/Ispunjava se na odredištu	
The item mentioned above has been duly Gore navedena pošiljka	
<input type="checkbox"/> delivered uručena je	<input type="checkbox"/> paid isplaćena je
Signature* Datum i potpis*	04-09-2020

To be filled in by the sender
Ispunjava pošiljatelj

KLASA: 350-03/20-01/02
URBROJ: 2195/01-08-04/16-20-16

* The advice may be signed by the addressee or, if the regulations of the country of destination so provide, by another authorized person.
* Ovu obavijest može potpisati primalac ili, ako to propisi određene države dopuštaju, druga ovlaštena osoba ili zaposlenik određeno poštanskog ureda.

Office of posting Prijamni poštanski ured 21276 VRGORAC	Date Datum 21.09.2020
Addressee of the item Primalac pošiljke HAKOM - Hrvatska regulatorna agencija za mrežne djelatnosti Ulica Roberta Franaška Mihanovića 9 10110 Zagreb	

AR

On postal service
Poštanska služba

Stamp of the office returning the advice
Otsak ziga poštanskog ureda
koj vraća obavijest

Nature of the item/Vrsta pošiljke	
<input type="checkbox"/> Registered Preporučena	<input type="checkbox"/> Value Bill Vrijednosnica
<input type="checkbox"/> Postal parcel Paket	<input type="checkbox"/> Amount Iznos
<input type="checkbox"/> Insured Vrijednosna pošiljka	
N° of item Br. pošiljke	
<input type="checkbox"/> Money order Uputnica	<input type="checkbox"/> Amount Iznos



Return to
Vratiti

Name Ime i prezime ili naziv tvrtke GRAD VRGORAC
Street and N° Ulica i br. TINA UJEVIĆA 8
Locality and country Mjesto i država 21276 VRGORAC
HRVATSKA

Meets on a destination/Ispunjava se na odredištu	
The item mentioned above has been duly Gore navedena pošiljka	
<input type="checkbox"/> delivered uručena je	<input type="checkbox"/> paid isplaćena je
Signature* Potpis*	21.09.2020

To be filled in by the sender
Ispunjava pošiljatelj

KLASA: 350-03/20-01/02
URBROJ: 2195/01-08-04/16-20-16

* The advice may be signed by the addressee or, if the regulations of the country of destination so provide, by another authorized person.
* Ovu obavijest može potpisati primalac ili, ako to propisi određene države dopuštaju, druga ovlaštena osoba ili zaposlenik određeno poštanskog ureda.

Office of posting Prijamni poštanski ured 21276 VRGORAC	Date Datum 09-09-2020
Addressee of the item Primateelj pošiljke MINISTARSTVO UNUTARNJIH POSLOVA POLICIJSKA UPRAVA SPLITSKO-DALMATINSKA Sektor upravnih, inspeksijskih i poslova civilne zaštite Trg hrvatske bratske zajednice 9, 21000 Split	



Nature of the item/Vrsta pošiljke	
<input type="checkbox"/> Registered Prijemljena	<input type="checkbox"/> Shipment Poštom
<input type="checkbox"/> Priority Preporučena	<input type="checkbox"/> Insured letter Paket
N° of item Br. pošiljke	



<input type="checkbox"/> Money order Uputnica	Amount Iznos
--	-----------------

Meets on a destination/Ispunjava se na odredištu

The item mentioned above has been duly Gore navedena pošiljka	
<input type="checkbox"/> delivered uručena je	<input type="checkbox"/> paid isplaćena je
Date Datum 09-09-2020	

Signature*
Datum i potpis* **03-09-2020**

To be filled in by the sender
Ispunjava pošiljatelj

Return to Vratiti	
Name Ime i prezime ili naziv tvrtke GRAD VRGORAC	
Street and N° Ulica i br. TINA UJEVIĆA 8	
Locality and country Mjesto i država 21276 VRGORAC	

REPUBLIKA HRVATSKA
MINISTARSTVO UNUTARNJIH POSLOVA
POLICIJSKA UPRAVA
SPLITSKO-DALMATINSKA
KLASA: 350-03/20-01/02
URBROJ: 2195/01-08-04/16-20-16

* The advice may be signed by the addressee or, if the regulations of the country of destination so provide, by another authorized person.
* Ovu obavijest može potpisati primatelj ili, ako to propisi određene države dopuštaju, druga ovlaštena osoba ili zaposlenik određenog poštanskog ureda.

Office of posting Prijamni poštanski ured 21276 VRGORAC	Date Datum 09-09-2020
Addressee of the item Primateelj pošiljke RAVNA UPRAVA ZA ZAŠTITU I SPAŠAVANJE Područni ured u Splitu Odjel za zaštitu i spašavanje Moliških Hrvata 1, 21000 Split	



Nature of the item/Vrsta pošiljke	
<input type="checkbox"/> Registered Preporučena	<input type="checkbox"/> Shipment Poštom
<input type="checkbox"/> Priority Paket	<input type="checkbox"/> Insured letter Vrijednost
N° of item Br. pošiljke	



<input type="checkbox"/> Money order Uputnica	Amount Iznos
--	-----------------

Meets on a destination/Ispunjava se na odredištu

The item mentioned above has been duly Gore navedena pošiljka	
<input type="checkbox"/> delivered uručena je	<input type="checkbox"/> paid isplaćena je
Date Datum 09-09-2020	

Signature*
Potpis*

To be filled in by the sender
Ispunjava pošiljatelj

Return to Vratiti	
Name Ime i prezime ili naziv tvrtke GRAD VRGORAC	
Street and N° Ulica i br. TINA UJEVIĆA 8	
Locality and country Mjesto i država 21276 VRGORAC	



KLASA: 350-03/20-01/02
URBROJ: 2195/01-08-04/16-20-16

* The advice may be signed by the addressee or, if the regulations of the country of destination so provide, by another authorized person.
* Ovu obavijest može potpisati primatelj ili, ako to propisi određene države dopuštaju, druga ovlaštena osoba ili zaposlenik određenog poštanskog ureda.

5. ZAPISNIK O JAVNOM IZLAGANJU



REPUBLIKA HRVATSKA
SPLITSKO-DALMATINSKA ŽUPANIJA
GRAD VRGORAC
Jedinstveni upravni odjel

KLASA: 350-03/20-01/02
URBROJ: 2195/01-08-04/16-20-18
Vrgorac, 15. rujna 2020.

Z A P I S N I K

sastavljen dana 14. rujna 2020. godine u prostorijama Gradske uprave Grada Vrgorca, a u svezi javnog izlaganja na Prijedlog Izmjena i dopuna Urbanističkog plana uređenja sjevernog dijela Vrgorca.

Započeto u 10,00 sati.

NAZOČNI: Ivana Bubić, univ.spec.oec. u ime stručnog izrađivača, URBOS d.o.o. sa sjedištem u Splitu, Karamanova 1

ZAPISNIČAR: Paula Bagarić, ing.građ., stručni suradnik za prostorno planiranje i komunalne djelatnosti u Jedinstvenom upravnom odjelu Grada Vrgorca

Goran Ćulav, mag.oec., pročelnik Jedinstvenog upravnog odjela Grada Vrgorca i Ante Pranić, mag.ing.aedif., gradonačelnik Grada Vrgorca kao odgovorna osoba nositelja izrade.

Utvrđuje se da su javnom izlaganju na Prijedlog Izmjena i dopuna Urbanističkog plana uređenja sjevernog dijela Vrgorca nazočili predstavnik stručnog izrađivača, zapisničar, pročelnik Jedinstvenog upravnog odjela Grada Vrgorca te odgovorna osoba nositelja izrade.

Popis nazočnih prilježi ovom zapisniku, te je njegov sastavni dio.





Završeno u 10,20 sati.

ODGOVORNA OSOBA NOSITELJA IZRADE
GRADONAČELNIK

Ante Pranić, mag.ing.aedif.



Popis nazočnih osoba na javnom izlaganju
PRIJEDLOG IZMJENA I DOPUNA
URBANISTIČKOG PLANA UREĐENJA SJEVERNOG DIJELA VRGORCA

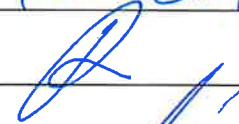Redni broj	Ime, prezime i adresa	Funkcija	Potpis
1.	IVANA ŽUBIĆ	g/znov VRGOS do.	
2.	PAULA BAGARIĆ	GRAD VRGORAC	
3.	ANTE PRAMIC	GRAD VRGORAC	
4.	GORAN ČULAV	GRAD VRGORAC	
5.			
6.			
7.			
8.			
9.			
10.			
11.			
12.			
13.			
14.			
15.			
16.			
17.			
18.			
19.			
20.			

6. MIŠLJENJA, PRIJEDLOZI I PRIMJEDBE SUDIONIKA U JAVNOJ RASPRAVI

Nositelju izrade, tijekom javne rasprave, nije pristiglo ni jedno mišljenje/prijedlog/primjedba građana.

U nastavku su navedena mišljenja tijela s javnim ovlastima koji su dali svoje mišljenje u proceduri javnog uvida i čije su sugestije i primjedbe prihvaćene.

Zahtjevi i suglasnosti javnopravnih tijela:

MINISTARSTVO KULTURE UPRAVA ZA ZAŠTITU KULTURNE BAŠTINE KONZERVATORSKI ODJEL U IMOTSKOM	Klasa: 612-08/20-10/0113 <u>Urbroj</u> : 532-04-02-18/01-20-04	Mišljenje, 15. rujna 2020. nema primjedbi
MINISTARSTVO UNUTARNJIH POSLOVA RAVNATELJSTVO CIVILNE ZAŠTITE PODRUČNI URED CIVILNE ZAŠTITE SPLIT, SLUŽBA INSPEKCIJSKIH POSLOVA SPLIT	Klasa: 214-02/20-17/744 <u>Urbroj</u> : 511-01-368-20-2	Mišljenje, 08. rujna 2020. nema primjedbi
MINISTARSTVO UNUTARNJIH POSLOVA RAVNATELJSTVO CIVILNE ZAŠTITE PODRUČNI URED CIVILNE ZAŠTITE SPLIT	Klasa: 350-02/20-01/64 <u>Urbroj</u> : 511-01-366-20-4	Mišljenje, 11. rujna 2020, primjedbe unesene u tekstualni dio Plana
HEP <u>Elektrodalmacija</u> Split TJ Vrgorac		Mišljenje, 11. rujna 2020. Primjedbe unesene u tekstualni dio Plana
HOPS	Klasa: 700/20-17/84 <u>Urbroj</u> : 3-200-002-01/IV-20-02	Očitovanje, 7. rujna nema primjedbi
HAKOM	Klasa: 350-05/20-01/93 <u>Urbroj</u> : 376-05-3-20-04	Mišljenje, 9. rujna 2020., bez primjedbi



REPUBLIKA HRVATSKA
MINISTARSTVO KULTURE
UPRAVA ZA ZAŠTITU KULTURNE BAŠTINE
KONZERVATORSKI ODJEL U IMOTSKOM

REPUBLIKA HRVATSKA
SPLITSKO-DALMATINSKA ŽUPANIJA
GRAD VRGORAC

Primljeno: 18.09.2020.		
Klasifikacijska oznaka:	Ustrojstvena jed.	
350-03/20-01/2	08-04/16	
Urudžbeni broj:	Prilozi	Vrijednost
532-04-02-18-20-22	0	0,00

Klasa: 612-08/20-10/0113
Urbroj: 532-04-02-18/01-20-04
Imotski, 15. rujna 2020.

REPUBLIKA HRVATSKA
SPLITSKO-DALMATINSKA ŽUPANIJA
GRAD VRGORAC
Gradonačelnik
Tina Ujevića 8
21 276 Vrgorac

Predmet: Javna rasprava o Prijedlogu Izmjena i dopuna Urbanističkog plana uređenja sjevernog dijela Vrgorca – mišljenje, dostavlja se

Poštovani,

Nakon uvida u Prijedlog Izmjena i dopuna UPU sjevernog dijela Vrgorca (tekstualni i grafički dio, obrazloženje i sažetak za javnost) na mrežnim stranicama Grada Vrgorca, Konzervatorski odjel u Imotskom nema posebnih primjedbi i prijedloga za izradu izmjena i dopuna Prijedloga plana. Obuhvat Izmjena i dopuna se ne nalazi unutar zaštićene kulturno-povijesne cjeline Grada Vrgorca.

Napominjemo da je sukladno odredbama članka 45. Zakona o zaštiti i očuvanju kulturnih dobara (NN 69/99 i dr.), ukoliko se tijekom pripremnih radova (zemljani i građevinski radovi) pronađu bilo kakvi arheološki nalazi, radove potrebno hitno prekinuti i o tome obavijestiti nadležni Konzervatorski odjel u Imotskom.

S poštovanjem,

Po ovlaštenju ministrice
Pročelnik:

Ivan Alduk

Dostaviti:

1. Grad Vrgorac, Gradonačelnik, Tina Ujevića 8, 22 276 Vrgorac
2. Pismohrana, ovdje



REPUBLIKA HRVATSKA
MINISTARSTVO UNUTARNJIH POSLOVA
RAVNATELJSTVO CIVILNE ZAŠTITE
PODRUČNI URED CIVILNE ZAŠTITE SPLIT
SLUŽBA INSPEKCIJSKIH POSLOVA SPLIT

KLASA: 214-02/20-17/744
URBROJ: 511-01-368-20-2
Solin, 8. rujna 2020.



REPUBLIKA HRVATSKA
SPLITSKO-DALMATINSKA ŽUPANIJA
GRAD VRGORAC

Primljeno: 16.09.2020.		
Klasifikacijska oznaka:	Ustrojstvena jed.	
350-03/20-01/2	08-04/16	
Urudžbeni broj:	Prilozi	Vrijednost
511-01-20-19	0	0,00

Grad Vrgorac
Gradonačelnik
Tina Ujevića 8.
Vrgorac

PREDMET: - Prijedlog Izmjena i dopuna Urbanističkog plana uređenja sjevernog dijela Vrgorca

- javna rasprava
- dostavlja se

Vašim dopisom zaprimljenim od ovog tijela 04.09.2020. god., Klasa: 350-03/20-01/02, Ur.br.2195/01-08-04/16-20-16 od 31.08.2020. god. izvješćujete nas da je objavljena javna rasprava i javni uvid u postupku donošenja Izmjene i dopune Urbanističkog plana uređenja sjevernog dijela Vrgorca.

Uvidom u našu evidenciju utvrđeno je da su za izradu Izmjene i dopune Urbanističkog plana uređenja sjevernog dijela Vrgorca izdani Posebni uvjeti građenja, KLASA: 214-02/20-03/1884, URBROJ: 511-01-368-20-2 od 07.04.2020. koji su Vam i dostavljeni.

Posebni uvjeti gradnje iz područja zaštite od požara sadržani su integralno u tekstualnom dijelu a prikaz vanjske hidrantske mreže prikazan je u grafičkom dijelu Plana.

Ovim smatramo da je odgovoreno na Vaš poziv za sudjelovanje u javnoj raspravi i javnom uvidu u postupku donošenja Izmjene i dopune Urbanističkog plana uređenja sjevernog dijela Vrgorca.

VODITELJ
Petar Bekavac

DOSTAVITI:

1. Naslovu
2. Pismohrana



REPUBLIKA HRVATSKA
MINISTARSTVO UNUTARNJIH POSLOVA
RAVNATELJSTVO CIVILNE ZAŠTITE
PODRUČNI URED CIVILNE ZAŠTITE SPLIT

KLASA: 350-02/20-01/64
URBROJ: 511-01-366-20-4
Split, 11. rujna 2020.



REPUBLIKA HRVATSKA
SPLITSKO-DALMATINSKA ŽUPANIJA
GRAD VRGORAC

Primljeno: 17.09.2020.		
Klasifikacijska oznaka:	Ustrojstvena jed.	
350-03/20-01/2	08-04/16	
Urudžbeni broj:	Prilozi	Vrijednost
511-01-20-20	0	0,00

GRAD VRGORAC
Tina Ujevića 8
21276 Vrgorac

PREDMET: Prijedlog Izmjena i dopuna Urbanističkog plana uređenja sjevernog dijela Vrgorca

- mišljenje, dostavlja se

VEZA: Vaš dopis KLASA: 350-03/20-01/02, URBROJ: 2193/01-08-04/16-20-16

od 31. kolovoza 2020.

U svezi Vašeg dopisa pod gornjim brojem, a temeljem odredbi članka 101. Zakona o prostornom uređenju ("Narodne novine" br. 153/13, 65/17, 114/18, 39/19 i 98/19), u postupku javne rasprave o Prijedlogu Urbanističkog plana uređenja naselja sjevernog dijela Vrgorca (u daljnjem tekstu Prijedlog plana) dostavljamo vam sljedeće mišljenje o istom.

U tekstualnom dijelu odredbi, u članku 25., brisati Pravilnik o metodologiji za izradu procjena ugroženosti i planova zaštite i spašavanja (NN broj 30/14 i 67/14) budući da isti više nije na snazi te navesti važeće propise i dokumente propisane posebnim zakonom koji uređuje područje civilne zaštite, a koje smo dali u zahtjevima, KLASA:350-02/20-01/64, URBROJ:511-01-366-20-2 od 06. travnja 2020.

U tekstualni dio odredbi Prijedloga plana potrebno je navesti da prema Pravilniku o mjerama zaštite od elementarnih nepogoda i ratnih opasnosti u prostornom planiranju i uređivanju prostora ("Narodne novine" br. 29/83, 36/85 i 42/86) „međusobni razmak stambenih odnosno poslovnih objekata ne može biti manji od visine sljemena krovišta većeg objekta ali ne manji od $H1/2 + H2/2 + 5m$, gdje je H1 visina vijenca jednog objekta, a H2 visina vijenca susjednog objekta. Međusobni razmak objekata može biti i manji pod uvjetom da je tehničkom dokumentacijom dokazano da je konstrukcija objekta otporna na rušenje od elementarnih nepogoda, te u slučaju ratnih razaranja rušenje neće u većem opsegu ugroziti živote ljudi i izazvati oštećenja na drugim objektima“.

Tekstualni dio odredbi Prijedloga plana dopuniti tekstem sadržanim u odredbi članka 39. Zakona o sustavu civilne zaštite (Narodne novine br. 82/15, 118/18 i 31/20) - „vlasnici i korisnici objekata u kojima se okuplja ili istodobno boravi više od 250 ljudi, u kojima se zbog buke ili akustične izolacije ne može osigurati dovoljna čujnost sustava javnog uzbunjivanja, dužni su uspostaviti i održavati odgovarajući interni sustav za uzbunjivanje i obavješćivanje te

preko istog osigurati provedbu javnog uzbunjivanja i prijem priopćenja nadležnog centra 112 o vrsti opasnosti i mjerama za zaštitu koje je potrebno poduzeti“.

Implementirati Mjere sklanjanja u tekstualni dio odredbi Prijedloga plana (unijeti tekst „Mjere sklanjanja stanovništva provoditi sukladno važećim propisima u području civilne zaštite, odnosno planovima djelovanja civilne zaštite. Sklanjanje stanovništva planirati u postojećim skloništima te u zaklonima sa ili bez prilagođavanja pogodnih prirodnih, podrumskih i drugih pogodnih građevina za funkciju sklanjanja“).

Sukladno navedenom, po otklanjanju uočenih nedostataka u Prijedlogu plana isti dostavite Područnom uredu na davanje suglasnosti.

U svezi eventualnih nejasnoća i upita osoba za kontakt je Mirjana Jelavić, samostalna nadzornica za prevenciju i pripravnost, tel: 021/435-669, e-mail: mjelavic4@mup.hr.

S poštovanjem,



DOSTAVITI:

- naslovu (poštom preporučeno)
- pismohrani, ovdje



ELEKTRODALMACIJA-SPLIT
21 000 SPLIT - Poljička cesta 73

TJ VRGORAC

fra Ivana Rožića 40

Tel. 674-029 Fax. 674-122

Broj i znak:

VRGORAC , 11.09.2020.

Primljeno: 17.09.2020.		
Klasifikacijska oznaka:	Ustrojstvena jed.	
350-03/20-01/2	08-04/16	
Uredžbeni broj:	Prilozi	Vrijednost
371-20-21	0	0,00

GRAD VRGORAC

21276 VRGORAC

TINA UJEVIĆA 8

Tel.

Predmet: Očitovanje broj 2877-32-11/2020 na Prijedlog Izmjena i dopuna Urbanističkog plana uređenja sjevernog dijela Vrgorca

Na Vaš zahtjev Klasa: 350-03/20-01/02, Urbroj: 2195/01-08-04/16-20-16, od 31.8.2020. godine, zaprimljen 4.9.2020. godine, pod uredžbenim brojem 21978 i uvida u Prijedlog Izmjena i dopuna Urbanističkog plana uređenja sjevernog dijela Vrgorca, objavljenog na mrežnoj stranici grada Vrgorca, sukladno našim nadležnostima, izvještavamo Vas da je pri izradi plana potrebno uvažiti sljedeće:

- Svaki urbanistički plan uređenja treba sadržavati stanje postojeće elektroenergetske mreže, kao i rješenje planirane elektroenergetske mreže, bazirane na elektroenergetskoj valorizaciji postojećih i planiranih objekata unutar predmetnog plana. Stoga je u planu potrebno iskazati proračun vršnog opterećenja planiranih objekata, koji je temeljen na planiranim urbanističkim kapacitetima. Tek nakon uvida u proračun vršnog opterećenja planiranog konzuma, moguće je odlučiti, da li će se novoizgrađeni objekti napojiti iz postojeće trafostanice preko njene elektroenergetske mreže, ili je potrebno osigurati lokaciju za gradnju nove trafostanice i pripadajući elektroenergetski rasplet za prihvat novonastalog konzuma.

- Kod izrade plana preporuka je da se, ukoliko postoji mogućnost, sve nove 20(10)/0,4kV trafostanice izvedu kao tip gradska (GTS), da se sva 20(10)kV i 0,4kV mreža gradi kao kabelska odnosno podzemna, te da se postojeća zračna NN mreža prilikom rekonstrukcije, ukoliko istu nije moguće kablirati, izvede samonosivim kabelskim snopom na betonskim stupovima. Svi novi elektroenergetski kabelski vodovi trebaju biti predviđeni u javnim, neprometnim površinama.

- Za izgradnju 20(10)/0,4 kV trafostanica nije potrebno definirati veličinu građevinske čestice, već je potrebno navesti da ista mora zadovoljiti gabarite trafostanice i pripadajućeg sustava uzemljenja. Sve trafostanice 20(10)/0,4 kV trebaju biti izgrađene na zasebnim građevinskim česticama, ako nisu planirane u sklopu drugih građevina.

Nakon izrade plana, na isti je potrebno ishoditi suglasnost HEP- ODS d.o.o., „Elektrodalmacija“ Split.

Dostavlja se:

1. Podnositelju zahtjeva
2. Odjelu za pristup mreži
3. Terenska jedinica
4. Pismohran

Direktor:

 **mr.sc. Saša Kraljević, dipl.ing.el.**

 HEP-Operator distribucijskog sustava d.o.o. ZAGREB
DISTRIBUCIJSKO PODRUČJE 18
ELEKTRODALMACIJA SPLIT



Hrvatski operator prijenosnog sustava d.o.o.
**Sektor za razvoj, priključenja, izgradnju i
upravljanje imovinom**

Kupska 4, 10000 Zagreb, Hrvatska
Telefon +385 1 4545 111 +385 1 4545 652
Telefaks +385 1 4545 277
Pošta 10001 Zagreb • Servis

Primljeno: 23.09.2020.	
Klasifikacijska oznaka:	Ustrojstvena jed.
350-03/20-01/2	08-04/16
REPUBLIKA HRVATSKA	Prilozi
SPLITSKO-DALMATINSKA ŽUPANIJA	2
GRAD VRGORAC	Vrijednost
	0,00

REPUBLIKA HRVATSKA
SPLITSKO-DALMATINSKA ŽUPANIJA
GRAD VRGORAC

Tina Ujevića 8
21 276 Vrgorac

Klasa 700/20-17/84

DATUM: 7. rujna 2020.

Ur. broj 3-200-002-01/IV-20-02

PREDMET: Izmjena i dopuna Urbanističkog plana uređenja sjevernog dijela Vrgorca, na području Grada Vrgorca -očitovanje na javni uvid i javnu raspravu,

Poštovani,

U skladu sa Vašim zahtjevom Klasa: 350-03/20-01/02, Ur.broj: 2195/01-08-04/16-20-16, zaprimljenog dana 04.09.2020. godine, po predmetu obavijesti o održavanju javne rasprave u postupku Prijedloga Izmjena i dopuna Urbanističkog plana uređenja sjevernog dijela Vrgorca, postupajući prema odredbama Zakona o energiji (NN 120/12, 14/14, 95/15, 102/15), Zakona o tržištu električne energije (NN 23/13, 95/15, 102/15, 68/18) kojim se uređuju elektroenergetske djelatnosti u RH, članak 1, stavak 3 i članak 8 i sukladno odredbama Zakona o prostornom uređenju (čl. 90.), temeljem dostavljenih kartografskih prikaza važećeg Prostornog plana Grada Vrgorca i prijedloga Urbanističkog plana uređenja sjevernog dijela Vrgorca, obavljenog pregleda tekstualnog dijela i druge stručne dokumentacije i prikupljenih saznanja o stvarnom stanju u prostoru, Hrvatski operator prijenosnog sustava d.o.o., Sektor za razvoj, priključenja, izgradnju i upravljanje imovinom u sklopu svojih nadležnosti, donosi slijedeće

OČITOVANJE

Predmetno očitovanje dostavljamo Vam kao općinskom tijelu koje izrađuje Plan, provodi pripreme radnje, postupke koje prethode donošenju UPU sjevernog dijela Vrgorca i obavlja koordinaciju prema ostalim tijelima sudionicima izrade i prihvaćanja Plana.

Pregledom tekstualnog dijela prijedloga Izmjena i dopuna UPU sjevernog dijela Vrgorca, uvidom u odredbe za provođenje, te grafičkog dijela UPU-a (karta 1. Korištenje i namjena površina i karta 2.2. Elektroenergetska mreža) kao i neposrednim konzultacijama, obzirom na objekte prijenosne mreže (dalekovodi i transformatorske stanice napona 110, 220 i 400 kV) koji se nalaze u našoj nadležnosti, utvrdili smo slijedeće:

1. Uvidom u pogonsku i tehničku dokumentaciju organizacijske jedinice HOPS-a, Prijenosnog područja Split utvrđeno je da u granicama obuhvata predloženog UPU sjevernog dijela Vrgorca nema postojećih elektroenergetskih vodova i postrojenja (DV i TS) napona 400, 220 i 110 kV, prilog br. 1;

UPRAVA DRUŠTVA • Predsjednik Uprave Tomislav Plavšić • Članovi Dejan Liović • Zlatko Visković

IBAN HR97 2340 0091 1101 7745 1 • Privredna banka Zagreb • OIB 13148821633
Trgovački sud u Zagrebu • MBS 080517105 •
Temeljni kapital u iznosu 4.948.627.300,00 HRK
uplaćen u cijelosti u novcu, stvarima i pravima
www.hops.hr



2. Pregledom planske i projektne dokumentacije je utvrđeno da se u granicama obuhvata predloženog UPU sjevernog dijela Vrgorca ne planira izgradnja novih dalekovoda ili postrojenja napona 400, 220 i 110 kV.
3. Temeljem navedenih točaka Hrvatski operator prijenosnog sustava d.o.o., nema posebnih uvjeta na prijedlog obuhvata UPU sjevernog dijela Vrgorca prikazanog u postupku javnog uvida i javne rasprave.

Za sve dodatne informacije, dostavu dokumentacije, konzultacije koje su vezane uz predmetno očitovanje, možete se obratiti g. Jošku Moseru, tel. 01/45-45-841, mob. 099/310-88-01, fax. 01/4545-277 i na e-mail adresu: josko.moser@hops.hr.
U slučaju vašeg možebitnog odgovora molimo da se pozovete na Klasu: 700/20-17/84.

NAPOMENA: Ovo očitovanje o prostorno planskom dokumentu i planiranim aktivnostima Hrvatskog operatora prijenosnog sustava d.o.o. odnosi se na objekte prijenosne mreže (dalekovodi i transformatorske stanice napona 110, 220 i 400 kV). U svrhu kompletiranja Vašeg zahtjeva, slično očitovanje je potrebno zatražiti od nadležnih organizacijskih cjelina HEP-a:

HEP – Operator distribucijskog sustava d.o.o.
Elektrodalmacija Split
Poljička cesta 73, 21 100 Split;

i to za vodove i postrojenja koji se nalaze u okviru njihove nadležnosti, a koji su prisutni u granicama obuhvata UPU sjevernog dijela Vrgorca.

S poštovanjem,

**Direktor Sektora za razvoj, priključenja,
izgradnju i upravljanje imovinom**

R. Uglješa
Rajko Uglješa, dipl.ing. el.



Hrvatski operator prijenosnog sustava d.o.o.
Kupska 4, Zagreb 5









Prilog:


1. Kartografski prikaz Urbanističkog plana uređenja sjevernog dijela Vrgorca, Karta br. 2.2. Elektroenergetska mreža, van mjerila.
2. Kartografski prikaz Prostornog plana uređenja Grada Vrgorca, Karta br. 2.3. Infrastrukturni sustavi i mreže – Energetski sustavi, van mjerila.

Co:

1. Sektor za razvoj, priključenja, izgradnju i upravljanje imovinom
2. Služba za pripremu izgradnje i izgradnju (B. Štambak, dipl. ing. el.)
3. Odjel za prostorno planiranje i izdavanje posebnih uvjeta (J. Moser, prof. geo-geo.)
4. Prijenosno područje Zagreb, Ured direktora
5. Prijenosno područje Zagreb, Služba za upravljanje područnom mrežom
6. Prijenosno područje Zagreb, Odjel za nadzemne i kabelske vodove
7. Arhiva

 GRANICA OBUHVATA UPU-a
 GRANICE OBUHVATA IZMJENA I DOPUNA UPU-a
 7571/B KATASTARSKI BROJ ČESTICE
 GRANICA POSTOJEĆE ČESTICE

 POSTOJEĆA TS 10(20)/0,4 kV
 PLANIRANA TS 10(20)/0,4 kV
 POSTOJEĆI 10 kV DV - ukida se
 POSTOJEĆI 10 kV DV
 POSTOJEĆI 10 kV KB - ukida se
 PLANIRANI 20 kV KB
 JAVNA RASVJETA
 PLANIRANI 20 kV KB - demontaža postojećeg 10 kV DV

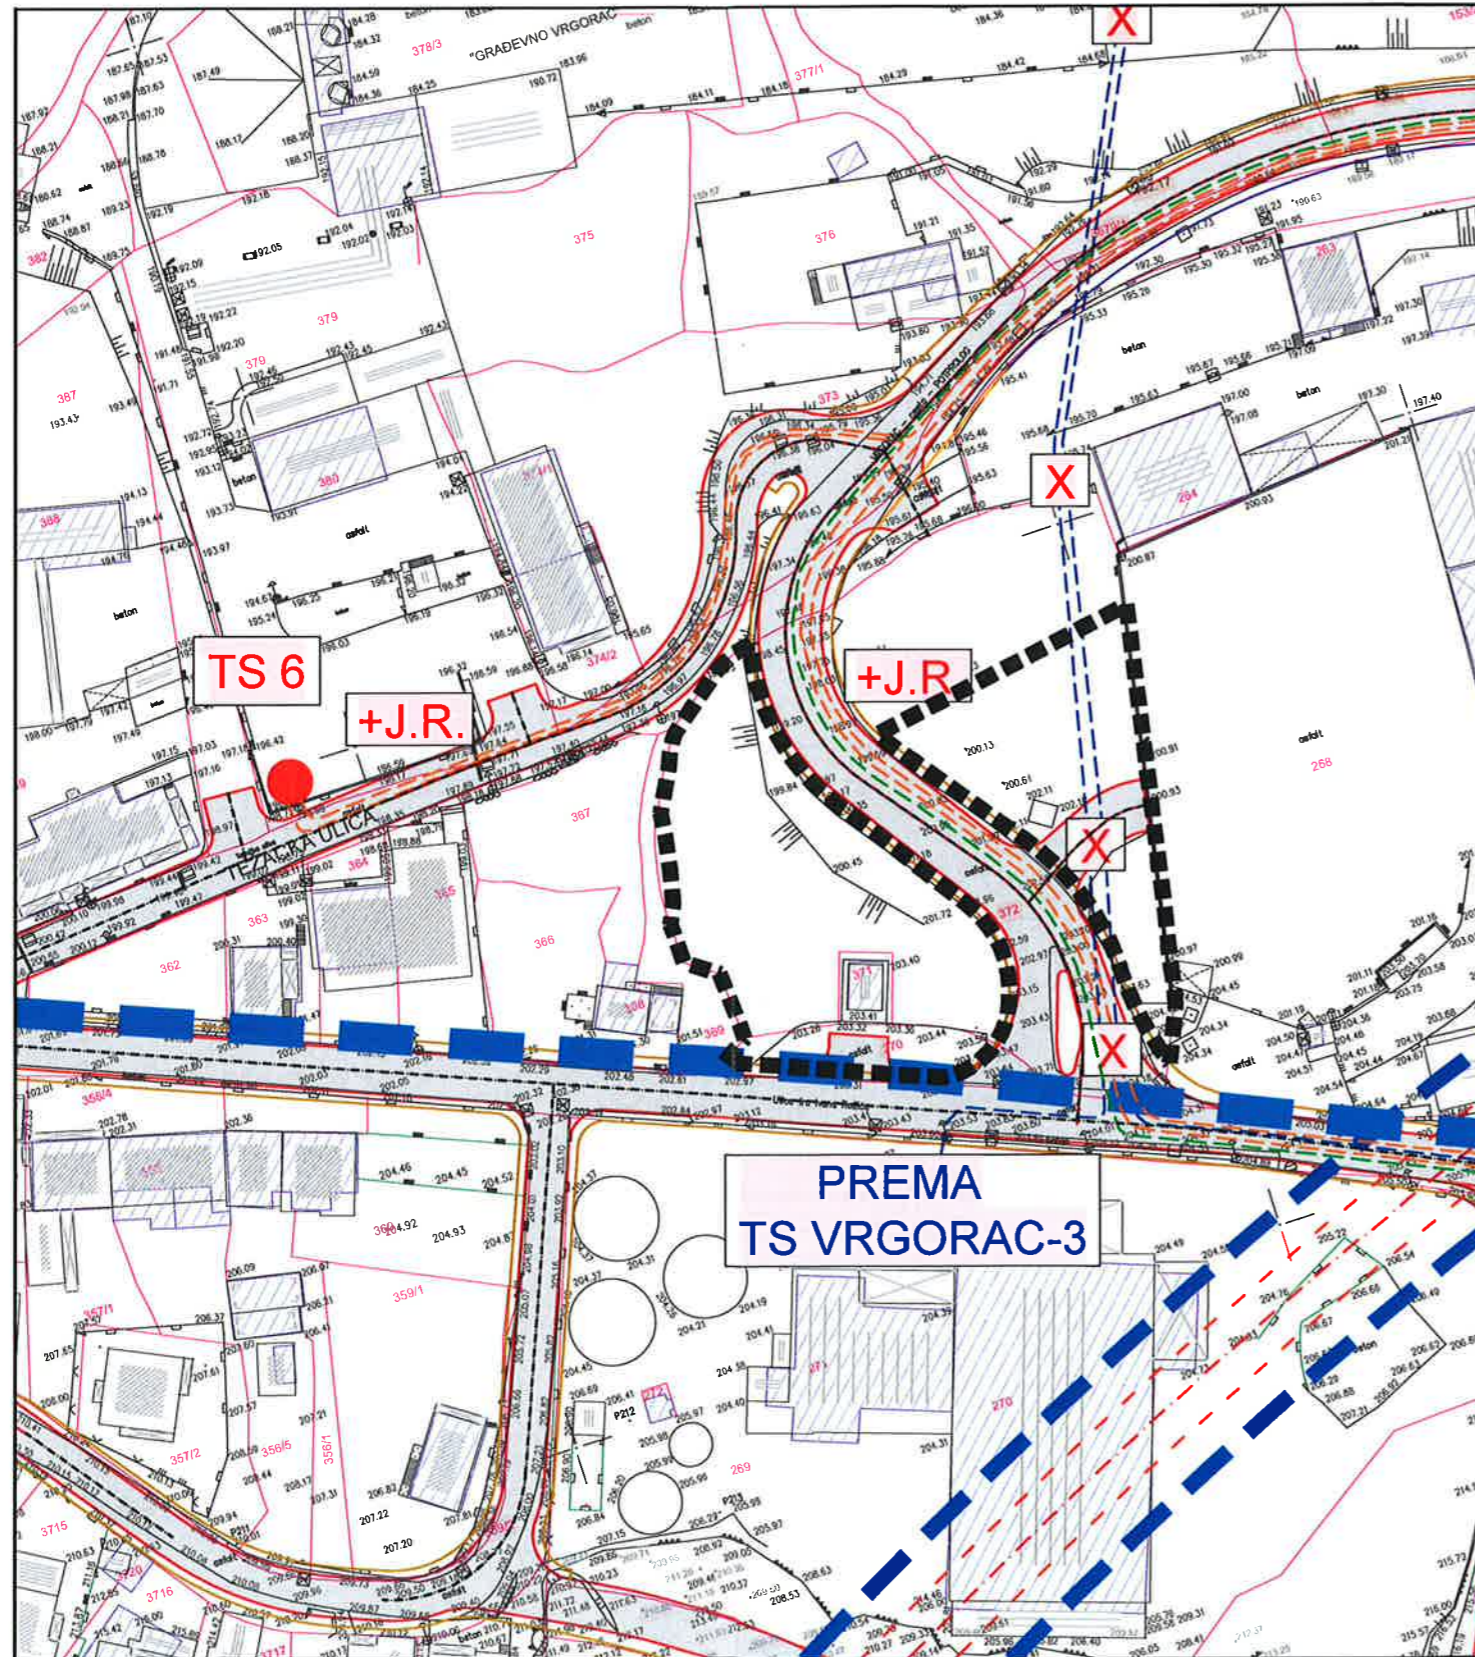

IZMJENE I DOPUNE URBANISTIČKOG PLANA UREĐENJA SJEVERNOG DIJELA VRGORCA

2.2. ELEKTROENERGETSKA MREŽA



URBOS

BIRO ZA PROSTORNO PLANIRANJE,
URBANIZAM I ZAŠTITU OKOLIŠA
d.o.o. SPLIT, Keramanova 11



PRIJEDLOG PLANA

801/20

Županija:	SPLITSKO DALMATINSKA	
Grad:	VRGORAC	
Naziv prostornog plana:	IZMJENE I DOPUNE URBANISTIČKOG PLANA UREĐENJA SJEVERNOG DIJELA VRGORCA	
Naziv kartografskog prikaza:	ELEKTROENERGETSKA MREŽA	
Broj kartografskog prikaza:	2.2.	Mjerilo kartografskog prikaza: 1:1000
Odluka o izradi plana (službeno glasilo):	Odluka predstavničkog tijela o donošenju plana: (službeno glasilo):	
"VJESNIK" - službeno glasilo Grada Vrgorca, broj 5/20		
Javna rasprava (datum objave):	Javni uvid održan:	
Pečat tijela odgovornog za provođenje javne rasprave:	Odgovorna osoba za provođenje javne rasprave: ANTE PRANIĆ, mag. ing. aedif.	
Pravna osoba/tijelo koje je izradilo plan:	URBOS d.o.o. SPLIT Biro za prostorno planiranje, urbanizam i zaštitu okoliša	
Pečat pravne osobe/tijela koje je izradilo plan:	Odgovorna osoba: MAJA MADIRACA, dipl. oec.	
Odgovorni voditelj:	GORDANA RADMAN, dipl. ing. arh.	
Stručni tim u izradi plana:	1. GORDANA RADMAN, dipl. ing. arh. _____ 2. MAJA MADIRACA, dipl. oec. _____ 3. LARISA BAČIĆ, dipl. ing. građ. _____ 4. dr. sc. ZORAN RADMAN, znanst. suradnik _____ 5. IVANA BUBIĆ, mag. oec. _____ 6. MISLAV MADIRACA, stud. oec. _____ 7. _____ 8. _____	
Pečat predstavničkog tijela:	Predsjednik predstavničkog tijela: LJUBOMIR ERCEG	
Istovjetnost ovog prostornog plana s izvornikom ovjerava:	Pečat nadležnog tijela:	
(ime, prezime i potpis)		



Primljeno: 15.09.2020.		
Klasifikacijska oznaka:	Ustrojstvena jed.	
350-03/20-01/2	08-04/16	
Uredžbeni broj:	Prilozi	Vrijednost
376-10-20-17	0	0,00

KLASA: 350-05/20-01/93
URBROJ: 376-05-3-20-04
Zagreb, 9. rujna 2020.

Republika Hrvatska
Splitsko-dalmatinska županija
Grad Vrgorac
Gradonačelnik
Tina Ujevića 8
21276 VRGORAC

Predmet: Grad Vrgorac
IZMJENE I DOPUNE UPU SJEVERNOG DIJELA VRGORCA
- mišljenje u tijeku javne rasprave

Veza: Vaš dopis KLASA: 350-03/20-01/02, URBROJ: 2195/01-08-04/16-20-16 od 31.
kolovoza 2020.

Poštovani,

Hrvatska regulatorna agencija za mrežne djelatnosti (dalje: HAKOM) zaprimila je vaš dopis kojim tražite da na osnovu članka 97. Zakona o prostornom uređenju (NN br. 153/13, 65/17, 114/18, 39/19) i članka 25. stavka 2. i 3. Zakona o elektroničkim komunikacijama (NN br. 73/08, 90/11, 133/12, 80/13, 71/14 i 72/17) izda mišljenje na prijedlog IZMJENE I DOPUNE UPU SJEVERNOG DIJELA VRGORCA za javnu raspravu.

Uvidom u dostavljeni prijedlog IZMJENE I DOPUNE UPU SJEVERNOG DIJELA VRGORCA za javnu raspravu **potvrđujemo** da na prijedlog nemamo primjedbi.

S poštovanjem,

HRVATSKA REGULATORNA AGENCIJA
ZA MREŽNE DJELATNOSTI
Roberta Frangeša Mihanovića 9
4 Z A G R E B

RAVNATELJ

od. *Turohoric*

mr.sc. Miran Gosta

Dostaviti:

1. Naslovu preporučeno