



**REPUBLIKA HRVATSKA  
VARAŽDINSKA ŽUPANIJA  
OPĆINA VINICA**

KLASA: 350-02/23-01/17

URBROJ: 2186-11-23-84

Vinica, 04.09.2023.

## **IZVJEŠĆE O JAVNOJ RASPRAVI**

### **III. IZMJENE I DOPUNE PROSTORNOG PLANA UREĐENJA OPĆINE VINICA**

**SADRŽAJ:****1. PODACI IZ OBJAVE JAVNE RASPRAVE****2. POPIS SUDIONIKA U JAVNOJ RASPRAVI KOJI SU POZVANI POSEBNOM  
OBAVIJESTI O JAVNOJ RASPRAVI****3. POPIS SUDIONIKA U JAVNOJ RASPRAVI, OPIS MIŠLJENJA, PRIJEDLOGA I  
PRIMJEDBI NA PRIJEDLOG III. IZMJENA I DOPUNA PROSTORNOG PLANA  
UREĐENJA OPĆINE VINICA – ODREĐENJE O NJIHOVU PRIHVAĆANJU,  
DJELOMIČNOM PRIHVAĆANJU ILI ODBIJANJU****4. AKTI I DRUGI DOKAZI**

- Zaključak o utvrđivanju prijedloga za javnu raspravu
- Objava javne rasprave u lokalnom tisku s dokazima objave
- Preslika objave s mrežnih stranica Ministarstva prostornoga uređenja, graditeljstva i državne imovine
- Preslika objave s mrežnih stranica Općine Vinica
- Zapisnik o javnom izlaganju s popisom prisutnih

## 1. PODACI IZ OBJAVE JAVNE RASPRAVE



REPUBLIKA HRVATSKA  
VARAŽDINSKA ŽUPANIJA  
OPĆINA VINICA  
JEDINSTVENI UPRAVNI ODJEL

KLASA: 350-02/23-01/17  
URBROJ: 2186-11-23-44  
Vinica, 09. kolovoz 2023.

Na temelju članka 96. stavka 3. Zakona o prostornom uređenju („Narodne novine“ broj 153/13, 65/17, 114/18, 39/19, 98/19), članka 59. stavka 2. Zakona o izmjenama i dopunama Zakona o prostornom uređenju („Narodne novine“ broj 67/23) i Zaključka općinskog načelnika Općine Vinica, KLASA:350-02/23-01/17, URBROJ: 2186-11-23-43 od 08. kolovoza 2023., objavljuje održavanje

### JAVNE RASPRAVE

#### o Prijedlogu III. izmjena i dopuna Prostornog plana uređenja Općine Vinica

1. III. izmjene i dopune Prostornog plana uređenja Općine Vinica (u daljnjem tekstu: Izmjene i dopune Prostornog plana) izrađuju se i donose prema Zakonu o prostornom uređenju („Narodne novine“ broj 153/13, 65/17, 114/18, 39/19, 98/19), kao ciljane.
2. Javna rasprava o prijedlogu Izmjena i dopuna Prostornog plana će trajati **od 22.08.2023. do 01.09.2023. godine**, a objavljuje se:
  - na mrežnim stranicama Općine Vinica
  - na mrežnim stranicama Ministarstva prostornoga uređenja, graditeljstva i državne imovine
  - u tisku Varaždinske vijesti, sa danom objave 15.08.2023. broj novina 4105.
3. Javni uvid u Prijedlog Izmjena i dopuna Prostornog plana moći će se izvršiti za vrijeme trajanja javne rasprave u prostorijama Općine Vinica, Vinička 5, Marčan, 42207 Vinica svakog radnog dana u uredovno radno vrijeme, na mrežnim stranicama Općine Vinica <https://www.vinica.hr/>, te na mrežnim stranicama stručnog izrađivača <http://urbia.hr/>.
4. Javno izlaganje Prijedloga Izmjena i dopuna Prostornog plana organizirat će se u prostorijama Općine Vinica, Vinička 5, Marčan, 42207 Vinica i to **29.08.2023. godine (utorak) u 13:00 sati**.
5. Primjedbe i prijedloge na Prijedlog Izmjena i dopuna Prostornog plana, sudionici mogu davati tijekom javne rasprave, zaključno sa **01.09.2023. godine** i to na slijedeći način:
  - postavljanjem pitanja tijekom javnog izlaganja o predloženim rješenjima
  - davanjem prijedloga i primjedbi u zapisnik za vrijeme izlaganja,
  - upućivanjem pisanih prijedloga i primjedbi Općini Vinica, Vinička 5, Marčan, 42207 Vinica.

Prijedlozi i primjedbe koji nisu dostavljeni u roku ili nisu čitljivo napisani, ne moraju se uzeti u obzir u pripremi Izvješća o javnoj raspravi.

Podnositelji trebaju na podnesku navesti adresu za dostavu odgovora.

ZA JEDINSTVENI UPRAVNI ODJEL  
Monika Kovačić, mag. oec.



## 2. POPIS SUDIONIKA U JAVNOJ RASPRAVI KOJI SU POZVANI POSEBNOM OBAVIJESTI O JAVNOJ RASPRAVI



REPUBLIKA HRVATSKA  
VARAŽDINSKA ŽUPANIJA  
OPĆINA VINICA  
JEDINSTVENI UPRAVNI ODJEL

KLASA: 350-02/23-01/17  
URBROJ: 2186-11-23-45  
Vinica, 09. kolovoz 2023.

Ministarstvo poljoprivrede,  
Ul. Grada Vukovara 78, Zagreb

PREDMET: POZIV JAVNOPRAVNIM TIJELIMA I OSOBAMA NA JAVNU RASPRAVU  
Prijedlog III. izmjena i dopuna Prostornog plana uređenja Općine Vinica

Poštovani,

Na temelju članka 97. Zakona o prostornom uređenju („Narodne novine“ broj 153/13, 65/17, 114/18, 39/19 i 98/19), članka 59. stavka 2. Zakona o izmjenama i dopunama Zakona o prostornom uređenju („Narodne novine“ broj 67/23), pozivamo Vas na sudjelovanje u javnoj raspravi o Prijedlogu III. izmjena i dopuna Prostornog plana uređenja Općine Vinica.

III. izmjene i dopune Prostornog plana uređenja Općine Vinica (u daljnjem tekstu: Izmjene i dopune Prostornog plana) izrađuju se i donose prema Zakonu o prostornom uređenju („Narodne novine“ broj 153/13, 65/17, 114/18, 39/19, 98/19), kao ciljane.

Prijedlog je izrađen od t.d. Urbia d.o.o. Čakovec, a s datumom početka javnog uvida je digitalno dostupan na mrežnim stranicama Općine Vinica na poveznici: <https://www.vinica.hr/>.

Obavijest o javnoj raspravi i link za uvid u Prijedlog će se s početkom javnog uvida nalaziti i na mrežnim stranicama stručnog izrađivača plana: [www.urbia.hr](http://www.urbia.hr).

Kartografski prikazi i odredbe za provedbu važećih II. izmjena i dopuna Prostornog plana uređenja Općine Vinica („Službeni vjesnik Varaždinske županije“ broj 18/06, 16/11, 93/20) javno su dostupni na mrežnim stranicama Varaždinske županije, link: <https://zpzuvz.hr/opcina-vinica>.

Javna rasprava, jednako kao i javni uvid u Prijedlog III. izmjena i dopuna Prostornog plana uređenja Općine Vinica trajat će od **22.08.2023. do 01.09.2023.**

Javno izlaganje o Prijedlogu održati će se **dana 29.08.2023. (utorak) s početkom u 13:00 sati** u prostorijama **Općine Vinica, Vinička 5, Marčan, 42207 Vinica.**

Sukladno članku 101. Zakona o prostornom uređenju, javnopravno tijelo koje je dalo, odnosno trebalo dati zahtjeve za izradu III. izmjena i dopuna Prostornog plana uređenja Općine Vinica u javnoj raspravi sudjeluje davanjem mišljenja o prihvatanju tih zahtjeva, odnosno mišljenja o primjeni posebnog propisa i/ili dokumenta koji je od utjecaja na predmetne izmjene.

Molimo da mišljenje dostavite na Jedinstveni upravni odjel Općine Vinica, kao nositelja izrade Izmjena i dopuna Plana, na adresu elektroničke pošte: [opcina.vinica@vinica.tcloud.hr](mailto:opcina.vinica@vinica.tcloud.hr) i dodatno poštom na gore navedenu adresu Općine.

Ako svoje mišljenje ne dostavite u gore navedenom roku, smatra se da je mišljenje dano i da je prijedlog izrađen u skladu s danim zahtjevima, odnosno s posebnim propisom i /ili dokumentom koji je od utjecaja na Prostorni plan.

S poštovanjem,

ZA NOSITELJA IZRADE  
JEDINSTVENI UPRAVNI ODJEL  
OPĆINA VINICA  
Monika Kovačić, mag. oec.  
Stručni suradnik za financije i proračun



## Dostavna lista:

1. Ministarstvo poljoprivrede, Ul. Grada Vukovara 78, Zagreb
2. Ministarstvo gospodarstva i održivog razvoja, Uprava za industriju, poduzetništvo i obrt, Sektor za rudarstvo, Ulica grada Vukovara 78, Zagreb
3. Ministarstvo prostornoga uređenja, graditeljstva i državne imovine, Uprava državne imovine, Ulica Ivana Dežmana 10, Zagreb
4. Ministarstvo kulture i medija, Uprava za zaštitu kulturne baštine, Konzervatorski odjel u Varaždinu, Ivana Gundulića 2, Varaždin
5. Ministarstvo unutarnjih poslova, Ravnateljstvo civilne zaštite, Područni ured civilne zaštite Varaždin, Kratka 1, Varaždin
6. Ministarstvo unutarnjih poslova, Ravnateljstvo civilne zaštite, Područni ured civilne zaštite Varaždin, Služba inspekcijskih poslova, Kratka 1, Varaždin
7. AZU - Agencija za ugljikovodike, Miramarska 24, Zagreb
8. HAKOM - Hrvatska regulatorna agencija za mrežne djelatnosti, Ulica R. F. Mihanovića 9, Zagreb
9. Varaždinska županija, Upravni odjel za prostorno uređenje i graditeljstvo, Stanka Vraza 4/7, Varaždin
10. Varaždinska županija, Upravni odjel za prosvjetu, kulturu i sport, Stanka Vraza 4/7, Varaždin
11. Varaždinska županija, Zavod za prostorno uređenje Županije, Mali plac 1, Varaždin
12. Varaždinska županija, Javna ustanova za upravljanje zaštićenim dijelovima prirode Varaždinske županije, Kratka 1, Varaždin
13. Hrvatske vode, VGO za Muru i gornju Dravu, Međimurska 26b, Varaždin
14. Hrvatske šume d.o.o, Uprava šuma Koprivnica, Ivana Meštrovića 28, Koprivnica
15. Hrvatske ceste d.o.o., Sektor za studije i projektiranje, Vončinina 3, Zagreb
16. HOPS – Hrvatski operator prijenosnog sustava d.o.o., Sektor za tehničku potporu, Služba za pripremu izgradnje i izgradnju, Kupska 4, Zagreb
17. HEP d.d., Sektor za strategiju i razvoj, Ulica grada Vukovara 37, Zagreb
18. HEP Proizvodnja d.o.o, Proizvodno područje „Sjever“, Međimurska 26c, Varaždin
19. HEP ODS d.o.o., Elektra Varaždin, Kratka 3, Varaždin
20. Odašiljači i veze d.o.o, Ulica grada Vukovara 269d, Zagreb
21. Plinacro d.o.o., Sektor transporta plina, Savska cesta 88a, Zagreb
22. INA – industrija nafte d.d., SD istraživanje i proizvodnja nafte i plina, Avenija Većeslava Holjevca 10, Zagreb
23. Termoplín d.d., V. Spinčića 80, Varaždin
24. Varkom d.d., Trg bana Jelaičića 15, Varaždin
25. Susjedne općine u Varaždinskoj županiji: Cestica, Donja Voća, Maruševec, Petrijanec
26. Općinsko vijeće

### 3. POPIS SUDIONIKA U JAVNOJ RASPRAVI, OPIS MIŠLJENJA, PRIJEDLOGA I PRIMJEDBI NA PRIJEDLOG III. IZMJENA I DOPUNA PROSTORNOG PLANA UREĐENJA OPĆINE VINICA – ODREĐENJE O NJIHOVU PRIHVAĆANJU, DJELOMIČNOM PRIHVAĆANJU ILI ODBIJANJU

R. BR.	PODNOŠITELJ PRIMJEDBE / PRIJEDLOGA / MIŠLJENJA	SUDJELOVANJE JAVNOPRAVNOG TIJELA U POSTUPKU PREMA ČL. 90. I 101. ZPU	PRIHVAĆANJE / NEPRIHVAĆANJE PRIMJEDBE ILI PRIJEDLOGA	SAŽETAK ZAHTJEVA, PRIMJEDBE ILI PRIJEDLOGA	OBRAZLOŽENJE
1.	<b>Termoplin d.d. Varaždin</b>  KLASA: 350-02/23-01/17 URBROJ: 23-76 Zaprimljeno: 24.08.2023.	Na temelju upita nositelja izrade Plana, zahtjev javnogpravnog tijela zaprimljen u Općini 05.07.2023.  Mišljenje prema članku 101. stavcima 1. i 5. Zakona o prostornom uređenju.	<b>Prijedlog se usvaja.</b>	Navodi se da je kartografski prikaz Plana izrađen na način da zadovoljava potrebe razvoja plinovodne infrastrukture, ali se traži izmjena Plana na način da se uzme u obzir da je izvršeno indirektno povezivanje plinovoda preko Donjeg Vratna sa Strmcem Podravskim i Petrijancem, pošto je plinovod izgrađen sukladno građevnoj dozvoli, a trenutno je u fazi ishođenja uporabne dozvole.	U Planu će se prikazati stvarno stanje spojnog plinovoda kao izvedeno, a ne planirano. Daljnja usklađenja nisu predviđena i izvršit će se u slijedećim ID PPUO ili u novom PPUO.
2.	<b>Hrvatske šume d.o.o., Uprava šuma podružnica Koprivnica</b>  KLASA: 350-02/23-01/17 URBROJ: 23-77 Zaprimljeno: 24.08.2023.	Na temelju upita nositelja izrade Plana, zahtjev javnogpravnog tijela zaprimljen u Općini 10.07.2023.  Mišljenje prema članku 101. stavcima 1. i 5. Zakona o prostornom uređenju.	<b>Nema primjedbi na prijedlog Plana.</b>	U okviru nadležnosti javnogpravnog tijela daje se pozitivno mišljenje na plansko rješenje.	
3.	<b>Zavod za prostorno uređenje Varaždinske županije</b>  KLASA: 350-02/23-01/17 URBROJ: 2186-1-23-83 Zaprimljeno: 30.08.2023.	Na temelju upita nositelja izrade Plana, zahtjev javnogpravnog tijela zaprimljen u Općini 21.07.2023.  Mišljenje prema članku 101. stavcima 1. i 5. Zakona o prostornom uređenju.	<b>3.1. Nije primjedba ni prijedlog na plansko rješenje.</b>	Navodi se da je u zahtjevu za izradu III. ID PPUO utvrđeno da je u postupku potrebno PPUO uskladiti s PPVŽ.	Zaprimljeni zahtjev za potrebe izrade III. ID PPUO Vinica ne sadrži nikakve konkretne odrednice koje bi upućivale na korelaciju konkretnog prostornog plana lokalne razine s PP Županije, već sadrži samo popis poglavlja iz PPVŽ, stoga iz dostavljenog zahtjeva nije moguće razaznati što je konkretno potrebno uskladiti prema PPVŽ. U osnovi je predmetni zahtjev za postupak izrade ID PPUO Vinica

					irelevantan, za razliku od digitalnih podataka zaprimljenih u prilogu, koje je bilo donekle moguće iskoristiti u postupku izrade III. ID PPUO.
			<b>3.2.a. Usvaja se.</b>	Traži se da se na kartografskom prikazu broj 1. označi građevina županijskog značaja Kompleks srednje škole „Arboretum Opeka“ /oznaka D5/.	Prema Pravilniku o sadržaju, mjerilima kartografskih prikaza, obveznim prostornim pokazateljima i standardu elaborata prostornih planova („Narodne novine“ broj 106/98, 39/04, 45/04, 163/04, 9/11) nije predviđeno označavanje zahvata na građevinama županijskog značaja koje se nalaze unutar građevinskih područja naselja na kartografskom prikazu broj 1. Tražena oznaka je prema Pravilniku već prikazana na kartografskom prikazu građevinskih područja, iz grupe 4.
			<b>3.2.b. Usvaja se.</b>	Navodi se da je za građevine javne i društvene namjene županijskog značaja, za koje je u PPVŽ prema odredbi točka 2.1. stavak 5. utvrđeno da se provode prema PPUO (D5 i D6), a ne prema PPVŽ, potrebno zadržati dosadašnje odredbe za provedbu zahvata navedene u PPUO, koje su predložene za brisanje.	Prijenos nadležnosti utvrđivanja uvjeta za zahvate na građevinama koje su u PPVŽ utvrđene kao građevine od županijskog značaja na lokalnu razinu, dovodi u pitanje smisao tog značaja, a dodatno je i upitan u odnosu na nadležnosti utvrđene posebnim propisima o lokalnoj upravi i samoupravi.
			<b>3.3. Usvaja se.</b>	Traži se da se za eksploataciju karbonatne mineralne sirovine E4.2. navede veza na točku 3.3.4. PPVŽ, a ne 3.3.2. jer je u PPVŽ u Tablici 2. točka 3.3.2. pogrešno navedena.	Ispravak pogrešno navedene točke u primjeni PP Županije koja je učinjena u PP Županije kroz tekst prostornog plana lokalne razine, a koji se u slučaju tog zahvata uopće ne primjenjuje nema nikakvo pravno značenje. Potrebno je izmijeniti ili izvršiti ispravak plana u kojem je pogreška sadržana, a to je PP Varaždinske županije.



4.	<b>HAKOM</b>  KLASA: 350-02/23-01/17 URBROJ: 376-05-3-23-78 Zaprimljeno: 29.08.2023.	Na temelju upita nositelja izrade Plana, zahtjev javnopravnog tijela zaprimljen u Općini 06.07.2023.  Mišljenje prema članku 101. stavcima 1. i 5. Zakona o prostornom uređenju.	<b>Nema primjedbi na prijedlog Plana.</b>	U okviru nadležnosti javnopravnog tijela daje se pozitivno mišljenje na plansko rješenje.	
5.	<b>Ministarstvo kulture i medija Uprava za zaštitu kulturne baštine, Konzervatorski odjel u Varaždinu</b>  KLASA: 350-02/23-01/17 URBROJ: 532-05-02-23-79 Zaprimljeno: 29.08.2023.	Na temelju upita nositelja izrade Plana, zahtjev javnopravnog tijela zaprimljen u Općini 28.07.2023.  Mišljenje prema članku 101. stavcima 1. i 5. Zakona o prostornom uređenju.	<b>Nema primjedbi na prijedlog Plana.</b>	U okviru nadležnosti javnopravnog tijela daje se pozitivno mišljenje na plansko rješenje.	
6.	<b>Agencija za ugljikovodike</b>  KLASA: 350-02/23-01/17 URBROJ: 405-05/01-23-81 Zaprimljeno: 29.08.2023.	Na temelju upita nositelja izrade Plana, zahtjev javnopravnog tijela zaprimljen u Općini 31.07.2023.  Mišljenje prema članku 101. stavcima 1. i 5. Zakona o prostornom uređenju.	<b>Primjedba se odbacuje radi nenadležnosti.</b>	6.1. Traži se da se u planu koristi terminologija prema kojem ugljikovodici i geotermalna voda nisu mineralne sirovine.	Upućuje se podnositelj da raspravu o nomenklaturi vodi na razini nadležnih institucija – MPUGDI i Varaždinska županija, odnosno njeni odgovarajući Upravni odjel kao nositelj izrade županijskog prostornog plana i pripadajuća javna ustanova Zavod za prostorno uređenje Varaždinske županije kao izrađivač istog, a ne kroz javnu raspravu o prostornom planu lokalne razine koji za zahvate državnog značaja uopće nije nadležan, a još uz to mora biti u skladu s prostornim planovima više razine, što znači da terminologija u planu lokalne razine ne može biti različita od terminologije korištene u planu regionalne (županijske) razine.
			<b>Prijedlog se ne usvaja.</b>	6.2. Navodi se da bi u Plan trebalo uvrstiti pogodnosti koje bi lokalno gospodarstvo moglo imati od iskorištavanja geotermalne vode.	Traženo je već dijelom ugrađeno u PPUO Vinica, međutim sukladno Odluci o izradi III. izmjena i dopuna PPUO Vinica, koje su utvrđene kao ciljane,

					traženo nije predmet izmjena i dopuna, te se u ovim izmjenama ova problematika ne razmatra, osim u sklopu postupka usklađivanja PPUO prema PP Varaždinske županije..
7.	<b>INA d.d.</b> <b>Istraživanje i proizvodnja nafte i plina</b>  KLASA: 350-02/23-01/17 URBROJ: 23-82 Zaprimljeno: 01.09.2023.	Na temelju upita nositelja izrade Plana, zahtjev javnopravnog tijela zaprimljen u Općini 10.07.2023.  Mišljenje prema članku 101. stavcima 1. i 5. Zakona o prostornom uređenju.	<b>Nema primjedbi na prijedlog Plana.</b>	U okviru nadležnosti javnopravnog tijela daje se pozitivno mišljenje na plansko rješenje.	


ZA STRUČNOG IZRAĐIVAČA III. ID PPUO

Vesna Makovec, dipl.ing.arh.



ZA NARUČITELJA / NOSITELJA IZRADE III. ID PPUO

Jedinstveni upravni odjel Općina Vinica  
 Monika Kovačić, mag. oec.

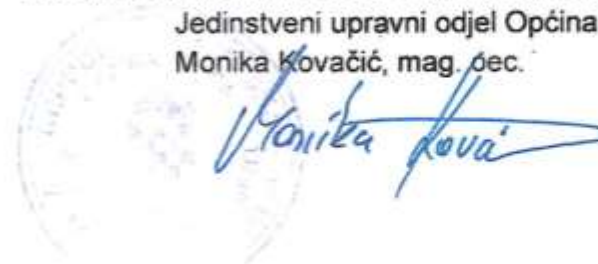

**PRESLIKE PODNESAKA - MIŠLJENJA, PRIJEDLOGA, PRIMJEDBI I DRUGO  
NA PRIJEDLOG PROSTORNOG PLANA**




**TERMOPLIN d.d. VARAŽDIN**  
regionalni distributer

Vaš broj:  
Klasa: 350-02/23-01/17  
Ur. broj: 2186-11-23-67

Naš broj:  
KLASA: 350/2023-1/1  
URBROJ: 2186-1/30-2-23-14  
Oznaka dopisa: 1730/23

24. 08. 2023.  
350-02/23-01/17  
23-76

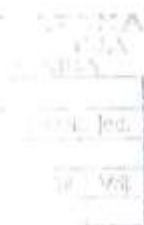

REPUBLIKA HRVATSKA  
VARAŽDINSKA ŽUPANIJA  
OPĆINA VINICA  
Jedinstveni upravni odjel  
Vinička 5, Marčan  
42207 VINICA

U Varaždinu, 22.08.2023.

**PREDMET:** III. izmjena i dopuna Prostornog plana uređenja Općine Vinica  
-mišljenje-

Poštovani,

vezano na Prijedlog III. izmjene i dopune Prostornog plana uređenja Općine Vinica, obavještavamo Vas da je Termoplín d.d. Varaždin na području Općine Vinica izveo izgradnju srednjetačnog plinovoda od Donjeg Vratna do Stmca Podravskog prema Građevinskoj dozvoli; Klasa: UP/I-361-03/21-01/000038, URBROJ: 2186/1-08/5-21-0021 dana 20.07.2021. godine; te smo u postupku dobivanja Uporabne dozvole.

Vezano na tu činjenicu molimo da izmijenite tekst Prijedloga III izmjena i dopuna PPU Općine Vinica Članak 187., vezan na Plinoopskrbu, jer je povezivanje plinovoda preko Donjeg Vratna sa Strmcem Podravskim te Petrijancem indirektno realizirano.

U prilogu dopisa dostavljamo kartografski prikaz postojeće plinovodne infrastrukture te molimo da na temelju dobivenih podataka izmijenite i/ili nadopunite prostorno plansko rješenje u dijelu infrastrukturnih sustava.

Kartografski prikaz postojeće plinovodne infrastrukture za traženo područje Prostornog plana uređenja Općine Vinica izrađen je sukladno Zakonu o prostornom uređenju ("Narodne novine", broj: 153/13, 65/17, 114/18, 39/19, 98/19 i 67/23), Zakonu o gradnji ("Narodne novine", broj: 153/13, 20/17, 39/19 i 125/19) te važećim propisima (Pravilnik o sadržaju, mjerilima kartografskih prikaza, obaveznim prostornim pokazateljima i standardu elaborata prostornih planova - "Narodne novine", broj: 106/98, 39/04, 45/04 - ispravak, 163/04 i 9/11).

Na kartografskom prikazu su prikazani podaci o plinovodnoj infrastrukturi te kartografski elementi koji zadovoljavaju Vaše potrebe izrade navedenog Plana. Kartografski prikaz je izrađen tako da se ovisno o namjeni i razini razrade, ispunjava njegova svrha.

**Podaci dobiveni na korištenje smiju se uporabiti samo u svrhu za koju su izdani.**

Termoplín d.d.  
Vjetrovača Štefca 80  
42000 Varaždin  
Hrvatska  
tel: +385 (0)2 331-440  
fax: +385 (0)2 333-636  
e-mail: info@termoplín.com  
http://www.termoplín.com  
Uprava Daržina šeklar Nevrsko Oršac

Banka  
Raiffeisenbank Austria d.d. Područnica Varaždin  
Raiffeisenbank Austria d.d. Područnica Varaždin  
Zagrebačka banka d.d. Područnica Varaždin  
Tijevski ul u Varaždin  
Imaj opta Tr-05112-2  
MBS: 07000004, MB: 302681, OIB: 70149304776  
Podružnik Nadzornog odbora Ivan Tijevski

Adresa  
Varaždin, Ulica Petra Preradovića 17  
Varaždin, Ulica Petra Preradovića 17  
Varaždin, Kapucinski trg 5  
Televizijski kapital - upisa o otplati  
12.233.447,00 EUR

IBAN  
HR203484008100086332  
HR123484008100022824  
HR203484008100022826  
Štož. račun društva/većina vrt  
50 013 / 261,00 EUR



**TERMOPLIN** d.d. VARAŽDIN  
regionalni distributer

Nadalje vezano na izgradnju plinovodne infrastrukture, planove temeljimo na proračunu stvarno potrebnog priključnog kapaciteta postojećih i budućih potrošača, što je osnova za izračun studije isplativosti buduće izgradnje plinovodne infrastrukture. Termoplina d.d. Varaždin u svojim planovima, dostavljenim HERA-i, zaključno sa 2026. godinom nema planirano proširenje plinovodne infrastrukture na području zahvaćenim Prostornim planom uređenja Općine Vinica.

Unatoč tome prilikom izrade Prostornog plana može se predvidjeti buduća plinovodna infrastruktura koja bi se mogla izgraditi u narednom periodu, a definiranje koridora unaprijed olakšava postupak ishođenja građevinskih dozvola za izgradnju plinovodne infrastrukture, skrećemo vam pozornost da koridor predvidite u zelenoj površini cestovnog pojasa, zbog obaveznih ispitivanja i održavanja plinovoda.

S poštovanjem,

**Inženjer za koordinaciju tehničke dokumentacije,  
suglasnosti i plinskih priključaka:**

Tomislav Dugandžić, dipl. ing. stroj.

**Tomislav Dugandžić** Digitalno potpisao:  
Tomislav Dugandžić  
Datum: 2023.08.23  
12:53:12 +02'00'

**Direktor:**

Nevenka Grbac, dipl. oec.

**NEVENKA GRBAC** Digitalno potpisao:  
NEVENKA GRBAC  
Datum: 2023.08.24  
08:33:14 +02'00'

Termoplina d.d.  
Vukovarska Sponica 80  
43000 Varaždin  
Hrvatska  
tel: +385 (42) 231-444  
fax: +385 (42) 232-636  
e-mail: [info@termoplina.com](mailto:info@termoplina.com)  
Oglašivačka Društva d.o.o. Direktor: Nevenka Grbac

Banka  
Raiffeisenbank Austria d.d. Poslovica Varaždin  
Raiffeisenbank Austria d.d. Poslovica Varaždin  
Trgovačka banka d.d. Poslovica Varaždin  
Trgovački matični broj  
broj opisa Ti-9513-2  
MBS: 07000094, MB: 302645, OIB: 70040364176  
Predsjednik Nadzornog odbora: Ivan Topoljević

Adresa  
Varaždin, Ulica Petra Preradovića 17  
Varaždin, Ulica Petra Preradovića 17  
Varaždin, Kapucinski trg 5  
Iznajmljeni kapital – opstanak u cijelosti  
13.253.445,00 EUR

IBAN  
HR222480006100280532  
HR182494008150202034  
HR2223600001103022810  
Broj računa: [broj@termoplina.com](mailto:broj@termoplina.com)  
30.013.7265,00 EUR

**Općina Vinica**


---

**Pošiljatelj:** Jelena <jkuntic.grujic@termoplin.com>  
**Poslano:** 24. kolovoza 2023, 11:20  
**Prima:** općina.vinica@vinica.tcloud.hr  
**Predmet:** III izmjene i dopune PPU Općine Vinica.pdf  
**Privici:** III izmjene i dopune PPU Općine Vinica - situacija.pdf; III izmjene i dopune PPU Općine Vinica.pdf


Poštovani,

ovim putem Vam šaljem službeni odgovor Termoplina d.d. Varaždin.

Lijepi pozdrav!

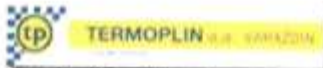

Jelena Kuntić Grujić, mag.ing.geod. et geoinf.  
Projektant geoinformatičkih sustava  
Termoplin d.d.  
Tel. 042/231-444  
Mob. 099/3324401  
Fax. 042/232-636  
e-mail: [jkuntic.grujic@termoplin.com](mailto:jkuntic.grujic@termoplin.com), [geodeta@termoplin.com](mailto:geodeta@termoplin.com)  
web: <http://www.termoplin.com/>

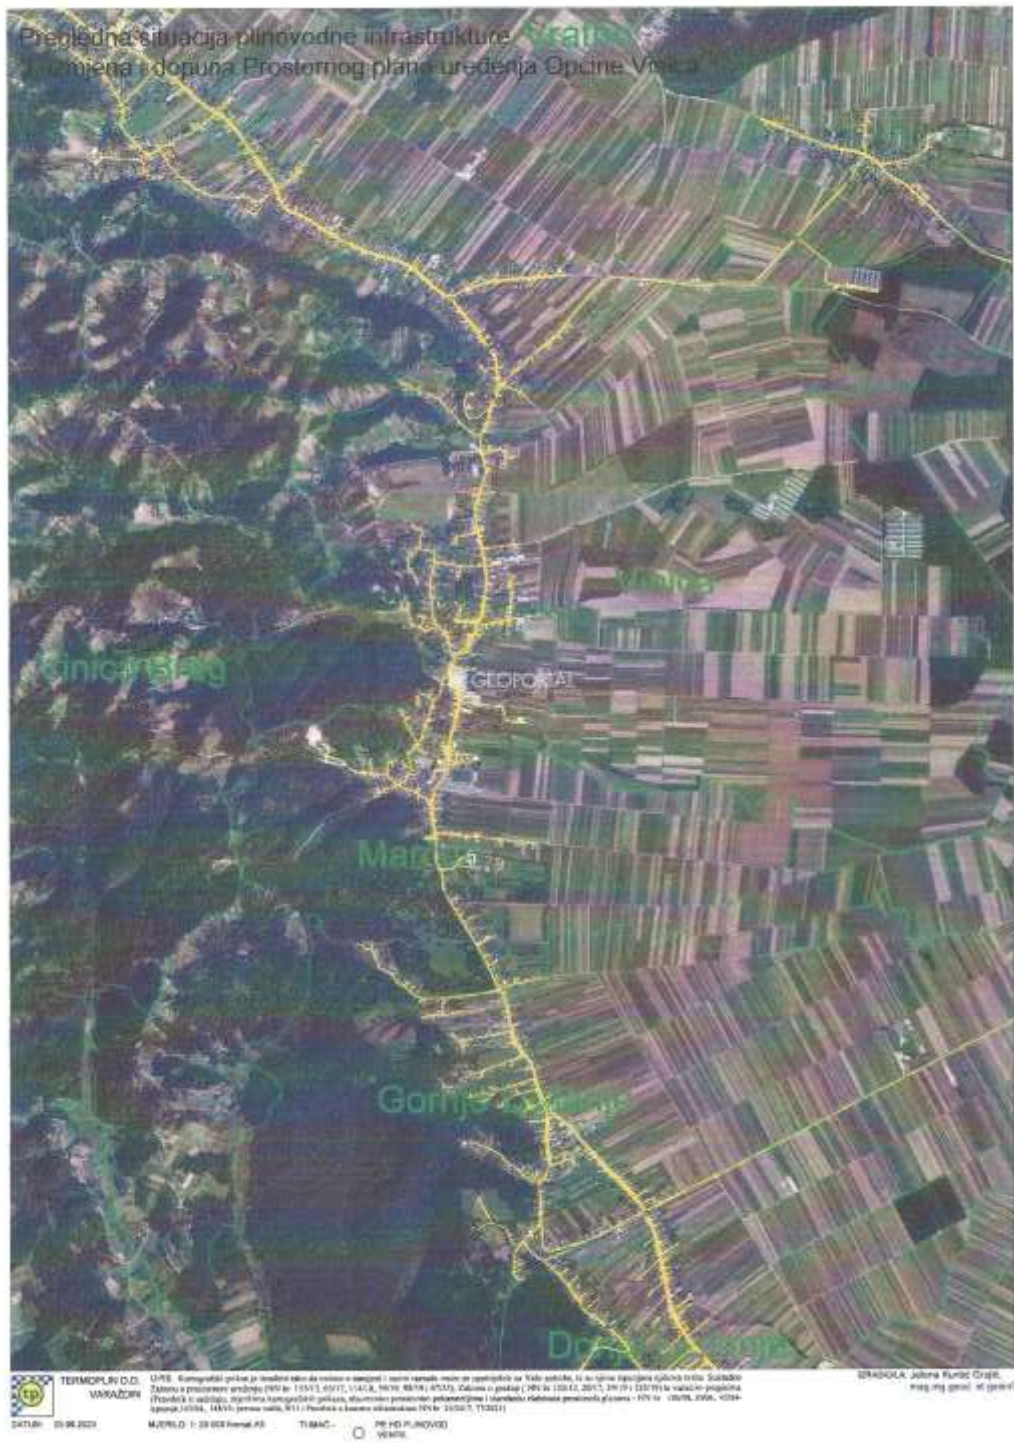



Uprava: Nedeljko Dujic, struč. spec. admin. publ. – predsjednik, mr.sc. Igor Fazekas – član; Ante Šančić, dipl. ing. šum. – član  
 • MB 3631133 • OIB 69693144506 • Trgovački sud u Zagrebu (MBS 090261008) • Temeljni kapital: 1.171.670.000,00 kn, uplaćen u cijelosti • SWIFT: FBZGHR2X • IBAN: HR46 2340 0091 1001 0036 0 • Telefon: 01/4804 111 • Telefaks: 01/4804 101  
 • pp 148, 10002 Zagreb • web: <http://www.hrsume.hr> • e-mail: [direkcija@hrsume.hr](mailto:direkcija@hrsume.hr)  
**UPRAVA ŠUMA PODRUŽNICA KOPRIVNICA, L. MEŠTROVIĆA 28; KOPRIVNICA** Tel.: 048/ 250 900 Fax: 048/ 250 963  
 KLASA: KC/23-01/383  
 URBROJ: 06-00-06/02-23-06

REPUBLICA HRVATSKA VARAŽDINSKA ŽUPANIJA OPĆINA VINICA	
Prihvaćeno: 24. 08. 2023.	Ustr. jed.
Klasa: 350-02/23-01/17	Pril. Vrij.
Urbroj: 83-77	

10000 Zagreb, Ulica kneza Branimira 1

Koprivnica, 22. kolovoz 2023. godina

REPUBLIKA HRVATSKA  
 VARAŽDINSKA ŽUPANIJA  
 OPĆINA VINICA  
 Jedinstveni upravni odjel

**Predmet: III. Izmjene i dopune PP uređenja Općine Vinica**  
 -mišljenje, dostavlja se

Temeljem Vašeg zahtjeva KLASA:350-02/23-01/17, URBROJ: 2186-11-23-56 i prema dostupnoj dokumentaciji te usporedbom sa važećim šumskogospodarskim planovima za državne šume i sukladno odredbama članka 40. stavka 6. Zakona o šumama ( NN 68/18,115/18,98/19,32/20,145/20) nemamo primjedbe na prijedlog prostorno planske dokumentacije iz okvira naše nadležnosti.

S poštovanjem,

VODITELJ UPRAVE ŠUMA  
 PODRUŽNICA KOPRIVNICA:


Damir Felak, dipl. ing. šum.

Dostaviti:

1. Naslovu
2. Ministarstvo poljoprivrede, Ul. Grada Vukovara 78, Zagreb
3. Odjel za ekologiju i zaštitu šuma



ZAVOD ZA PROSTORNO UREĐENJE  
VARAŽDINSKA ŽUPANIJA  
KLASA: 350-02/23-02/3  
URBROJ: 2186-1-16/4-23-4  
Varaždin, 29.08.2023.

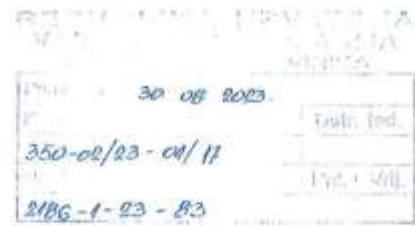

OPĆINA VINICA  
Jedinstveni upravni odjel

Vinička 5  
Marčan  
42 207 VINICA

**Predmet:** Općina Vinica - prostorno-planska dokumentacija

- očitovanje u javnoj raspravi o Prijedlogu III. Izmjena i dopuna PPUO Vinica – dostavlja se

Temeljem dostavljenog poziva/obavijesti o javnoj raspravi (dopis KLASA: 350-02/23-01/17, URBROJ: 2186-11-23-55 od 9. kolovoza 2023., zaprimljeno u Zavodu 11.08.2023.) o Prijedlogu III. izmjena i dopuna Prostornog plana uređenja Općine Vinica (u nastavku teksta Prijedlog III. ID PPUO) i uvida u Prijedlog III. ID PPUO (materijal za provođenje javne rasprave dostupan na mrežnim stranicama Općine Vinica i na mrežnim stranicama izrađivača plana) u pogledu potrebe usklađenosti III. ID PPUO s planom šireg područja i razloga za pokretanjem postupka izrade III. ID PPUO, kao i temeljem zahtjeva koje je ovaj Zavod dostavio na početku izrade III. ID PPUO, možemo konstatirati slijedeće:

1. Dopisom KLASA: 350-02/23-02/3, URBROJ: 2186-1-16/4-23-2, od 18.07.2023., kojim smo vam dostavili zahtjeve za izradu III. ID PPUO, naveli smo da je potrebno u ovom postupku izvršiti usklađenje Prostornog plana uređenja Općine Vinica sa Prostornim planom Varaždinske županije (3. Izmjenama i dopunama PPŽ-a; u nastavku teksta: 3. ID PPŽ).
2. Građevine županijskog značaja unutar građevinskih područja naselja u 3. ID PPŽ-a prikazane su *simbolom* odgovarajuće namjene (informativni prikaz - približna lokacija) na kartografskom prikazu br. 1a. Korištenje i namjena prostora u mj 1:100 000 i navedene su u točki 1.14.1.
  - a. Glede usklađenosti grafičkog dijela III. ID PPUO sa određenjima iz važećeg PPŽ-a, na kartografskom prikazu br.1. Korištenje i namjena površina (mj. 1:25000) Prijedloga III. ID PPUO nije označena građevina županijskog značaja javne i društvene namjene: Kompleks Srednje škole „Arboretum Opeka“ Marčan – (D5).
  - b. Realizacija građevina županijskog značaja provodi se prema navedenom u poglavlju 2. Uvjeti određivanja prostora građevina od važnosti za Državu i

Županiju. Prema točki 2.1., stavak 5. za građevine i površine područnog (regionalnog) značaja koje se grade ili rekonstruiraju, odnosno uređuju unutar građevinskog područja naselja, propisano je da se isto provodi temeljem PPUOG-a, a ne neposrednom provedbom prema PPŽ-u. Slijedom navedenog, provedba građevina javne i društvene namjene županijskog značaja – Regionalnog centra kompetentnosti za poljoprivredu „Arboretum Opeka“ u Marčanu (D6) i Komplexa Srednje škole „Arboretum Opeka“ u Marčanu (D5) provodi se prema PPUO Vinica, te je kroz III. ID PPUO Vinica potrebno zadržati odrednice iz važećeg PPUO Vinica koje su u Prijedlogu III. ID PPUO predložene za brisanje.

3. Strukture izvan građevinskog područja državnog značaja u 3 ID PPŽ-a prikazane su *plohom i simbolom* odgovarajuće namjene na kartografskom prikazu br. 1a. Korištenje i namjena prostora u mjerilu 1:100 000 i navedene su u točki 1.14.3.2.
  - a. Za gospodarsku namjenu - površinu za iskorištavanje mineralne sirovine (eksploatacijsko polje) – mineralna sirovina za industrijsku preradu: karbonatna mineralna sirovina E4.2, glede provedbe i realizacije (koja je neposredna putem PPŽ-a) potrebno je III. ID PPUO-a navesti vezu na točku 3.3.4. umjesto 3.3.2. PPŽ-a (*opaska: u 3. ID PPŽ-a u Tablici 2 stoji krivo navedena veza na točku 3.3.2.*).

U slučaju potrebe za dodatnim pojašnjenjima možete nas kontaktirati u daljnjim fazama izrade III. izmjena i dopuna Prostornog plana uređenja Općine Vinica.

S poštovanjem,

**Dostaviti:**


1. Varaždinska županija,  
UO za prostorno uređenje i graditeljstvo,  
S. Vraza 4, 42000 Varaždin
2. Pismohrana

**RAVNATELJICA**  
Tanja Martinec, dipl.inž.arh.





KLASA: 350-05/23-01/235  
 URBROJ: 376-05-3-23-04  
 Zagreb, 22. kolovoza 2023.

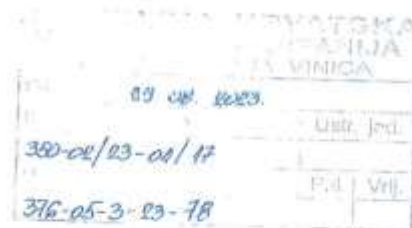

Republika Hrvatska  
 Varaždinska županija  
 Općina Vinica  
 Jedinstveni upravni odjel  
 Vinička 5  
 42207 Vinica

**Predmet: Općina Vinica**  
 III. Izmjene i dopune Prostornog plana uređenja Općine Vinica  
**-mišljenje o usklađenosti konačnog prijedloga plana s utvrđenim  
 zahtjevima iz članka 90. ZOPU**

Veza: Vaš dopis KLASA: 350-0223-01/17, URBROJ: 2186-11-23-52 od 9. kolovoza 2023.

Poštovani,

vašim dopisom od ove Agencije zatražili ste da vam na osnovu čl. 101. Zakona o prostornom uređenju (NN 153/13, 65/17, 114/18, 39/19, 98/19, 67/23) i čl. 59. st. (3) Zakona o elektroničkim komunikacijama (NN br. 76/22) izda mišljenje na konačni prijedlog *III. Izmjena i dopuna Prostornog plana uređenja Općine Vinica*.

Uvidom u dostavljeni konačni prijedlog *III. Izmjena i dopuna Prostornog plana uređenja Općine Vinica* potvrđujemo da je isti **usklađen s našim zahtjevima**.

S poštovanjem,

**RAVNATELJ**  
**mr.sc. Miran Gosta**  
*(elektronički potpisala ovlaštena osoba)*

Dostaviti:  
 1. Naslovu preporučeno



**MIRAN GOSTA**  
IDN-009388483

(Identifikacijski broj: 23.08.2017/1181.06.34 (UTC 2023-08-23T09:16:14Z))  
Preuzeto: <https://opstina.vinica.hr/projedek>  
Šifra: 4092a2-0a00-4ada-8a19-8d929722d332


Vjerodostojnost ovog dokumenta potvrđuje izvornost i  
čvrstoću. Ovo je dokument identičan originalu izvornika u  
digitalnom obliku, IAKOM potpisuje odgovarajućim postupkom.





REPUBLIKA HRVATSKA  
MINISTARSTVO KULTURE I MEDIJA  
UPRAVA ZA ZAŠTITU KULTURNE BAŠTINE  
KONZERVATORSKI ODJEL U VARAŽDINU

KLASA: 612-08/23-10/0254  
URBROJ: 532-05-02-08/7-23-4  
Varaždin, 22. 8. 2023.

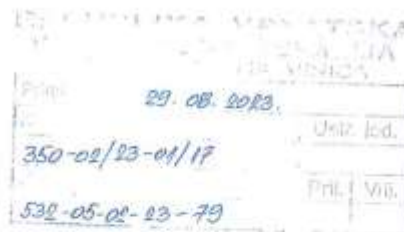

Općina Vinica  
Jedinstveni upravni odjel  
Vinička 5, Marčan  
42207 Vinica

**PREDMET:** Općina Vinica, III. izmjene i dopune Prostornog plana uređenja Općine Vinica  
- javna rasprava  
- mišljenje

Ovom Odjelu dostavljena je posebna pisana obavijest o javnoj raspravi o Prijedlogu III. izmjena i dopuna Prostornog plana uređenja Općine Vinica te zahtjev za davanjem mišljenja na predmetne izmjene i dopune.

Uvidom u III. izmjene i dopune prostornog plana uređenja Općine Vinica objavljene na mrežnim stranica Općine Vinica, „Službeni vjesnik Varaždinske županije“ br. 18/06, 16/11, 93/20, ciljane izmjene i dopune, izrađivača Urbia d.o.o. iz Čakovca, kolovoz 2023., utvrđeno je da je izrađivač ugradio planske mjere kojima se neće, posredno ili neposredno ugroziti kulturna baština te su kao takve prihvatljive.

Po ovlasti ministrice  
pročelnica  
dr.sc. Vesna Pascuttini-Juraga



Na znanje:  
1. Dokumentacija, ovdje



KLASA: 350-02/23-01/09  
 URBROJ: 405-05/01-23-4  
 Zagreb, 28. kolovož 2023. godine

29. 08. 2023.		Ustr. jed.	
350-02/23-01/17		Pril.	Vrij.
405-05/01-23-01			

## VARAŽDINSKA ŽUPANIJA

Općina Vinica

Jedinstveni upravni odjel

Vinička 5, Marčan

42207 Vinica

**PREDMET: Poziv javnopravnim tijelima i osobama na javnu raspravu: Prijedlog III. izmjena i dopuna Prostornog plana uređenja Općine Vinica**

- prijedlog, daje se

Poštovani,

dopisom (KLASA: 350-02/23-01/17; URBROJ: 2186-11-23-51) od 9. kolovoza 2023. godine, zaprimljenim u Agenciji za ugljikovodike 14. kolovoza 2023. godine zatražena je dostava mišljenja na Prijedlog III. izmjena i dopuna Prostornog plana uređenja Općine Vinica.

Iako smo svjesni kako su izmjene bile ciljane i kako se odnose samo na razloge navedene u članku 2. Odluke o izradi III. Izmjena i dopuna Prostornog plana uređenja Općine Vinica, dio naših prijedloga poslanih dopisom od 12. srpnja 2023. godine (KLASA: 350-02/23-01/09; URBROJ: 405-05/01-23-2), a vezanih uz istraživanje i eksploataciju ugljikovodika i geotermalne vode su prihvaćeni. No, ponovo napominjemo kako ugljikovodici i geotermalne vode u energetske svrhe ne ulaze u kategoriju mineralnih sirovina. Zakonom o rudarstvu (Narodne novine, broj 56/13) ugljikovodici i geotermalna voda bili su definirani kao energetska mineralna sirovina te su kao takvi prikazani u planovima razvoja. Zakonom o istraživanju i eksploataciji ugljikovodika (Narodne novine, broj 52/18, 52/19, 30/21) ugljikovodici i geotermalne vode izuzeti su iz Zakona o rudarstvu te se na njih primjenjuje isključivo Zakon o istraživanju i eksploataciji ugljikovodika, te stoga molimo za upotrebu ispravne nomenklature vezane uz ugljikovodike i geotermalnu vodu u energetske svrhe, primjerice članak 2. ili naslov pod brojem 2.4.1.3.

Također, ponovo napominjemo kako iskorištavanje geotermalnih voda u energetske svrhe može doprinijeti daljnjem razvoju gospodarstva na razini Općine i lokalnih zajednica na održiv način „ozelenjavanjem“ sektora energetike i toplinarstva što će posljedično pozitivno utjecati na smanjenje ugljičnog otiska, smanjenje emisija stakleničkih plinova, povećavanje energetske učinkovitosti i u konačnici na pozitivni socijalno-ekonomski razvoj Općine. Osim konstantne dostupnosti navedene



Agencija za ugljikovodike; OIB: 72156517632; Miramarska 24, 10000 Zagreb, Hrvatska  
 Telefon: +385 (0)1 6431 920, Telefaks: +385 (0)1 6431 925, Email: info@azu.hr



energije, karakteristično za energiju iz geotermalnih voda je činjenica da se radi o vlastitom izvoru energije koji se nalazi na području Općine što samoj Općini omogućava energetska samostalnost i samodostatnost, bez promjena u cijenama, što je izuzetno bitno za stanovništvo i industriju na području općine. Razvoj i ulaganje u inovativne sustave proizvodnje električne energije i sustave grijanja prostora ili upotrebe u poljoprivredi, znatno bi pridonio održivom razvoju gospodarstva te tako i pozitivnom razvoju društva općenito. Također, takav obnovljiv i dostupan vlastiti izvor energije pridonosi i povećanju konkurentnosti na tržištu putem konačnog smanjivanja krajnjih troškova proizvoda. Dodatno, naglasak je potrebno staviti i na korištenje geotermalne vode u poljoprivredne svrhe, primjerice za grijanje staklenika i/ili plastenika te za grijanje ribnjaka ili za uzgoj peradi. I u ovim slučajevima dostupan vlastiti izvor energije pridonosi smanjivanju cijene proizvoda te većoj proizvodnji. Sukladno navedenom, mogućnosti istraživanja i eksploatacije geotermalnog potencijala trebale bi biti omogućene u zoni naselja zbog što bližeg smještaja izvora topline i što manjem gubitku tijekom prijenosa, kao i u zonama poslovno – poslovnog sadržaja, dok bi smještaj u zonama poljoprivrednih površina omogućio povećanje konkurentnosti smanjenim troškovima, primjerice u člancima 4., 7., 13., 62., 82. i/ili 95.

S poštovanjem,

Predsjednik Uprave

mr.sc. Matijan Krpan



Agencija za ugljikovodike; OIB: 72156517632; Miramarska 24, 10000 Zagreb, Hrvatska  
Telefon: +385 (0)1 6431 920, Telefaks: +385 (0)1 6431 925, Email: info@azu.hr

**Općina Vinica**

---

**Pošiljatelj:** Pisarnica Azu <pisarnica@azu.hr>  
**Poslano:** 29. kolovoza 2023. 14:51  
**Primatelj:** opcina.vinica@vinica.tcloud.hr  
**Kopija:** Katija Šimunović Kupina  
**Predmet:** Općina Vinica\_Poziv javnopravnim tijelima i osobama na javnu raspravu\_Prijedlog III, izmjena i dopuna Prostornog plana uređenja Općine Vinica - prijedlog, daje se  
**Privici:** Općina Vinica\_Poziv javnopravnim tijelima i osobama na javnu raspravu\_Prijedlog III, izmjena i dopuna Prostornog plana uređenja Općine Vinica - prijedlog, daje se.pdf

Poštovani,

dostavljamo Vam dopis u prilogu.

S poštovanjem,

AGENCIJA ZA UGLJIKOVOĐIKE  
Miramarska 24, 10 000 Zagreb  
tel: +385(0)1 6431 920  
fax: +385(0)1 6431 925  
e-mail: pisarnica@azu.hr  
web: www.azu.hr








Istraživanje i proizvodnja nafte i plina  
Upravljanje projektima i ishođenje dozvola IPNP  
Ishođenje dozvola IPNP

Avenija Večeslava Holjevca 10  
10020 Zagreb

Naš znak - Re: 001/50457184/29-08-23/1471-408/MC  
Datum - Date: 29. kolovoza 2023.

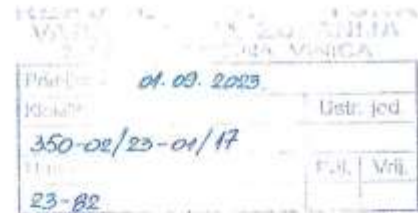

REPUBLIKA HRVATSKA  
VARAŽDINSKA ŽUPANIJA  
OPĆINA VINICA  
Jedinstveni upravni odjel

Vinička 5, Marčan  
42 207 Vinica

**PREDMET: III. IZMJENE I DOPUNE PROSTORNOG PLANA UREĐENJA OPĆINE VINICA**  
- mišljenje u prilog javnoj raspravi -

Na temelju Vašeg poziva (KLASA: 350-02/23-01/17, URBROJ: 2186-11-23-66 od 9. kolovoza 2023. godine) na sudjelovanje u javnoj raspravi o Prijedlogu III. Izmjena i dopuna Prostornog plana uređenja Općine Vinica dostavljamo Vam naše mišljenje.

Uvidom u materijale Prijedloga III. Izmjena i dopuna Prostornog plana uređenja Općine Vinica, objavljenima na mrežnim stranicama Općine, utvrđeno je da je u kartografskom i tekstualnom dijelu prijedloga Plana naveden i označen Istražni prostor ugljikovodika „SZH-01“.

U skladu sa navedenim nemamo primjedbi i suglasni smo sa prijedlogom III. Izmjena i dopuna Prostornog plana uređenja Općine Vinica.

S poštovanjem,

Ishođenje dozvola IPNP  
Direktor

dr. sc. Zoran Čogelja



**Dostaviti:**

1. Regija sjeverna Hrvatska, direktorica Željana Kijačić;
2. Upravljanje projektima IPNP, direktor Hrvoje Bator;
3. Odgovorna voditeljica Istražnog prostora „SZH-01“, Marina Mužina;
4. Arhiva, ovdje.

<b>INA, d.d.</b> Avenija Večeslava Holjevca 10 10 032 Zagreb - p.p. 005 Hrvatska - Croatia BIC (SWIFT): INAHR22 Telefon - Telephone: 08001112	<b>Banks - Bank</b> Pivovarna banka Zagreb d.d. Raiffeisenbank Austria d.d. Zagrebačka banka d.d. DTP banka d.d. ErsteSteiermärkische Bank d.d. BANCA POPOLARE DI SONDRIO Hrvatske poštanske banke, d.d. UniCredit Bank Austria AG	<b>Adresa - Address</b> Radnička cesta 50, 10000 Zagreb Miroslavova cesta 69, 10000 Zagreb Trg bana Josipa Jelačića 10, 10000 Zagreb Dobrovinskog rata 51, 21000 Split Jadranski brg 2a, 51000 Rijeka Viale Innocenzo XI n.71, 32100 COMO Juristička ulica 4, 10000 Zagreb Schottbergasse 0-0, A-1010 Wien	<b>IBAN broj - IBAN Number</b> HR22 2340 0391 1039 2290 2 HR70 2404 0321 1039 1948 3 HR62 2008 0001 1013 0390 5 HR96 2407 0001 1031 5214 9 HR34 2402 0001 1039 0111 4 IT41 1056 0010 6002 0001 0017 340 (EUR) HR54 2390 0011 1013 4019 7 AT21 1200 0526 4400 3486 (EUR) AT31 1200 0526 4400 3487 (USD)	<b>Trgovački sud u Zagrebu</b> Comercial Court in Zagreb MBB:082000004 Uprisan temeljni kapital - Paid capital alok 1.200.000.000,00 EUR Broj istinskih akcija / Nominalna vrijednost No. of issued shares / Nominal value 10.000.000 / 120,00 EUR Matični broj - Reg. No. 3866043 OIB - 2775099225 PDV identifikacijski broj / VAT identification number HR2775099225
<b>Predsjednik / članovi Uprave / President and members of the Management Board:</b> Zauzimanje Eva Oršić, Zvonimir Marton, Kristijan Pulaj, Miroslav Skoković, Hrvoje Šimšević, Marin Zovko <b>Predsjednik Nadzornog odbora / President of the Supervisory Board:</b> Damir Mlađenović				

#### 4. AKTI I DRUGI DOKAZI

- Zaključak o utvrđivanju prijedloga za javnu raspravu



REPUBLIKA HRVATSKA  
VARAŽDINSKA ŽUPANIJA  
OPĆINA VINICA  
NAČELNIK

KLASA: 350-02/23-01/17  
URBROJ: 2186-11-23-43  
Vinica, 08. kolovoz 2023.

Na temelju članka 95. stavak 2. i članka 96. stavak 3. Zakona o prostornom uređenju („Narodne novine“ broj 153/13, 65/17, 114/18, 39/19 i 98/19), članka 59. stavka 2. Zakona o izmjenama i dopunama Zakona o prostornom uređenju („Narodne novine“ broj 67/23), te članka 46. Statuta Općine Vinica („Službeni vjesnik Varaždinske županije“ broj 30/20. i 09/21.), načelnik Općine Vinica 08.08.2023. godine donosi:

#### ZAKLJUČAK

**o utvrđivanju Prijedloga III. izmjena i dopuna Prostornog plana uređenja Općine Vinica za javnu raspravu**

I.

III. izmjene i dopune Prostornog plana uređenja Općine Vinica izrađuju se i donose kao ciljane.

Prijedlog III. izmjena i dopuna Prostornog plana uređenja Općine Vinica utvrđuje se za javnu raspravu temeljem elaborata Nacrta prijedloga III. izmjena i dopuna Prostornog plana uređenja Općine Vinica iz kolovoza 2023. godine izrađenog od t.d. Urbia d.o.o. Čakovec.

II.

Javna rasprava će trajati od **22.08.2023. do 01.09.2023. godine**.

Javni uvid u Prijedlog III. izmjena i dopuna Prostornog plana uređenja Općine Vinica moći će se izvršiti za vrijeme trajanja javne rasprave u prostorijama Općine Vinica, Vinička 5, Marčan, 42207 Vinica svakog radnog dana u uredovno radno vrijeme i na mrežnim stranicama Općine Vinica <https://www.vinica.hr/>.

III.

Javno izlaganje organizirat će se u prostorijama Općine Vinica, Vinička 5, Marčan, 42207 Vinica, i to **29.08.2023. godine u 13:00 sati**.

IV.


Primjedbe i prijedlozi na Prijedlog III. izmjena i dopuna Prostornog plana uređenja Općine Vinica sudionici mogu davati tijekom javne rasprave, zaključno sa zadnjim danom javne rasprave i to na sljedeći način:

- postavljanjem pitanja tijekom javnog izlaganja o predloženim rješenjima,
- davanjem prijedloga i primjedbi u zapisnik za vrijeme izlaganja,
- upućivanjem pisanih prijedloga i primjedbi Općini Vinica, Vinička 5, Marčan, 42207 Vinica


Prijedlozi i primjedbe koje nisu dostavljene u roku ili nisu čitljivo napisani, ne mogu se uzeti u obzir u pripremi Izvješća o javnoj raspravi.

## V.

Obavijest o javnoj raspravi o Prijedlogu III. izmjena i dopuna Prostornog plana uređenja Općine Vinica objavit će se u lokalnom tisku, na mrežnim stranicama Općine Vinica <https://www.vinica.hr/> i na mrežnim stranicama Ministarstva prostornoga uređenja, graditeljstva i državne imovine <https://mppg.gov.hr/>.

Načelnik Općine Vinica  
dr. sc. Branimir Štimatec, prof.  


- Objava javne rasprave u lokalnom tisku s dokazima objave



REPUBLIKA HRVATSKA  
VARAŽDINSKA ŽUPANIJA  
OPĆINA VINICA  
JEDINSTVENI UPRAVNI ODJEL

KLASA: 350-02/23-01/17  
URBROJ: 2186-11-23-44  
Vinica, 09. kolovoz 2023.

Na temelju članka 96.stavka 3. Zakona o prostornom uređenju („Narodne novine“ broj 153/13, 65/17, 114/18, 39/19, 98/19), članka 59. stavka 2. Zakona o izmjenama i dopunama Zakona o prostornom uređenju („Narodne novine“ broj 67/23) i Zaključka općinskog načelnika Općine Vinica, KLASA:350-02/23-01/17, URBROJ:2186-11-23-43 od 08. kolovoza 2023., objavljuje održavanje

## JAVNERASPRAVE


### o Prijedlogu III. izmjena i dopuna Prostornog plana uređenja Općine Vinica

1. III. izmjene i dopune Prostornog plana uređenja Općine Vinica (u daljnjem tekstu: Izmjene i dopune Prostornog plana) izrađuju se i donose prema Zakonu o prostornom uređenju („Narodne novine“ broj 153/13, 65/17, 114/18, 39/19, 98/19), kao ciljane.
2. Javna rasprava o prijedlogu Izmjena i dopuna Prostornog plana će trajati od **22.08.2023. do 01.09.2023. godine**, a objavljuje se također:
  - na mrežnim stranicama Općine Vinica
  - na mrežnim stranicama Ministarstva prostornoga uređenja, graditeljstva i državne imovine.
3. Javni uvid u Prijedlog Izmjena i dopuna Prostornog plana moći će se izvršiti za vrijeme trajanja javne rasprave u prostorijama Općine Vinica, Vinička 5, Marčan, 42207 Vinica svakog radnog dana u uredovno radno vrijeme, na mrežnim stranicama Općine Vinica <https://www.vinica.hr/>, te na mrežnim stranicama stručnog izrađivača <http://urbia.hr/>.
4. Javno izlaganje Prijedloga Izmjena i dopuna Prostornog plana organizirat će se u prostorijama Općine Vinica, Vinička 5, Marčan, 42207 Vinica i to **29.08.2023. godine (utorak) u 13:00 sati**.
5. Primjedbe i prijedloge na Prijedlog Izmjena i dopuna Prostornog plana, sudionici mogu davati tijekom javne rasprave, zaključno sa **01.09.2023. godine** i to na slijedeći način:
  - postavljanjem pitanja tijekom javnog izlaganja o predloženim rješenjima
  - davanjem prijedloga i primjedbi u zapisnik za vrijeme izlaganja,
  - upućivanjem pisanih prijedloga i primjedbi Općini Vinica, Vinička 5, Marčan, 42207 Vinica.

Prijedlozi i primjedbe koji nisu dostavljeni u roku ili nisu čitljivo napisani, ne mogu se uzeti u obzir u pripremi Izvješća o javnoj raspravi.  
Podnositelji trebaju na podnesku navesti adresu za dostavu odgovora.

OPĆINA VINICA  
JEDINSTVENI UPRAVNI ODJEL  
Monika Kovačić, mag. oec.

- Preslika objave s mrežnih stranica Ministarstva prostornoga uređenja, graditeljstva i državne imovine

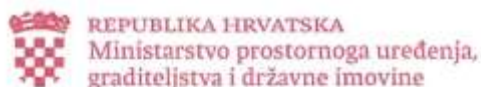

Naslovnica > O Ministarstvu > Djelokrug > Prostorno uređenje > Prostorni planovi > Informacije o planovima u izradi > Informacije o javnim raspravama >

## Informacije o javnim raspravama

**31.08.2023. - Informacija o javnoj raspravi o prijedlogu V. Izmjena i dopuna Prostornog plana uređenja Općine Belica**

(/UserDocsImages//dokumenti/Prostorno/Planovi/Rasprave//31.8.2023.Belica.pdf)

31.08.2023. | pdf (82kb)

**31.08.2023. - Informacija o javnoj raspravi o prijedlogu IV. Izmjena i dopuna Prostornog plana uređenja Općine Žakanje sa smanjenim sadržajem**

(/UserDocsImages//dokumenti/Prostorno/Planovi/Rasprave//31.8.2023.Zakanje.pdf)

31.08.2023. | pdf (218kb)

**29.08.2023. - Informacija o javnoj raspravi o prijedlogu V. Izmjena i dopuna Prostornog plana uređenja Grada Duge Rese**

(/UserDocsImages//dokumenti/Prostorno/Planovi/Rasprave//29.8.2023.Duga.Resa.pdf)

29.08.2023. | pdf (288kb)

**29.08.2023. - Informacija o javnoj raspravi o prijedlogu Odluke o stavljanju izvan snage Urbanističkog plana uređenja 6-R12- skijalište Čelimbaša, Općina Mrkopalj**

(/UserDocsImages//dokumenti/Prostorno/Planovi/Rasprave//29.8.2023.Mrkopalj.pdf)

29.08.2023. | pdf (62kb)

**28.08.2023. - Informacija o javnoj raspravi o prijedlogu VI. Ciljanih izmjena i dopuna Prostornog plana uređenja Grada Novalje**

(/UserDocsImages//dokumenti/Prostorno/Planovi/Rasprave//28.8.2023.Novalja.pdf)

28.08.2023. | pdf (106kb)

**25.08.2023. - Informacija o javnoj raspravi o prijedlogu II. Izmjena i dopuna Prostornog plana uređenja Općine Domašinec**

(/UserDocsImages//dokumenti/Prostorno/Planovi/Rasprave//25.8.2023.Domasinec.pdf)

25.08.2023. | pdf (269kb)

**24.08.2023. - Informacija o javnoj raspravi o prijedlogu X. izmjena i dopuna Prostornog plana uređenja Grada Jastrebarskog i Stratešku studiju utjecaja na okoliš za X. Izmjene i dopune Prostornog plana uređenja Grada Jastrebarskog**

(/UserDocsImages//dokumenti/Prostorno/Planovi/Rasprave//24.8.2023.Jastrebarsko.pdf)

24.08.2023. | pdf (508kb)

**24.08.2023. - Informacija o javnoj raspravi o prijedlogu VIII. Izmjena i dopuna Urbanističkog plana uređenja Grada Novske**

(/UserDocsImages//dokumenti/Prostorno/Planovi/Rasprave//24.8.2023.Novska.pdf)

24.08.2023. | pdf (54kb)

**23.08.2023. - Informacija o ponovnoj javnoj raspravi o prijedlogu stavljanja izvan snage Detaljnog plana uređenja groblja Srima, Grad Vodice**

(/UserDocsImages//dokumenti/Prostorno/Planovi/Rasprave//23.8.2023.Vodice.pdf)

23.08.2023. | pdf (100kb)

**21.08.2023. - Informacija o javnoj raspravi o prijedlogu III. Izmjena i dopuna Prostornog plana uređenja Općine Vinica**

(/UserDocsImages//dokumenti/Prostorno/Planovi/Rasprave//21.8.2023.Vinica.pdf)

21.08.2023. | pdf (106kb)



REPUBLIKA HRVATSKA  
VARAŽDINSKA ŽUPANIJA  
OPĆINA VINICA  
JEDINSTVENI UPRAVNI ODJEL

KLASA: 350-02/23-01/17  
URBROJ: 2186-11-23-44  
Vinica, 09. kolovoz 2023.

Na temelju članka 96. stavka 3. Zakona o prostornom uređenju („Narodne novine“ broj 153/13, 65/17, 114/18, 39/19, 98/19), članka 59. stavka 2. Zakona o izmjenama i dopunama Zakona o prostornom uređenju („Narodne novine“ broj 67/23) i Zaključka općinskog načelnika Općine Vinica, KLASA:350-02/23-01/17, URBROJ: 2186-11-23-43 od 08. kolovoza 2023., objavljuje održavanje

## JAVNE RASPRAVE

### o Prijedlogu III. izmjena i dopuna Prostornog plana uređenja Općine Vinica

1. III. izmjene i dopune Prostornog plana uređenja Općine Vinica (u daljnjem tekstu: Izmjene i dopune Prostornog plana) izrađuju se i donose prema Zakonu o prostornom uređenju („Narodne novine“ broj 153/13, 65/17, 114/18, 39/19, 98/19), kao ciljane.
2. Javna rasprava o prijedlogu Izmjena i dopuna Prostornog plana će trajati **od 22.08.2023. do 01.09.2023. godine**, a objavljuje se:
  - na mrežnim stranicama Općine Vinica
  - na mrežnim stranicama Ministarstva prostornoga uređenja, graditeljstva i državne imovine
  - u tisku Varaždinske vijesti, sa danom objave 15.08.2023. broj novina 4105.
3. Javni uvid u Prijedlog Izmjena i dopuna Prostornog plana moći će se izvršiti za vrijeme trajanja javne rasprave u prostorijama Općine Vinica, Vinička 5, Marčan, 42207 Vinica svakog radnog dana u uredovno radno vrijeme, na mrežnim stranicama Općine Vinica <https://www.vinica.hr/>, te na mrežnim stranicama stručnog izrađivača <http://urbia.hr/>.
4. Javno izlaganje Prijedloga Izmjena i dopuna Prostornog plana organizirat će se u prostorijama Općine Vinica, Vinička 5, Marčan, 42207 Vinica i to **29.08.2023. godine (utorak) u 13:00 sati**.
5. Primjedbe i prijedloge na Prijedlog Izmjena i dopuna Prostornog plana, sudionici mogu davati tijekom javne rasprave, zaključno sa **01.09.2023. godine** i to na slijedeći način:
  - postavljanjem pitanja tijekom javnog izlaganja o predloženim rješenjima
  - davanjem prijedloga i primjedbi u zapisnik za vrijeme izlaganja,
  - upućivanjem pisanih prijedloga i primjedbi Općini Vinica, Vinička 5, Marčan, 42207 Vinica.

Prijedlozi i primjedbe koji nisu dostavljeni u roku ili nisu čitljivo napisani, ne moraju se uzeti u obzir u pripremi izvješća o javnoj raspravi.

Podnositelji trebaju na podnesku navesti adresu za dostavu odgovora.

ZA JEDINSTVENI UPRAVNI ODJEL  
Monika Kovačić, mag. oec.

- Preslika objave s mrežnih stranica Općine Vinica

The screenshot shows the website of Općina Vinica. At the top, there is a navigation menu with links for: POČETNA, VIJEŠĆI, IZTV. LISTVO, NAČELNIK I ZAMJENIČNIK, JAVNA AGENCIJA, and DOKUMENTI. The main header features the Općina Vinica logo and the text "Prostorni planovi" with a sub-link "OPĆINA VINICA - 3. IZMJENA I DOPUNA".

The main content area has a blue background with the following text:

## Održavanje Javne rasprave o Prijedlogu III. izmjena i dopuna Prostornog plana uređenja Općine Vinica

27. 4. 2025.

### Povezani dokumenti

009 Održavanje Javne rasprave o Prijedlogu III. izmjena i dopuna Prostornog plana uređenja Općine Vinica

At the bottom right, there are social media icons for Facebook and Twitter.

**Općina Vinica**  
 Opcija Vinica  
 Opcija Vinica  
 Opcija Vinica  
 Opcija Vinica  
 Opcija Vinica

### III ID PPUO Općine Vinica

**Povezani dokumenti**

1	III_ID_PPUO_Vinica_2022_karta_komercijalna_2022_ID.pdf
2	III_ID_PPUO_Vinica_2022_karta_komercijalna_2022_ID.pdf
Prethodna Sljedeća



- Zapisnik o javnom izlaganju s popisom prisutnih



REPUBLIKA HRVATSKA  
VARAŽDINSKA ŽUPANIJA  
OPĆINA VINICA  
JEDINSTVENI UPRAVNI ODJEL

KLASA: 350-02/23-02/17  
URBROJ: 2186-11-23-80  
U Marčanu, 29. kolovoza 2023.

**ZAPISNIK IZ JAVNOG IZLAGANJA IZRAĐIVAČA  
III. IZMJENA I DOPUNA PROSTORNOG PLANA UREĐENJA OPĆINE VINICA**

PRISUTNI: **Vesna Makovec**, dipl. ing. arh.- izrađivač III. izmjena i dopuna PPUO Vinica,  
Urbia d.o.o.  
**Joško Moser** - predstavnik HOPS-a - Hrvatski operator prijenosnog sustava  
d.o.o., Sektor za razvoj, investicije i izgradnju  
**Monika Kovačić**, predstavnica Jedinstvenog upravnog odjela Općine Vinica

Dana 29. kolovoza 2023. sa početkom u 13:00 sati, Vesna Makovec, dipl. ing. arh., javno je izlagala III. Izmjene i dopune prostornog plana uređenja Općine Vinica.

Nakon izlaganja, prisuti nisu imali primjedbi te je izlaganje završilo u 13:30 sati.

Zapisničarka:  
*Monika Kovačić*

OPĆINA VINICA  
JEDINSTVENI UPRAVNI ODJEL  
Monika Kovačić, mag. oec.

