

GRAD BENKOVAC

Upravni odjel za prostorno planiranje,
zaštitu okoliša i razvoj

KLASA: 350-02/19-01/3

URBROJ: 2198/27- 05-26

Benkovac, 26.01.2020.

IZVJEŠĆE O JAVNOJ RASPRAVI O PRIJEDLOGU II IZMJENA I DOPUNA DPU POSLOVNE ZONE BENKOVAČKO SELO

Nositelj izrade plana: Upravni odjel za prostorno planiranje,
zaštitu okoliša i razvoj Grada Benkovca

Stručni izrađivač plana: Crta d.o.o., Zaton, Nin
Odgovorni voditelj: Matija Galošić, dipl.ing.arh.


MATIJA GALOŠIĆ
dipl.ing.arh.
OVLAŠTENI ARHITEKT
URBANIST
A-U 77

veljača, 2020.

SADRŽAJ:

1. OPĆI PODACI O TIJEKU JAVNE RASPRAVE
2. POPIS POZVANIH SUDIONIKA U JAVNOJ RASPRAVI PREMA POSEBNOJ
OBAVIJESTI
3. PRILOZI

Dana 13. siječnja 2020. godine, gradonačelnik Grada Benkovca utvrdio je Prijedlog II izmjena i dopuna detaljnog plana uređenja poslovne zone Bekovačko Selo (u daljnjem tekstu: Prijedlog Plana) i donio Zaključak o njegovom upućivanju u javnu raspravu KLASA: 350-02/19-01/3 URBROJ: 2198/27-02-20-16 u trajanju 8 dana, počevši od 16. siječnja 2020. godine do 23. siječnja 2019. godine. (PRILOG 01)

Na temelju članka 96. Zakona o prostornom uređenju (Narodne novine, 153/13., 65/17., 114/18., 39/19., 98/19.: U daljnjem tekstu Zakon), Upravni odjel za prostorno planiranje, zaštitu okoliša i razvoj Grada Benkovca, kao nositelj izrade, objavio je javnu raspravu o Prijedlogu Plana oglasom u Zadarskom listu od 14. siječnja 2020. godine, te objavom oglasa na mrežnim stranicama Grada Benkovca i Ministarstva graditeljstva i prostornog uređenja. (PRILOG 02)

Na temelju članka 97. Zakona, nositelj izrade je je dopisom KLASA:350-02/19-01/3 URBROJ:2198/27-06-20-18 od 13. siječnja 2020. godine, javnopravnim tijelima koja su dala ili trebala dati zahtjeve za izradu Plana te mjesnom odboru za područja obuhvate Plana dostavio posebnu obavijest o javnoj raspravi. (PRILOG 03)

U tijeku trajanja javne rasprave Prijedlog Plana bio je izložen na javni uvid u zgradi gradske uprave u Benkovcu, Obitelji Benković 6, svaki radni dan u vremenu od 8.00 do 14.00 sati.

Za vrijeme trajanja javnog uvida, održano je javno izlaganje dana 21. siječnja 2020. godine s početkom u 10.00 sati u multimedijalnoj dvorani gradske knjižnice u Benkovcu, Šetalište kneza Branimira 43, o čemu je vođen zapisnik. (PRILOG 04)

Pisana mišljenja, prijedloge i primjedbe na prijedlog Plana, građani, udruge, tijela mjesne samouprave i druge pravne osobe mogli su dostavljati nositelju izrade do 23. siječnja 2020. godine.

U tijeku trajanja javne rasprave u knjigu primjedbi nije upisana niti jedna primjedba. (PRILOG 05)

U tijeku trajanja javne rasprave u roku za dostavljanje očitovanja, prijedloga i primjedbi osobnom dostavom i poštom zaprimljeni su: očitovanje HEP-a u kojem su dostavljeni uvjeti za izradu Plana koji su u skladu s očitovanjem uvršteni u grafički i tekstualni dio Plana (Broj: 401400101/ /20MŽ), očitovanje HEP-a u kojem su dostavljeni uvjeti za izradu Plana koji su u skladu s očitovanjem uvršteni u grafički i tekstualni dio Plana (EMAIL) (PRILOG 06)

Sukladno stavku 04. članka 101. Zakona ako javnopravno tijelo ne dostavi mišljenje u roku određenom za javnu raspravu smatra se da je mišljenje dano i da je Prijedlog Plana izrađen u skladu s danim zahtjevima. Slijedom navedenog, smatra se da su tijela koja su dala zahtjeve za izradu plana, a nisu dala mišljenje o prihvaćanju tih zahtjeva, suglasna s Prijedlogom Plana.

2.POPIS POZVANIH SUDIONIKA U JAVNOJ RASPRAVI PREMA POSEBNOJ OBAVIJESTI

1. HEP, Distribucija d.o.o., DP Elektra Zadar, Ul. Kralja D.Zvonimira br.8, Zadar
2. HAKOM, Roberta Frangeša Mihanovića 9, 10000 Zagreb
3. Hrvatske vode Zagreb, Vodnogospodarski odjel za vodno područje Dalmatinskih slivova, Vukovarska 35, 21000 Split
4. MUP, Ravnateljstvo civilne zaštite, područni ured civilne zaštite Split, Služba civilne zaštite Zadar, Zore Dalmatinske br.1, 23000 Zadar
5. Ministarstvo kulture, Uprava za zaštitu kulturne baštine, Konzervatorski odjel u Zadru, Ilije Smiljanića 13, 23 000 Zadar
6. Zavod za prostorno uređenje Zadarske županije, Braće Vranjanina br.11, Zadar
7. Vodovod i odvodnja d.o.o. Benkovac, Kralja Tomislava br.9, 23420 Benkovac
8. EVN Croatia d.o.o., Centar za korisnike Zadar
9. IPSE d.o.o. Benkovačko Selo
10. Mjesni odbor Benkovačko Selo

3. PRILOZI:

PRILOG 01: Zaključak o utvrđivanju Prijedloga plana za javnu raspravu

PRILOG 02: Objava javne rasprave

PRILOG 03: Posebna pisana obavijest o javnoj raspravi

PRILOG 04: Zapisnik s javnog izlaganja

PRILOG 05: Preslik knjige primjedbi

PRILOG 06: Pisana očitovanja javnopravnih tijela

PRILOG 01: Zaključak o utvrđivanju Prijedloga plana za javnu raspravu



KLASA: 350-02/19-01/3
URBROJ: 2198/27-02-20-16
Benkovac 13. siječanj 2020.

Na temelju članka 95. stavak (2) Zakona o prostornom uređenju (Narodne novine br. 153/13, 65/17, 114/18 i 39/19) i članka 43. Statuta Grada Benkovca (Službeni glasnik broj 5/09, 3/10, 4/10, 1/13 i 1/18) Gradonačelnik donosi:

ZAKLJUČAK
o utvrđivanju prijedloga
II izmjena i dopuna detaljnog plana uređenja poslovne zone Benkovačko Selo za javnu raspravu

Članak 1.

Utvrđuje se prijedlog II izmjena i dopuna detaljnog plana uređenja poslovne zone Benkovačko Selo za javnu raspravu i javni uvid.

Članak 2.

Javna rasprava o prijedlogu II izmjena i dopuna detaljnog plana uređenja poslovne zone Benkovačko Selo uz organiziranje javnog uvida održat će se u vremenu od 16. siječnja do 23. siječnja 2020. Javno izlaganje će se održati dana 21. siječnja 2020. s početkom u 10.00 sati u prostorijama gradske knjižnice i čitaonice u Benkovcu Šetalište kneza Branimira 43.

Članak 3.

Zadužuje se Upravni odjel za prostorno planiranje, zaštitu okoliša i razvoj za provedbu svih administrativno tehničkih aktivnosti.

Članak 4.

Ovaj Zaključak stupa na snagu danom donošenja, a obavijest o javnoj raspravi objavit će se u javnom tisku i na službenoj internet stranici Grada Benkovca, te Ministarstva graditeljstva i prostornog uređenja.



Gradonačelnik
Tomislav Bulić dipl.crim.



37. RIJEČKI KARNEVAL POČINJE NA ANTONJU 17. SIJEČNJA

RIJEKA - Riječki karneval ili riječko 'puno godišnje doba' i ove godine počeo će na star Sveta Antona ili Antonju, 17. siječnja, a trajat će do Pepeljaka, 26. veljače, kada će Pusti vjetrovi sa svih tala u predjelu grada...

APOCALYPTICA Uoči skorašnjeg zagrebačkog koncerta u Tvornici kulture

Velika finska četvorka objavila studijski album »Cell-0«

Novi susret s ovdšnjim fanovima jedan je rijetkih samostalnih nastupa benda jer na velikoj većini europskih datuma sviraju kao specijalni gosti na turneji grupe Sabaton



SAKRENI - Velika finska četvorka Apocalyptica objavila je studijski album »Cell-0« uoči zagrebačkog koncerta u Tvornici kulture u ponedjeljak 20. siječnja. Novi susret s ovdšnjim fanovima jedan je rijetkih samostalnih nastupa benda jer na velikoj većini europskih datuma sviraju kao specijalni gosti na turneji grupe Sabaton.

NAKON TRI GODINE

Izraziti glazbeni sastavi i prvotni, ali i novi, sastavi izvodeći pjesme iz prošlosti. Zagrebu došli su u srijedu 17. siječnja, a uoči turneje povodom 20 godina njihovog postojanja objavili su novi studijski album »Cell-0«.

Estetika i klasika

Istinski glazbeni izumitelji i inovatori, kulturni kvarteti vodećeg profesionalnog sastava. Zagrebu došli su u srijedu 17. siječnja, a uoči turneje povodom 20 godina njihovog postojanja objavili su novi studijski album »Cell-0«.

Apocalyptica je sa svojom skladarima u rujnu 1999. izdala prvi studijski album »Play Metallica By Four Cellars...«.

Bečki javni prijevoz postavio nevjerojatan rekord

U jednom danu okruže Zemlju više od pet puta

BEČ - Grad Beč postavio je novi rekord: Višestruki poduzetnik Bečljani postavio je novi rekord u javni prijevoz. Wiener Linien u prvih 11 mjeseci prošle godine prijevozi više od pet puta oko Zemlje.



Prvi gradonačelnik u Beču, koji je prijevozio više od pet puta oko Zemlje.

Zadarski listovi, Glas Benkovac, Upravni odjel za prostorno planiranje, 60000, otkrila i izdati na terenu čitavo BE. Zadarski o prostornom planiranju (Planirane površine 153/13, 66/17, 194/18 i 20/18) i Zagrebačka Gradonačelnica Grada Benkovca KLASA: 850-02/19-013 URBROJ: 2170/27-06-20-16 od 13. siječnja 2020. - objavljuje

JAVNU RASPRAVU o prijedlogu II izmjena i dopuna Detaljnog plana uređenja poslovnih zona Benkovsko Selo. I. Javna rasprava o prijedlogu II izmjena i dopuna Detaljnog plana uređenja poslovnih zona Benkovsko Selo održat će se u srijedu od 16. siječnja do 23. siječnja 2020. godine organiziranjem javnog saslušanja i javnog istraživanja. II. Javni savjet organizirat će se tijekom javne rasprave u zgradi gradske uprave u Benkovcu, Otoki Benkovci 6, svaki radni dan u vremenu od 8.00 do 14.00 sati. III. Javno istraživanje o prijedlogu II izmjena i dopuna detaljnog plana uređenja poslovnih zona Benkovsko Selo održat će se dana 21. siječnja 2020. godine s početkom u 10.00 sati u multimedijalnoj dvorani gradske knjižnice u Benkovcu, Šetalište izmedu Bratstva 43. IV. Pisane očitovanja, prijedlozi i primjedbe na prijedlog II izmjena i dopuna detaljnog plana uređenja poslovnih zona Benkovsko Selo mogu se dostaviti Upravnom odjelu za prostorno planiranje, zaštitu okoliša i razvoj Grada Benkovca, Ulica Otoki Benkovci 6, zajedno sa 23. siječnja 2020. godine. V. Zajednički sudionici u javnoj raspravi mogu sudjelovati na sjednici radni, postavljanjem pitanja na javnom istraživanju, davanjem prijedloga i primjedbi u zapisnik za vrijeme javnog istraživanja i upućivanjem pisanih prijedloga. Upravni odjel za prostorno planiranje, zaštitu okoliša i razvoj KLASA: 850-02/19-013 URBROJ: 2170/27-06-20-17 Benkovac, 13. siječnja 2020.

17.01.2020. | pdf (133kb)

17.01.2020. - Informacija o drugoj ponovnoj javnoj raspravi o prijedlogu Izmjena i dopuna Urbanističkog plana uređenja naselja "Popovići" (UPU 63), Općina Konavle

(/UserDocsImages//dokumenti/Prostorno/Planovi/Rasprave//17.1.2020.Konavle.pdf)

17.01.2020. | pdf (657kb)

16.01.2020. - Informacija o javnoj raspravi o prijedlogu Urbanističkog plana uređenja groblja Ploča, Grad Zadar

(/UserDocsImages//dokumenti/Prostorno/Planovi/Rasprave//16.1.2020.Zadar.Ploca.pdf)

16.01.2020. | pdf (88kb)

15.01.2020. - Informacija o javnoj raspravi o prijedlogu III. Izmjena i dopuna Urbanističkog plana uređenja Crikvenica sjever - Hrusta (UPU 2)

(/UserDocsImages//dokumenti/Prostorno/Planovi/Rasprave//15.1.2020.Crikvenica.pdf)

15.01.2020. | pdf (522kb)

Prijedlog III. Izmjena i dopuna Urbanističkog plana uređenja Crikvenica sjever - Hrusta (UPU 2)

(<http://www.crikvenica.hr/obavijesti/item/7381-obavijest-o-javnoj-raspravi-iii-izmjena-i-dopuna-upu-a-crikvenica-sjever-hrusta-upu-2>)

15.01.2020. | poveznica

13.01.2020. - Informacija o ponovnoj javnoj raspravi o prijedlogu Urbanističkog plana uređenja Šikuli, Grad Labin

(/UserDocsImages//dokumenti/Prostorno/Planovi/Rasprave//13.1.2020.Labin.pdf)

13.01.2020. | pdf (78kb)

13.01.2020. - Informacija o javnoj raspravi o prijedlogu II. Izmjena i dopuna Detaljnog plana uređenja poslovne zone Benkovačko Selo, Grad Benkovac

(/UserDocsImages//dokumenti/Prostorno/Planovi/Rasprave//13.1.2020.Benkovac.pdf)

13.01.2020. | pdf (139kb)

13.01.2020. - Informacija o javnoj raspravi o prijedlogu Urbanističkog plana uređenja "Luka Loznica", Općina Privlaka

(/UserDocsImages//dokumenti/Prostorno/Planovi/Rasprave//13.1.2020.Privlaka.pdf)

13.01.2020. | pdf (111kb)

10.01.2020. - Informacija o javnoj raspravi o prijedlogu III. izmjena i dopuna Prostornog plana uređenja Općine Breznica

(/UserDocsImages//dokumenti/Prostorno/Planovi/Rasprave//10.01.2020.Breznica.pdf)

10.01.2020. | pdf (126kb)


Grad Benkovac (../index.html)

Početna (../index.html)
Novosti -
O Benkovcu -
Ustroj -
Dokumenti -
Natječaji i javna nabava -

Pristup informacijama -
Kontakt (../kontakt.html)

Naslovnica (../index.html) ► **Dokumenti**

- Urbanistički
- Prostorni
- DPU Poslovna zona Šopot
- UPU broj 30. Šopot
- Trgovnička zona Kukulaj
- Urbanistički plan uređenja Asesica-Pograđe
- Urbanistički plan uređenja sportsko-rekreativne zone Ilatević
- Urbanistički plan uređenja Broj 1 „Donji Karin“
- Planovi u izradi i javnoj raspravi

ili izmjene i dopune Detaljnog plana uređenja Poslovne zone Benkovačko Selo (pruzimanje/prostorni-plan/PRIJEDLOG PLANA ZA JAVNU RASPRAVU_PDF.rar)

Istaknuto

Prostorni planovi (../dokumenti/prostorni-plan.html)

Službeni glasnik (../dokumenti/sluzbeni-glasnici.html)

Proračun grada (../dokumenti/proracun-grada.html)

Pristup informacijama (../pristup-informacijama/sluzbenik-za-informiranje.html)



Grad Benkovac

Šetalište kneza Branimira 12,
23420 Benkovac

☎ Centralni: (023) 834 880
☎ Ured gradonačelnika: (023) 831 036
✉ Mail: info@benkovac.hr

EU i nacionalni natječaji (../izdvojeno/ku-i-nacionalni-natecaj.html)

Ener. učinkovitost (../izdvojeno/projekti-emergentne-uzinkovosti.html)

Službeni glasnik (../dokumenti/sluzbeni-glasnici.html)

Mjesni odbor (../ustroj/mjesni-odbori.html)

Sajam (../o-benkovcu/sajam.html)

Muzej (../ustroj/zavodajni-muzej.html)

Prijava nepropisno odbačenog otpada (../izdvojeno/prijava-nepropisno-odbacenog-otpada.html)

Polica privatnosti (../izdvojeno/izjava-o-zastiti-privatnosti-i-sigurnosti-osobnih-podataka.html)



(http://www.tb-benkovac.hr/)

(http://www.muzej-benkovac.hr/)



(http://www.djecjivrticubamarabenkovac.hr/)



(https://vlada.gov.hr/)



(http://radiobenkovac.com/)

Ova web stranica koristi kolačiće (cookies). Klikom na gumb prihvaćam da ste suglasni sa korištenjem kolačića. Više informacija (https://www.benkovac.hr/izdvojeno/izjava-o-zastiti-privatnosti-i-sigurnosti-osobnih-podataka.html) [Auto Odjava](#)

Postavke kolačića Prihvaćam

Zadarska županija, Grad Benkovac, Upravni odjel za prostorno planiranje, zaštitu okoliša i razvoj na temelju članka 96. Zakona o prostornom uređenju (Narodne novine 153/13,65/17, 114/18 i 39/19) i Zaključka Gradonačelnika Grada Benkovca KLASA: 350-02/19-01/3 URBROJ:2198/27-02-20-16 od 13. siječnja 2020.

Objavljuje

JAVNU RASPRAVU

o prijedlogu II izmjena i dopuna Detaljnog plana uređenja poslovne zone Benkovačko Selo

I

Javna rasprava o prijedlogu II izmjena i dopuna Detaljnog plana uređenja poslovne zone Benkovačko Selo održat će se u vremenu **od 16. siječnja do 23. siječnja 2020.** godine organiziranjem javnog uvida i javnog izlaganja.

II

Javni uvid organizirat će se tijekom javne rasprave u zgradi gradske uprave u Benkovcu, Obitelji Benković 6. svaki radni dan u vremenu od 8.00 do 14.0 sati. Prijedlog II Izmjena i dopuna detaljnog plana uređenja poslovne zone Benkovačko Selo stavlja se na javni uvid i na mrežnu stranicu Grada Benkovca www.benkovac.hr

III

Javno izlaganje o prijedlogu II izmjena i dopuna detaljnog plana uređenja poslovne zone Benkovačko Selo održat će se dana **21. siječnja 2020.** godine s početkom u **10.00** sati u multimedijalnoj dvorani gradske knjižnice u Benkovcu, Šetalište kneza Branimira 43.

IV

Pisana očitovanja, prijedlozi i primjedbe na prijedlog II izmjena i dopuna detaljnog plana uređenja poslovne zone Benkovačko Selo mogu se dostaviti Upravnom odjelu za prostorno planiranje, zaštitu okoliša i razvoj Grada Benkovca, Ulica obitelji Benković 6. zaključno sa 23. siječnja 2020. godine. Zainteresirani sudionici u javnoj raspravi mogu sudjelovati na slijedeći način: postavljanjem pitanja na javnom izlaganju, davanjem prijedloga i primjedbi u zapisnik za vrijeme javnog izlaganja i upućivanjem pisanih prijedloga.

Upravni odjel za prostorno planiranje,
zaštitu okoliša i razvoj
KLASA: 350-02/19-01/3
URBROJ: 2178/27-06-20-17
Benkovac, 13. siječanj 2020.

*izdano na ogledu plan
grad Benkovac dan 13.1.2020.*





REPUBLIKA HRVATSKA
ZADARSKA ŽUPANIJA



GRAD BENKOVAC
Upravni odjel za prostorno planiranje
Zaštitu okoliša i razvoj

KLASA: 350-02/19 -01/3
URBROJ: 2198/27-06-20-18
Benkovac, 13. siječanj 2020.

Upravnim tijelima Zadarske županije,
Tijelima sa javnim ovlastima
S V I M A prema dostavnoj listi

**PREDMET: izrada II izmjena i dopuna detaljnog plana uređenja poslovne zone
Benkovačko Selo
- poziv za javnu raspravu – dostavlja se**

Grad Benkovac je pokrenuo postupak izrade II izmjena i dopuna detaljnog plana uređenja poslovne zone Benkovačko Selo. Za poslovnu zonu Benkovačko Selo na snazi je detaljni plan uređenja. U obuhvatu Plana nalazi se i k.č.z 673/351 k.o. Benkovac površine 46.000 ha, vlasništvo privatnog investitora IPSE d.o.o., na kojoj je izgrađen poslovni objekt koji je u funkciji. Sadašnji raspored onemogućava gradnju novih zasebnih objekata koje planira graditi investitor. Kako bi se osigurali prostorno planski uvjeti za daljni kvalitetniji gospodarski razvoj poslovne zone Benkovačko Selo pokrenut je postupak izrade izmjena i dopuna postojećeg detaljnog plana uređenja na način da se usklade namjene površina radi gospodarskog razvoja, kao i namjene površina u skladu sa stanjem na terenu.

Na temelju članka 97. Zakona o prostornom uređenju. ("Narodne novine" broj 153/13,65/17, 114/18 i 39/19) dostavljamo

**POZIV
NA JAVNU RASPRAVU**

u postupku izrade II izmjena i dopuna detaljnog plana uređenja poslovne zone
Benkovačko Selo

Javna rasprava organiziranjem javnog uvida održati će se od 16. siječnja do 23. siječnja 2020. svakim radnim danom u vremenu od 8.00 do 14.00 sati u zgradi gradske uprave u Benkovcu, na privremenoj lokaciji uređivanja u ulici Obitelji Benović 6. U vrijeme javnog uvida organizirati će se javno izlaganje dana 21. siječnja 2020. godine s početkom u 10.00 sati u multimedijalnoj dvorani gradske knjižnice u Benkovcu, Šetalište kneza Branimira 43.

Prijedlog Plana biti će dostupan na web stranicama Grada Benkovca. Molimo da svoja očitovanja o prijedlogu Plana dostavite zaključno sa 23. siječnja 2020. Ukoliko to ne učinite smatrati ćemo da nemate primjedbe te ćemo nastaviti s procedurom usvajanja Plana.

Vaše sudjelovanje nam je od važnosti kako bi predloženo plansko rješenje bilo kvalitetno i obuhvatno. Za sve nejasnoće možete se javiti na telefon 023/684-889 ili e-mail

mb-prostorno@benkovac.hr

Zahvaljujemo na dosadašnjoj suradnji

S poštovanjem

Dostaviti: prema popisu u prilogu

v.d. Pročelnice:
Marija Bešlić ing.grad.



Dostaviti:

- ① HEP, DP Elektra Zadar, Ul. Kralja D. Zvonimira br.8, 23 000 Zadar +
2. HAKOM, Roberta Frangeša Mihanovića 9, 10000 Zagreb
3. Hrvatske vode Zagreb, Vodno gospodarstveni odjel za vodno područje Dalmatinskih slivova, Vukovarska 35, 21 000 Split,
- ④ MUP, Ravnateljstvo civilne zaštite, Područni ured civilne zaštite Split, Služba civilne zaštite Zadar, Zore Dalmatinske br. 1, 23 000 Zadar, +
- ⑤ Ministarstvo kulture, Uprava za zaštitu kulturne baštine, Konzervatorski odjel u Zadru Ilije Smiljanića 13, Zadar +
- ⑥ Zavod za prostorno uređenje Zadarske županije, Braće Vranjanin br. 11, 23 000 Zadar, +
- ⑦ Vodovod i odvodnja d.o.o. Benkovac, Kralja Tomislava br. 9. 23 420 Benkovac, +
- ⑧ EVN Croatia d.o.o., Centar za korisnike Zadar +
- ⑨ IPSE d.o.o. Benkovačko Selo +
- ⑩ Mjesni odbor Benkovačko Selo +
- ⑪ U spis - ovdje



REPUBLIKA HRVATSKA
ZADARSKA ŽUPANIJA



GRAD BENKOVAC
Upravni odjel za prostorno planiranje,
zaštitu okoliša i razvoj

KLASA: 350 -02/19-01/3
URBROJ: 2198/27-06-20-21
Benkovac, 21. siječanj 2020.

ZAPISNIK

Sastavljen dana 21. siječnja 2020. u Benkovcu, u prostorijama multimedijalne dvorane gradske knjižnice u Benkovcu o javnom izlaganju unutar javne rasprave u postupku izrade II izmjena i dopuna detaljnog plana uređenja poslovne zone Benkovačko Selo.

Započeto u 10.00 sati

Prisutni: prema popisu koji je u prilogu.

Marija Bešlić iz Upravnog odjela za prostorno planiranje, zaštitu okoliša i razvoj je pozdravila prisutne te ukratko obrazložila da je Gradsko vijeće Grada Benkovaca donijelo Odluku o izradi II izmjena i dopuna Detaljnog plana uređenja poslovne zone Benkovačko Selo (u daljnjem tekstu Plan). Za poslovnu zonu Benkovačko Selo na snazi je detaljni plan uređenja. U obuhvatu Plana nalazi se i k.č.z 673/351 k.o. Benkovac površine 46.000 ha, vlasništvo privatnog investitora IPSE d.o.o., na kojoj je izgrađen poslovni objekt koji je u funkciji. Sadašnji raspored onemogućava gradnju novih zasebnih objekata koje planira graditi investitor. Kako bi se osigurali prostorno planski uvjeti za daljnji kvalitetniji gospodarski razvoj poslovne zone Benkovačko Selo pokrenut je postupak izrade izmjena i dopuna postojećeg detaljnog plana uređenja na način da se usklade namjene površina radi gospodarskog razvoja, kao i namjene površina u skladu sa stanjem na terenu. Obavijest o održavanju javne rasprave je objavljena u Zadraskom listu, a i na stranicama Grada Benkovca, te Ministarstva graditeljstva i prostornog planiranja. Javna rasprava se održava u vremenu od 16.01. do 23.01.2020., a javni uvid se može izvršiti svaki dan u vremenu od 08. do 14.00 sati u prostorijama gradske uprave. Pisani prijedlozi i primjedbe za izmjenu Plana se mogu dostaviti u Upravni odjel za prostorno planiranje, zaštitu okoliša i razvoj zaključno sa 23.01.2020. Nakon uvodnog dijela riječ je predana izrađivačici izmjena Plana gospođi Jeleni Bašić Galošić.

Jelena Bašić Galošić dipl.ing.arh. – obrazlaže predmet izmjena i dopuna Plana:
Polazišta za izradu II izmjena i dopuna detaljnog plana uređenja poslovne zone Benkovačko Selo su: U obuhvatu Plana nalazi se k.č. 675/351 k.o. Benkovac površine cca 49.000 m², vlasništvo privatnog investitora, na kojoj je izgrađen poslovni objekt koji je u funkciji. Na zahtjev privatnog investitora pristupilo se izradi izmjena i dopuna Plana na način da se postojeća građevinska parcela podijeli na pet građevinskih parcela uz osiguranje pristupa na javno prometnu površinu i komunalnu infrastrukturu. U vremenu od donošenja Plana do sada dogodile su se promjene na terenu koje je potrebno uskladiti na način da se uskladi namjena površina sa stanjem na terenu. Plan se izrađuje u skladu s važećom prostornom dokumentacijom i zakonskom regulativom iz područja prostornog planiranja i izrađen je u mjerilu 1:1000.

Izmjene grafičkog dijela Plana

Na svim kartografskim prikazima Plana unesena je preparcelacija građevinskih čestica označenih brojevima 1, 3, 12, 13 i 17, čijom su preparcelacijom formirane nove građevinske čestice označene brojevima 36, 37, 38, 39, 40, 41, 42 i 43.

Kako bi svaka novoformirana čestica imala osigura pristup na javno prometnu površinu i komunalnu infrastrukturu, bilo je potrebno provući novu cestu i izmijeniti križanje uz zapadni obuhvat Plana.

Izmjene tekstualnog dijela Plana

U tekstualnom dijelu Plana mijenja se tekst Odredbi za provođenje koji se odnosi na tabelarne pokazatelje građevinskih čestica.

U tekst Odredbi za provođenje uneseni su uvjeti gradnje i rekonstrukcije elektroenergetskih objekata, uvjeti zaštite od prirodnih i drugih nesreća, uvjeti zaštite od požara, te drugi uvjeti traženi od javnopravnih tijela.

U Odredbama za provođenje u poglavlju 5. Uvjeti i način gradnje unesena je odredba kojom se dozvoljava da se sve građevinske čestice unutar ovog Plana mogu razdvajati ili spajati bez izmjene ovog Plana, uz uvjet da se zadovolje osnovni tehnički uvjeti. Također je propisano da ukoliko se formira manja čestica proizvodne i poslovne namjene, njena površina ne smije biti manja od 1000 m². Isto tako su izvršena usklađenja odredba sukladno zahtjevima i mišljenjima nadležnih tijela i osoba sukladno članku 90. Zakona o prostornom uređenju (Narodne novine, 153/13., 65/17., 114/18., 39/19.).

Nakon upoznavanja prisutnih sa razlozima za izmjenu i dopunu Plana plana uslijedila je kratka rasprava i posebnih pitanja nije bilo.

Završeno u 10.35 sati

Zapisnik sačinio:
Hrvoje Ražnjević

Hrvoje Ražnjević

PRISUTNI NA JAVNOM IZLAGANJU UNUTAR JAVNE RASPRAVE ZA PRIJEDLOG
 IZMJENA I DOPUNA DETALJNOG PLANA UREĐENJA POSLOVNE ZONE BENKOVAČKO SELO
 Održanom dana 21. siječnja 2020. u prostorijama Gradske knjižnice u Benkovcu

Red Br.	Ime i prezime	Tvrtka / ustanova / MO	Kontakt telefon	potpis
1.	JELENA KASIĆ GALOŠIĆ	[redacted]	[redacted]	[signature]
2.	MATILJA GALOŠIĆ	[redacted]	[redacted]	[signature]
3.	Manja Botić	[redacted]	[redacted]	[signature]
4.	[redacted]	[redacted]	[redacted]	[signature]
5.	BRANIMIR JARČIĆ	[redacted]	[redacted]	[signature]
6.	Hrvoja Radošević	[redacted]	[redacted]	[signature]
7.				
8.				
9.				
10.				
11.				
12.				
13.				

**II IZMJENE I DOPUNE DETALJNOG PLANA
POSLOVNE ZONE BENKOVAČKO SELO**

**JAVNA RASPRAVA I JAVNI UVID
16.01.2020. – 23.01. 2020.**

**PRIMJEDBE, PRIJEDLOZI I
MIŠLJENJA**

GRAD BENKOVAC
Upravni odjel za prostorno planiranje, zaštitu okoliša i razvoj
Siječanj 2020.

PRILOG 06: Pisana očitovanja javnopravnih tijela



ELEKTRA ZADAR
Služba za realizaciju investicijskih projekata i pristup mreži
Odjel za realizaciju investicijskih projekata

Ulica kralja Dmitra Zvonimira 8
23 000 Zadar

TELEFON • 023 • 290-500
TELEFAKS • 023 • 314-051
POŠTA • 23000 Zadar • SERVIS
IBAN • 2484008-1400016324

GRAD BENKOVAC
Upravni odjel za prostorno planiranje, zaštitu
okoliša i razvoj
Šetalište kneza Branimira 12
23420 Benkovac

NAŠ BROJ I ZNAK 401400101/ 20MŽ

VAS BROJ I ZNAK

PREDMET Izrada II izmjena i dopuna detaljnog plana uređenja poslovne zone Benkovačko Selo
- zahtjevi
- dostavlja se

DATUM 22.01.2020. god.

Poštovani,

Temeljem zaprimljenog poziva na javnu raspravu u postupku izrade II izmjena i dopuna prostornog plana uređenja poslovne zone Benkovačko Selo, dostavljamo Vam zahtjeve koji trebaju biti obrađeni DPU-om:

1. Minimalna udaljenost transformatorske stanice od susjedne parcele mora iznositi 1m, a od ceste (puta) 3m.
 - *Ovaj uvjet uvelike olakšava izradu projektne dokumentacije, te ishođenje potrebnog akta za građenje.*
2. Transformatorska stanica mora imati kolni pristup s javne površine.
 - Opći uvjet
3. Transformatorske stanice se mogu izvesti i u sklopu novih građevina.
 - Opći uvjet
4. Prilikom gradnje novih ili rekonstrukcije postojećih elektroenergetskih objekata planirane lokacije i trase iz DPU-a se mogu korigirati radi prilagodbe tehničkim rješenjima, imovinsko-pravnim odnosima i stanju na terenu.
 - *Ovaj uvjet smatramo vrlo bitnim. Iskustveno gledano izostanak ovog uvjeta nam je u velikom broju slučajeva onemogućio izgradnju ili značajno produžio vrijeme potrebno za ishođenje akta za građenje. Samim time ukoliko se izostavi može se značajno produžiti vrijeme izgradnje TS odnosno stvaranje uvjeta za elektroopskrbu budućih objekata (potrošača).*

ČLAN HEP GRUPE

• UPRAVA DRUŠTVA • DIREKTOR • NIKOLA ŠULENTIĆ •

• TRGOVAČKI SUD U ZAGREBU MBS 080434230 • MB 1643391 •
• OIB 46830600751 • UPLAĆEN TEMELJNI KAPITAL 639.436.000,00 HRK •
• www.hep.hr •

5. Ukoliko se pokaže potreba za dodatnom količinom električne energije, dozvoljava se izgradnja transformatorske stanice unutar površina bilo koje namjene što se neće smatrati izmjenom ovog Plana.

- *Ovaj uvjet smatramo vrlo bitnim. Iskustveno gledano izostanak ovog uvjeta nam je u velikom broju slučajeva onemogućio izgradnju ili značajno produžio vrijeme potrebno za ishođenje akta za građenje. Samim time ukoliko se izostavi može se značajno produžiti vrijeme izgradnje TS odnosno stvaranje uvjeta za elektroopskrbu budućih objekata (potrošača).*

6. Tekstualni i grafički prikaz DPU-a potrebno je uskladiti s tehničkim uvjetima za projektiranje „Elektrifikacije poslovne zone Benkovačko Selo“ izdanih dana 11.05.2018.g.

Navedeno se osobito odnosi na sljedeće točke spomenutih tehničkih uvjeta:

- *3 a) Poslovna zona BENKOVAČKO SELO priključuje se je s jedne strane kabelaški iz vodnog polja J24 unutar TS 110/10(20) kV BENKOVAC, a druga priključna točka je kabelaška veza iz TS BENKOVAČKO SELO-KUKALJ*
- *3 c) DV 20kV BENKOVAC-KARIN (AlFe 95mm²) potrebno je kablirati u dijelu prolaza kroz zonu obuhvata DPU-a, te po realizaciji kabelaške veze demontirati. Prilikom kabliranja ispred TS Benkovačko Selo 7 ostaviti kabelašku šlingu.*

7. U tekstualnom dijelu DPU-a definirane su jednostruke transformatorske stanice (1x1000 kVA) uz iznimku da se TS Benkovačko Selo 5 može izvesti kao dvostruka (2x 1000 kVA), što može onemogućiti priključenje kupaca na srednjem naponu.

Naime Mrežnim pravilima distribucijskog sustava (NN 74/18) uvjetovano je da se potrošači koji imaju priključnu snagu veću od 500 kW priključuju na distribucijsku mrežu s obračunskim mjerenjem na srednjem naponu, te navedeni uvjet za posljedicu ima drugačiju izvedbu same transformatorske stanice.

U slučaju da su na postojeću transformatorsku stanicu priključena dva ili više potrošača koji imaju priključnu snagu manju od 500 kW, odnosno imaju obračunsko mjerenje na niskom naponu, te ukoliko jedan ili više od potrošača zatraži povećanje snage preko 500 kW nužna je dogradnja postojećih transformatorskih stanica i/ili izgradnja novih što u ovako definiranom Detaljnom planu uređenja nije moguće ili je znatno otežano.

Slijedom navedenog predlaže se ostavljanje mogućnosti da se i ostale TS izvedu kao dvostruke (2x1000 kVA), a osobito da se uvaži točka 3. i 4. ovih zahtjeva.

8. Iz tekstualnog dijela DPU-a potrebno je izbaciti sljedeće:

- VN dio: VN sklopni blok VDAF 24 „KONČAR“ sa tri vodna i jednim trafo poljem (3V+T)
- NN dio: tropsko isklonivi RASTAVLJAJČ-OSIGURAJČ

Sama izvedba postrojenja unutar TS ovisi o potrebama koje će se odvijati unutar zone i nije je potrebno na ovaj način definirati odnosno ograničavati.

S poštovanjem,

Direktor distribucijskog područja:

Tomislav Dražić dipl.ing.

Prilog:

- tehničkim uvjetima za projektiranje „Elektrifikacije poslovne zone Benkovačko Selo“ izdanih dana 11.05.2018.g.

ČLAN HEP GRUPE

• UPRAVA DRUŠTVA • DIREKTOR • NIKOLA ŠULENTIĆ •

• TRGOVAČKI SUD U ZAGREBU MBS 080434230 • MB 1643991 •
• OIB 46830600751 • UPLAĆEN TEMELJNI KAPITAL 699.436.000,00 HRK •
• www.hep.hr •

HEP – ODS d.o.o.
DP ELEKTRA ZADAR
SLUŽBA ZA REALIZACIJU INVESTICIJSKIH
PROJEKATA I PRISTUP MREŽI
ODJEL ZA REALIZACIJU INVESTICIJSKIH PROJEKATA

Zadar 11.05.2018.
ORIP-MŽ

ELEKTRIFIKACIJA POSLOVNE ZONE BENKOVAČKO SELO

- tehnički uvjeti za projektiranje

Napomena:

- Investitor projekta i radova je DP "Elektra" Zadar, a trošak cjelokupne gradnje snosi organizator zone
- Projektom predvidjeti pokusni rad.
- Prije podnošenja zahtjeva za izdavanje lokacijske dozvole potrebno je ishoditi suglasnost investitora na idejni projekt.
- Prije isporuke glavnog projekta potrebno je ishoditi potvrdu (suglasnost) investitora na isti.

1. Svrha izgradnje je napajanje električnom energijom poslovne zone Benkovačko Selo s traženom snagom od 3,3 MW (poslovni objekti) i 30 kW (javna rasvjeta).
2. Nove transformatorske stanice na području poslovne zone BENKOVAČKO SELO
 - a) Nova TS izvan zone:
 - TS 10(20)/0,4 kV BENKOVAČKO SELO 4
 - b) Nove TS unutar zone:
 - TS 10(20)/0,4 kV BENKOVAČKO SELO 5
 - TS 10(20)/0,4 kV BENKOVAČKO SELO 6
 - TS 10(20)/0,4 kV BENKOVAČKO SELO 7
 - TS 10(20)/0,4 kV BENKOVAČKO SELO 8
 - c) Tip novih TS: kabelaške KTS 10(20)/0,4kV do 1000 kVA,
 - d) Tip građevine : od gotovih betonskih elemenata sa kosim krovom na dvije vode pokrivena kupom kanalicom,
 - e) Lokacije: prema DPU,
 - f) SN razvod sadrži : 3 VP, TP,
 - g) Za SN razvod koristiti RMU kompaktnu izvedbu SF6 s EMP – 3 VT,
 - h) Snaga transformatora: 1000 kVA,
 - i) Uzemljivač: uže Cu 50 mm², spojen kompresijskim H-spojnicama (2 po spoju),
 - j) Struja zemljospoja : kompenzirana prigušnicom (Irad–cca 20 A),
 - k) NN razvod: koristiti trolpolno isklopivi RASTAVLJJAČ-OSIGURAČ ,

3. Priključni KB 10(20) kV za TS u zoni BENKOVAČKO SELO

- a) Poslovna zona BENKOVAČKO SELO priključuje se je s jedne strane kabelski iz vodnog polja J24 unutar TS 110/10(20) kV BENKOVAC, a druga priključna točka je kabelska veza iz TS BENKOVAČKO SELO-KUKALJ.
- b) Spoj na TS BENKOVAČKO SELO-KUKALJ potrebno izvesti preko novoprojektirane TS 10(20)/0,4 kV BENKOVAČKO SELO 4, koja se nalazi izvan područja DPU-a.
- c) DV 20kV BENKOVAC-KARIN (AlFe 95mm²) potrebno je kablirati u dijelu prolaza kroz zonu obuhvata DPU-a, te po realizaciji kabelske veze demontirati. Prilikom kabliranja ispred TS Benkovačko Selo 7 ostaviti kabelsku šlingu.
- d) Sve nove TS unutar zone međusobno povezati kabelom 20kV (petlja).
- e) Tip kabela : NA2XS(F)2Y 3x(1x185 mm²) - 20 kV,
- f) Kabelska oprema: "Raychem".
- g) Uzemljivač: uže Cu 50 mm² spojen kompresijskim H-spojnicama (2 po spoju),
- h) Detaljno opisati kabelsku trasu ,način polaganja i priključivanja KB na oba kraja,
- i) Detaljno tekstualno i grafički obraditi susrete kabela sa drugim instalacijama,
- j) U trasi svih novih 20 kV kabela položiti PEHD cijevi Φ 50, u svrhu polaganja optičkog kabela (priključni kabeli 20 kV kao i uz 20 kV kabele unutar zone).

4. Mreža niskog napona iz TS BENKOVAČKO SELO 4,5,6,7 i 8

- a) Tip mreže : kabelska
- b) Tipovi kabela: XP00-A 4x150,4x95,4x35 mm² (po odredbi projektanta)
- c) Trasa: po odredbi projektanta
- d) Općenito o NN mreži:
 - specificirati opremu u skladu sa tipizacijom DP "ELEKTRA" Zadar.
 - nacrt situacije mora sadržavati oznaku sjevera, uočljivo obilježavanje TS, oznake vodova po tipu i presjeku sa naznačenim dužinama dionica
 - na kabelske završetke ugraditi kabelske glave sa " Raychem" opremom
 - potrebno je detaljno opisati kabelske trase NN kabela
 - nazive i šifre NN izvoda i mrežnih ormara provesti prema šifrniku DP "Elektra" Zadar.
- e) Kod kabelskih razdjelnih ormara poštivati slijedeće:
 - kućište i temelj može biti betonsko sa vratima od preprega ili u cijelosti od preprega (atestiran na samogasivost ,povišenje temperature do 80 C i UV zračenja)
 - brtvele moraju biti od nehrđajućeg čelika kategorije A2
 - brava mora zatvarati u 3 točke
 - treba ugraditi dva graničnika, radi sprječavanja čupanja od naglog i nekontroliranog otvaranja (jak vjetar i sl.)
 - sabirnice moraju biti od bakra
 - sabirnicu za neutralni vod treba izraditi u dimenziji 40x5 mm, te izbušiti 8 rupa
 - na gornjem segmentu temelja treba postaviti nosač za pričvršćenje kabela (traka 30x5 mm) od nehrđajućeg čelika kategorije A2
 - svi vijci i matice moraju biti od nehrđajućeg čelika kategorije A2
 - treba osigurati mogućnost ugradnje 4 osiguračke letve s trolnim izvlačenjem osigurača
 - ormarić od preprega mora imati dvostruki utor na svim bridovima koji se spajaju ili zatvaraju

- f) Kod ormara javne rasvjete poštivati slijedeće:
- lokacija u blizini trafostanice na mjestu na kojem neće smetati tehničkom održavanju trafostanice
 - kućište i temelj mogu biti betonski sa vratima od "preprega" ili u cijelosti od preprega" (atestiran na samogasivost, otporan na temperaturu do 80 C, otporan na udarce i UV zračenja).
 - ormarić od "preprega" mora imati dvostruki utor na svim bridovima koji se spajaju ili zatvaraju
 - ormar mora imati dvoje vrata sa posebnim bravama, jedna za mjerno mjesto (tipska HEP-ova brava), druga za razvod (vlasnikova brava)
 - strujni mjerni transformatori (ako su potrebni) i brojilo moraju biti plombirani
 - iza brojila ugraditi rastavni element za uključenje i isključenje svih elemenata razvoda JR.
 - upravljanje (tropski sklopnik , preklopka za izbor ručno-isključeno-impuls itd.) u ormaru javne rasvjete
- g) Za izvod iz TS do ormara javne rasvjete koristiti kabel XP00-A 4x95 mm²
- h) Za JR koristiti kabel XP00-A 4x25 mm²
- i) Položaj rasvjetnih stupova i tip svjetiljki odrediti će projektant nakon provedenog svjetlotehničkog proračuna
- j) Uzemljivač uz kabele : uže Cu 50 mm²
- k) Sistem razdiobe: TN-C-S
- l) Zaštita od previsokog napona dodira: uređaj za automatsko isklapanje struje kvara
- m) Tražena snaga zone : 3,3 MW (poslovni objekti) i 30 kW (javna rasvjeta).



Direktor distribucijskog područja:

Tomislav Dražić dipl.ing.





REPUBLIKA HRVATSKA
ZADARSKA ŽUPANIJA



GRAD BENKOVAC
GRADONAČELNIK

KLASA: 310-01/18-01/1
URBROJ: 2198/27-02-18-2
Benkovac, 16. travnja 2018. godine

HEP – ODS d.o.o.
ELEKTRA ZADAR
Kralja Dmitra Zvonimira 8
23 000 Zadar

PREDMET: Projektna dokumentacija elektrifikacije poslovne zone Benkovačko selo
- pismo namjere, dostavlja se

Poštovani,

Ministarstvo regionalnog razvoja i fondova Europske unije izradilo je Program integrirane fizičke, gospodarske i socijalne regeneracije pilot područja malih gradova na ratom pogodnim područjima financiran sredstvima Europskog fonda za regionalni razvoj i Europskog socijalnog fonda. Kriterije za dobivanje sredstava zadovoljilo je pet gradova, među kojima je i Grad Benkovac. Poslovna zona "Benkovačko Selo" je jedan od najvažnijih projekata obuhvaćen Intervencijskim planom Grada Benkovca sufinanciran pod prethodno navedenim programom a čija bi realizacija doprinijela razvoju poduzetništva za prodaju i fin. obradu benkovačkog kamena.

Poslovna zona smještena je u Benkovačkom selu i u blizini sjevernog izlaza iz grada Benkovca.

U cilju izvođenja Građevinske dozvole za izgradnju prometne i komunalne infrastrukture u poslovnoj zoni Grad Benkovac je izradio projektni zadatak, te je izvršio ostale pripreme radnje za nabavu projektna dokumentacije.

U predmetnom je potrebno izgraditi i elektroenergetske građevine u cilju napajanja električnom energijom budućih potrošača na području "Poslovne zone - Benkovačko selo".

Grad Benkovac kroz Intervencijski plan ima osigurana financijska sredstva za izradu projektna dokumentacije, kao i za izgradnju.

Slijedom navedenog predlažemo da Elektra Zadar imenuje osobu koja bi bila član našeg povjerenstva za nabavu, a Grad Benkovac izvrši nabavu potrebne projektna dokumentacije prema projektnom zadatku koji će izraditi vaše stručne službe.

Polazišne osnove temeljimo na podacima preuzetim iz DPU "Poslovna zona - Benkovačko selo" kako slijedi:

- U planom obuhvaćenom prostoru se nalaze postojeći infrastrukturni objekti i to elektroopskrbni dalekovod D10 kW (20) koji se moraju kvalitetno uklopiti u planiranu strukturu cijelog obuhvata.
- Ukupna dužina SN trase trase iznosi cca 1.395,00m, a dužina NN trase cca 2.630,00m.

- Elektro energetska mreža uključuje trafostanice na Planom predviđenom mjestu, elektroenergetski raspjet i napajanje budućih objekata.

- Prognoza budućih elektroenergetskih potreba u području zahvata plana provodi se po kategorijama potrošača:

- poslovni objekti $P_{po} = 3,3$ MW
- javna rasvjeta $v_{jr} = 30$ kW

Vršno opterećenje poslovnih objekata unutar zone obuhvata DPU-a dobiveno je na temelju pisma namjere zainteresiranih obrtnika, koji su izrazili svoje potrebe za el. energijom, dok je za javnu rasvjetu prometnica, šetnica i parkirališta poslovne zone snaga procijenjena.

Svodnje naponski priključak i trafostanice

Poslovna zona povezuje se sa 10(20)kV mrežom HEP-a u dvije priključne točke.

Prva priključna točka je kabelski spoj na postojeći DV 20kV BENKOVAC - C.S. KARIN (AC95mm²) (južni spoj zone obuhvata). Ovaj dalekovod je potrebno demontirati (prekablirati) u dijelu prolaza kroz zonu obuhvata DPU-a.

Druga priključna točka je kabelski spoj na postojeću TS BENKOVAČKO SELO - KUKALJ (sjeverni spoj zone obuhvata). Ovaj spoj je potrebno izvesti preko novoprojektirane trafostanice TS 10(20)/0,4kV "Benkovačko selo 4", koja nije u području zone obuhvata DPU-a. Budući da će postojeći DV 20kV napajati DPU, potrebno je iz TS 110/20kV BENKOVAC izvesti dva nova KB20 kV. S jednim priključiti DV KARIN iza DPU (iza sjevernog dijela DPU-a), a s drugim industrijsku zonu (TS 10(20)/0,4kV "Benkovačko selo 4"), kao rezervni kabel.

Unutar poslovne zone potrebno je projektirati 4 nove transformatorske stanice:

- TS 10(20)/0,4 kV "Benkovačko selo 5"
- TS 10(20)/0,4 kV "Benkovačko selo 6"
- TS 10(20)/0,4 kV "Benkovačko selo 7"
- TS 10(20)/0,4 kV "Benkovačko selo 8"

Lokacije novih trafostanica su prikazane u nacrtom prilogu.

Niskonaponska mreža

Niskonaponsku mrežu unutar zone obuhvata izvesti iz novih trafostanica TS 10(20)/0,4kV podzemnim kabelom.

Svi potrebni proračuni i broj niskonaponskih izvoda iz pojedinih TS 10(20)/0,4kV biti će obradeni i definirani glavnim elektroenergetskim projektom, prema usjetima HEP Operator distribucijskog sustava d.o.o. DP - "Elektra" Zadar.

Iz grafičkog prikaza DPU: "Poslovna zona - Benkovačko selo", u prilogu vidi se položaj EI objekata.

Predlažemo također da se preciznije prava i obveze odrede Sporazumom, te se prijedlog istog dostavlja u prilogu dopisa.

S poštovanjem,

Dostaviti:

1. Naslovu,
2. Evidenciji,
3. Pismohrani.-





Gradonačelnik
Tomislav Bulić, dipl. crim.


GRAFIČKI PRIVITAK



prestavba na 10 a 15 a TS na veći naponje oko 20 kV (dovodnik 10 kV)
 prepravak na 10 a 15 a TS na veći naponje oko 20 kV (dovodnik 10 kV)

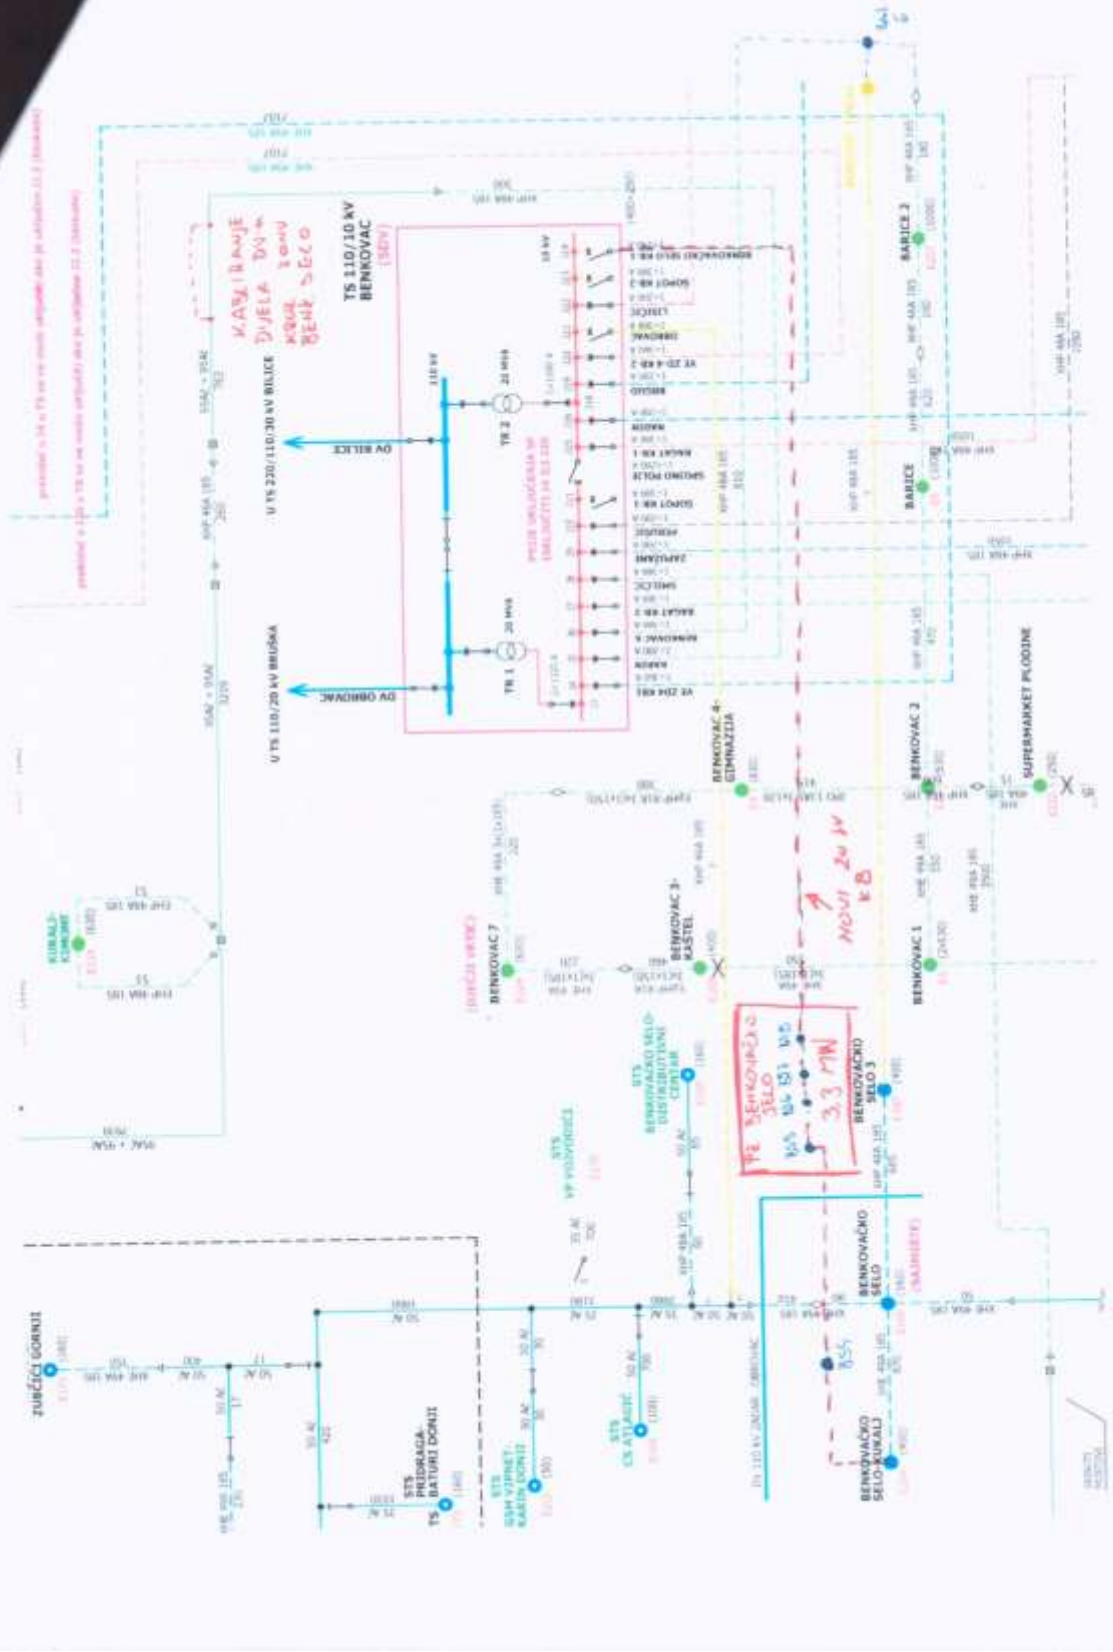

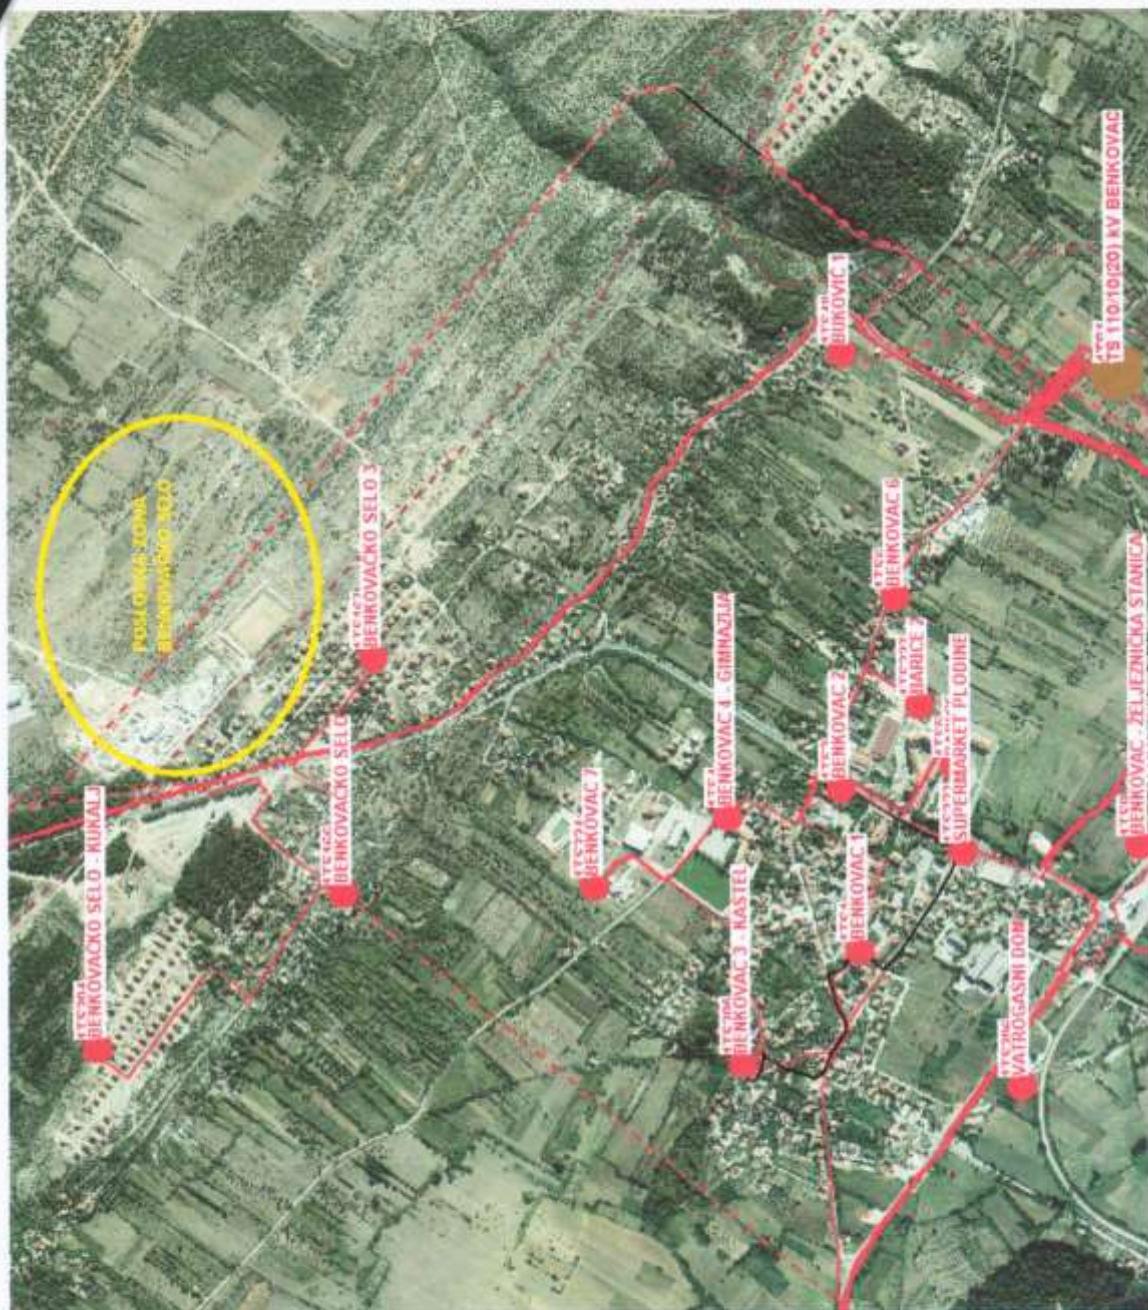

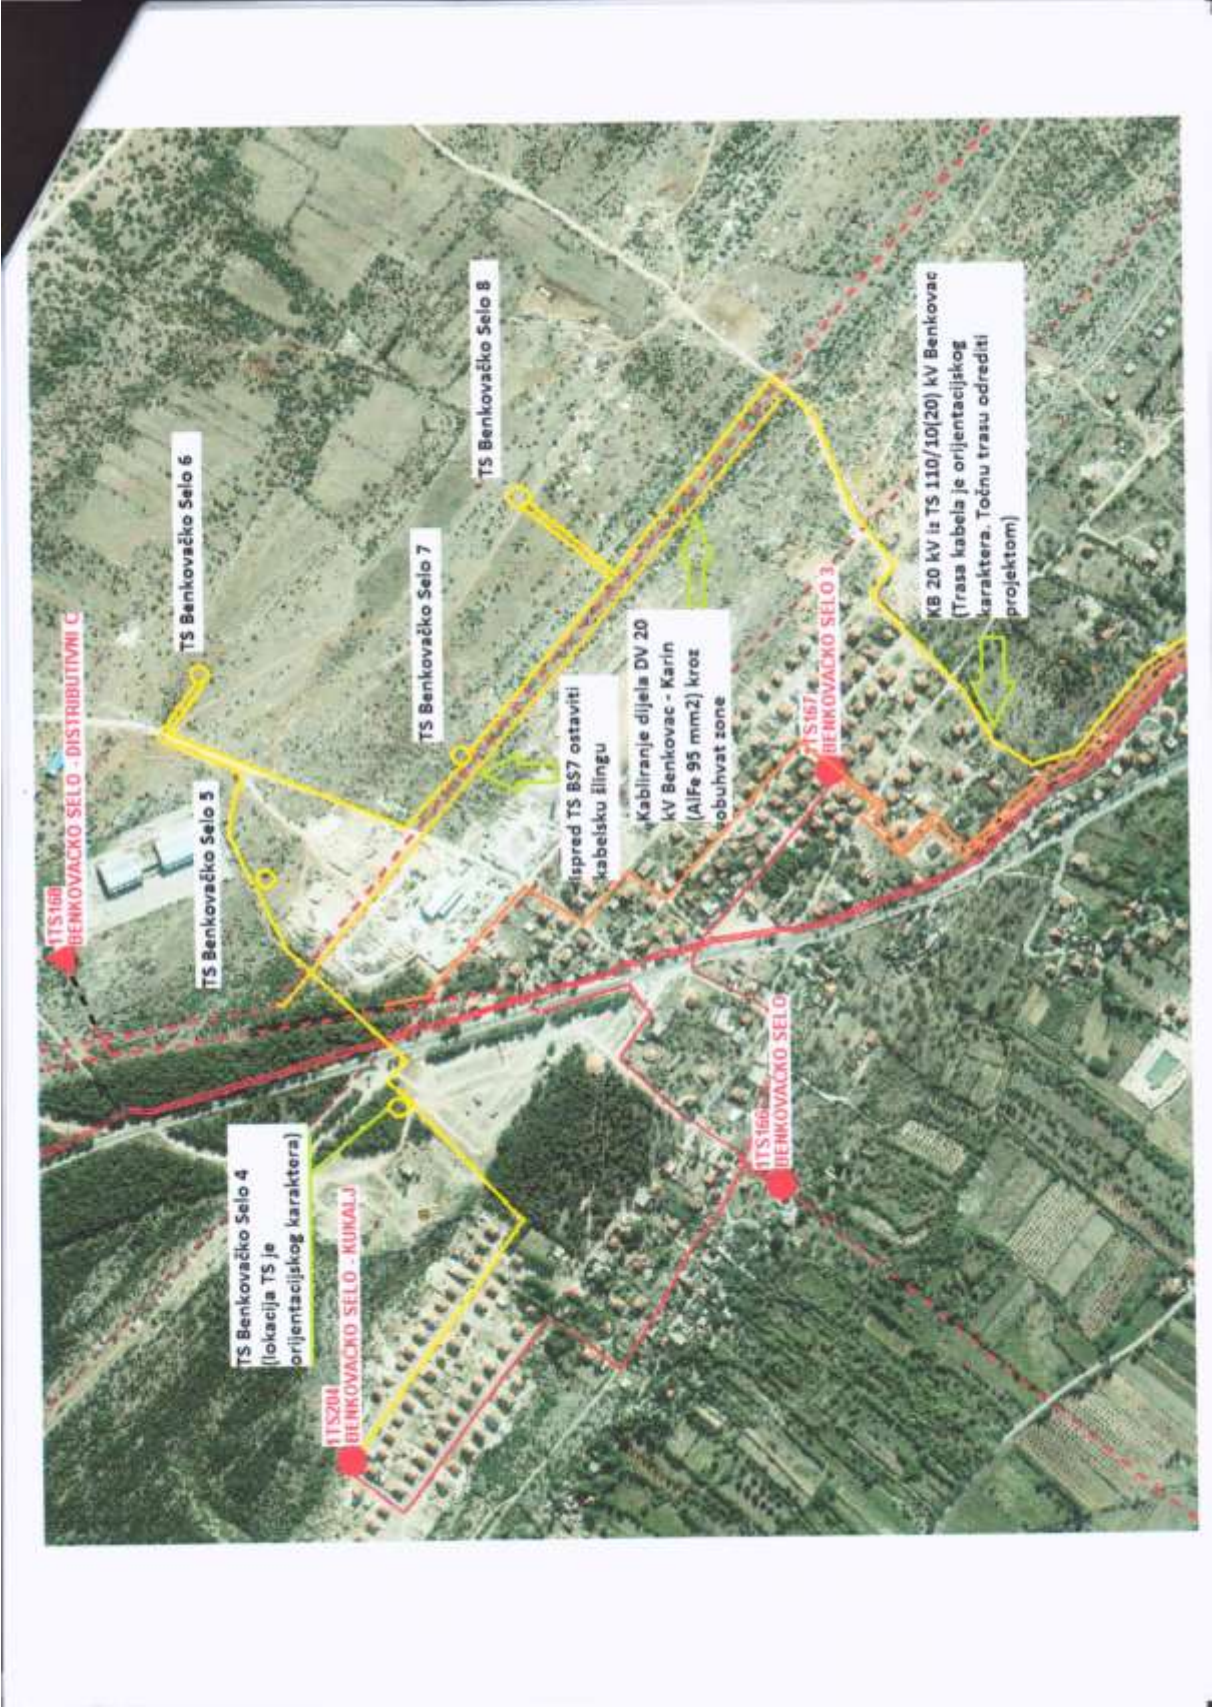

From: Tehnički sektor [<mailto:b.rogic@viobenkovac.com.hr>]

Sent: 23. siječnja 2020. 8:17

To: Marija Bešlić; Hrvoje Bura

Subject: Primjedbe

Poštovana,

Šaljemo Vam prema dogovoru

Primjedbe na izrada II izmjene i dopune detaljnog plana uređenja

poslovne zone Benkovačko Selo

Uvidom u navedeni predmet na javnoj raspravi 21. sijenja 2020. dajemo slijedeće primjedbe:

-vodoopskrbni sustav zone mora biti na jednom mjestu spojen na glavni cjevovod tako da čini jednu zasebnu DMA zonu

-najmanji promjer cijevi za vodoopskrbu u zoni ne smije biti manji od DN 150 mm

-predvidjeti spoj fekalne kanalizacije na centralni sustav odvodnje Grada Benkovca

S štovanjem