

Naziv tvrtke ili ureda (logotip) koji izrađuje geodetski projekt

Adresa sjedišta:

OIB:

Naručitelj geodetskog projekta: (podnositelj  
zahtjeva / investitor)

PROSTOR ZA OVJERU NADLEŽNOG TIJELA ZA IZDAVANJE DOZVOLE

Adresa:

OIB:

Podaci o idejnom / glavnom projektu

Zajednička oznaka svih mapa:

Razina projekta:

Redni broj mape:

Oznaka geodetskog projekta: (prema Upisniku)

# **GEODETSKI PROJEKT**

**STAMBENE GRAĐEVINE I POMOĆNIH ZGRADA, U KRAPINI**

**NA K.Č. 26, K.O. KRAPINA**

Naziv projektantskog ureda

Adresa sjedišta:

OIB:

Glavni projektant: Ime i Prezime,

Potpis i pečat:

Ovlašteni inženjer geodezije: Ime i Prezime

Potpis i pečat:

ovlaštena/odgovorna osoba: Ime i Prezime

Potpis i pečat:

Mjesto i datum izrade geodetskog projekta

## SADRŽAJ:

1. NASLOVNA STRANICA GEODETSKOG PROJEKTA
2. ULAZNI PODACI
3. GEODETSKI SITUACIJSKI NACRT
4. GEODETSKI SITUACIJA GRAĐEVINE
5. POPIS KOORDINATA
6. PRIJAVNI LISTOVI I KOPIJE KATASTARSKOG PLANA ZA FORMIRANJE  
GRAĐEVNE ČESTICE
7. PRIJAVNI LISTOVI I KOPIJE KATASTARSKOG PLANA ZA EVIDENTIRANJE  
GRAĐEVINE
8. IZVJEŠĆA U OKVIRU IZRADE GEODETSKOG PROJEKTA



REPUBLIKA HRVATSKA  
DRŽAVNA GEODETSKA UPRAVA  
PODRUČNI URED ZA KATASTAR KRAPINA  
Krapina, Magistarska 12, tel/fax. 049/371-040


Katastarska općina: Krapina  
Broj kat. plana: 19  
Katastarska čestica: 26,28,29,30,31

## IZVOD IZ KATASTARSKOG PLANA

KLASA  
UR\_BR  
DATUM

Izvornik: skenirani katastarski plan M 1:2880

Mjerilo 1 : 2880

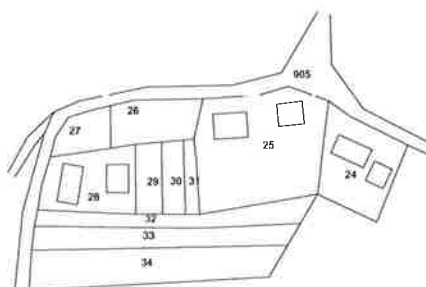

a) Upravna pristojba po tarifnom broju 1. i 55. u iznosu od 40 kn naplaćena je i na podnesku poništena.

Obradio:

Ovjerava:

b) Oslobođeno pristojbe po čl. \_\_\_\_ točke \_\_\_\_ Zakona o upravnim pristojbama (NN 8/1996).

M.P.

Materijalni troškovi prema pravilniku o određivanju stvarnih troškova podataka državne izmjere i katastra nekretnina (NN 148/2008) u iznosu od \_\_\_\_ kn naplaćeni u gotovini



**DRŽAVNA GEODETSKA UPRAVA**

Područni ured za katastar KRAPINA

NAPOMENA : NIJE JAVNA ISPRAVA

Odjel / Ispostava KRAPINA

Katastarska općina Krapina / MBR 315176

**Posjedovni list broj C**

Stanje podataka na dan 03.04.2014

Upisane osobe

DIO	Prezime i ime odnosno tvrtka ili naziv upisane osobe Prebivalište odnosno sjedište, ulica i kućni broj upisane osobe	osobni identifikacijski broj
1/1	C	

Podaci o katastarskim česticama

ZGR	DIO	Broj kat. čestice	Broj D.L. kat.plana	Adresa kat.čestice (naziv rudine, ulice i sl.	Način uporabe način uporabe zgrade	Površina m	posebni pravni režim	Primjedba
	D	28	19	Tkalci	kuća i dvorište	847		
Ukupna površina kat.čestica upisanih i posjedovni list						847		

Napomene :

\* je oznaka kat.čestica koje se vode kao zgradne

D je oznaka koja dolazi uz katastarske čestice koje su evidentirane u više posjedovnih listova





**Prikaz z.k. uložka - neslužbena kopija**

**REPUBLIKA HRVATSKA**  
**OPĆINSKI SUD U KRAPINI**  
**ZEMLJIŠNOKNJIŽNI ODJEL KRAPINA**

Stanje podataka na dan 03.04.2014

Katastarska općina : **KRAPINA**

Broj uložka: **A**

Broj zadnjeg dnevnika :

Aktivne plombe

**ZK uložak je verificiran**

**A**

Posjedovnica

PRVI ODJELJAK

Redni broj	Broj zemljišta (kat.čestice)	Oznaka zemljišta	Površina m	Primjedbe
1	26	dvorište na Tkalcima	599	

**B**

Vlastovnica

Redni broj	Upisi	Primjedbe
1	udio 1/1	
	<b>A</b>	

**C**

Teretovnica

Redni broj	Upisi	Iznos tereta	Primjedbe





**Prikaz z.k. uložka - neslužbena kopija**

**REPUBLIKA HRVATSKA  
OPĆINSKI SUD U KRAPINI  
ZEMLJIŠNOKNJIŽNI ODJEL KRAPINA**

Stanje podataka na dan 03.04.2014

Katastarska općina : **KRAPINA**

Broj uložka: **C**

Broj zadnjeg dnevnika :

Aktivne plombe

**ZK uložak je verificiran**

A  
Posjedovnica  
PRVI ODJELJAK

Redni broj	Broj zemljišta (kat.čestice)	Oznaka zemljišta	Površina m	Primjedbe
1	28	Kuća i dvorište	896	

B  
Vlastovnica

Redni broj	Upisi	Primjedbe
1	udio 1/1  c	

C  
Teretovnica

Redni broj	Upisi	Iznos tereta	Primjedbe

Prikaz z.k. uložka - neslužbena kopija

REPUBLIKA HRVATSKA  
OPĆINSKI SUD U KRAPINI  
ZEMLJIŠNOKNJIŽNI ODJEL KRAPINA

Stanje podataka na dan 03.04.2014

Katastarska općina : **KRAPINA**

Broj uložka: **D**

Broj zadnjeg dnevnika :

Aktivne plombe

**ZK uložak je verificiran**

A  
Posjedovnica  
PRVI ODJELJAK

Redni broj	Broj zemljišta (kat.čestice)	Oznaka zemljišta	Površina m	Primjedbe
1	29	vinograd na Tkalcima	301	

B  
Vlastovnica

Redni broj	Upisi	Primjedbe
1	udio 1/1	
	<b>D</b>	

C  
Teretovnica

Redni broj	Upisi	Iznos tereta	Primjedbe

Prikaz z.k. uložka - neslužbena kopija

REPUBLIKA HRVATSKA  
OPĆINSKI SUD U KRAPINI  
ZEMLJIŠNOKNJIŽNI ODJEL KRAPINA

Stanje podataka na dan 03.04.2014

Katastarska općina : **KRAPINA**

Broj uložka: **E**

Broj zadnjeg dnevnika :

Aktivne plombe

**ZK uložak je verificiran**

A  
Posjedovnica  
PRVI ODJELJAK

Redni broj	Broj zemljišta (kat.čestice)	Oznaka zemljišta	Površina m	Primjedbe
1	30	vinograd na Tkalcima	263	

B  
Vlastovnica

Redni broj	Upisi	Primjedbe
1	udio 1/1  E	

C  
Teretovnica

Redni broj	Upisi	Iznos tereta	Primjedbe

**Prikaz z.k. uložka - neslužbena kopija**

**REPUBLIKA HRVATSKA**  
**OPĆINSKI SUD U KRAPINI**  
**ZEMLJIŠNOKNJIŽNI ODJEL KRAPINA**

Stanje podataka na dan 03.04.2014

Katastarska općina : **KRAPINA**

Broj uložka: **F**

Broj zadnjeg dnevnika :

Aktivne plombe

**ZK uložak je verificiran**

**A**

Posjedovnica

PRVI ODJELJAK

Redni broj	Broj zemljišta (kat.čestice)	Oznaka zemljišta	Površina m	Primjedbe
1	31	vinograd na Tkalcima	154	

**B**

Vlastovnica

Redni broj	Upisi	Primjedbe
1	udio 1/1  <b>F</b>	


**C**

Teretovnica

Redni broj	Upisi	Iznos tereta	Primjedbe


K. O.: Krapina, MB 315 176  
k.č.br. 26  
Mjerilo 1: 500

### GEODETSKI SITUACIJSKI NACRT

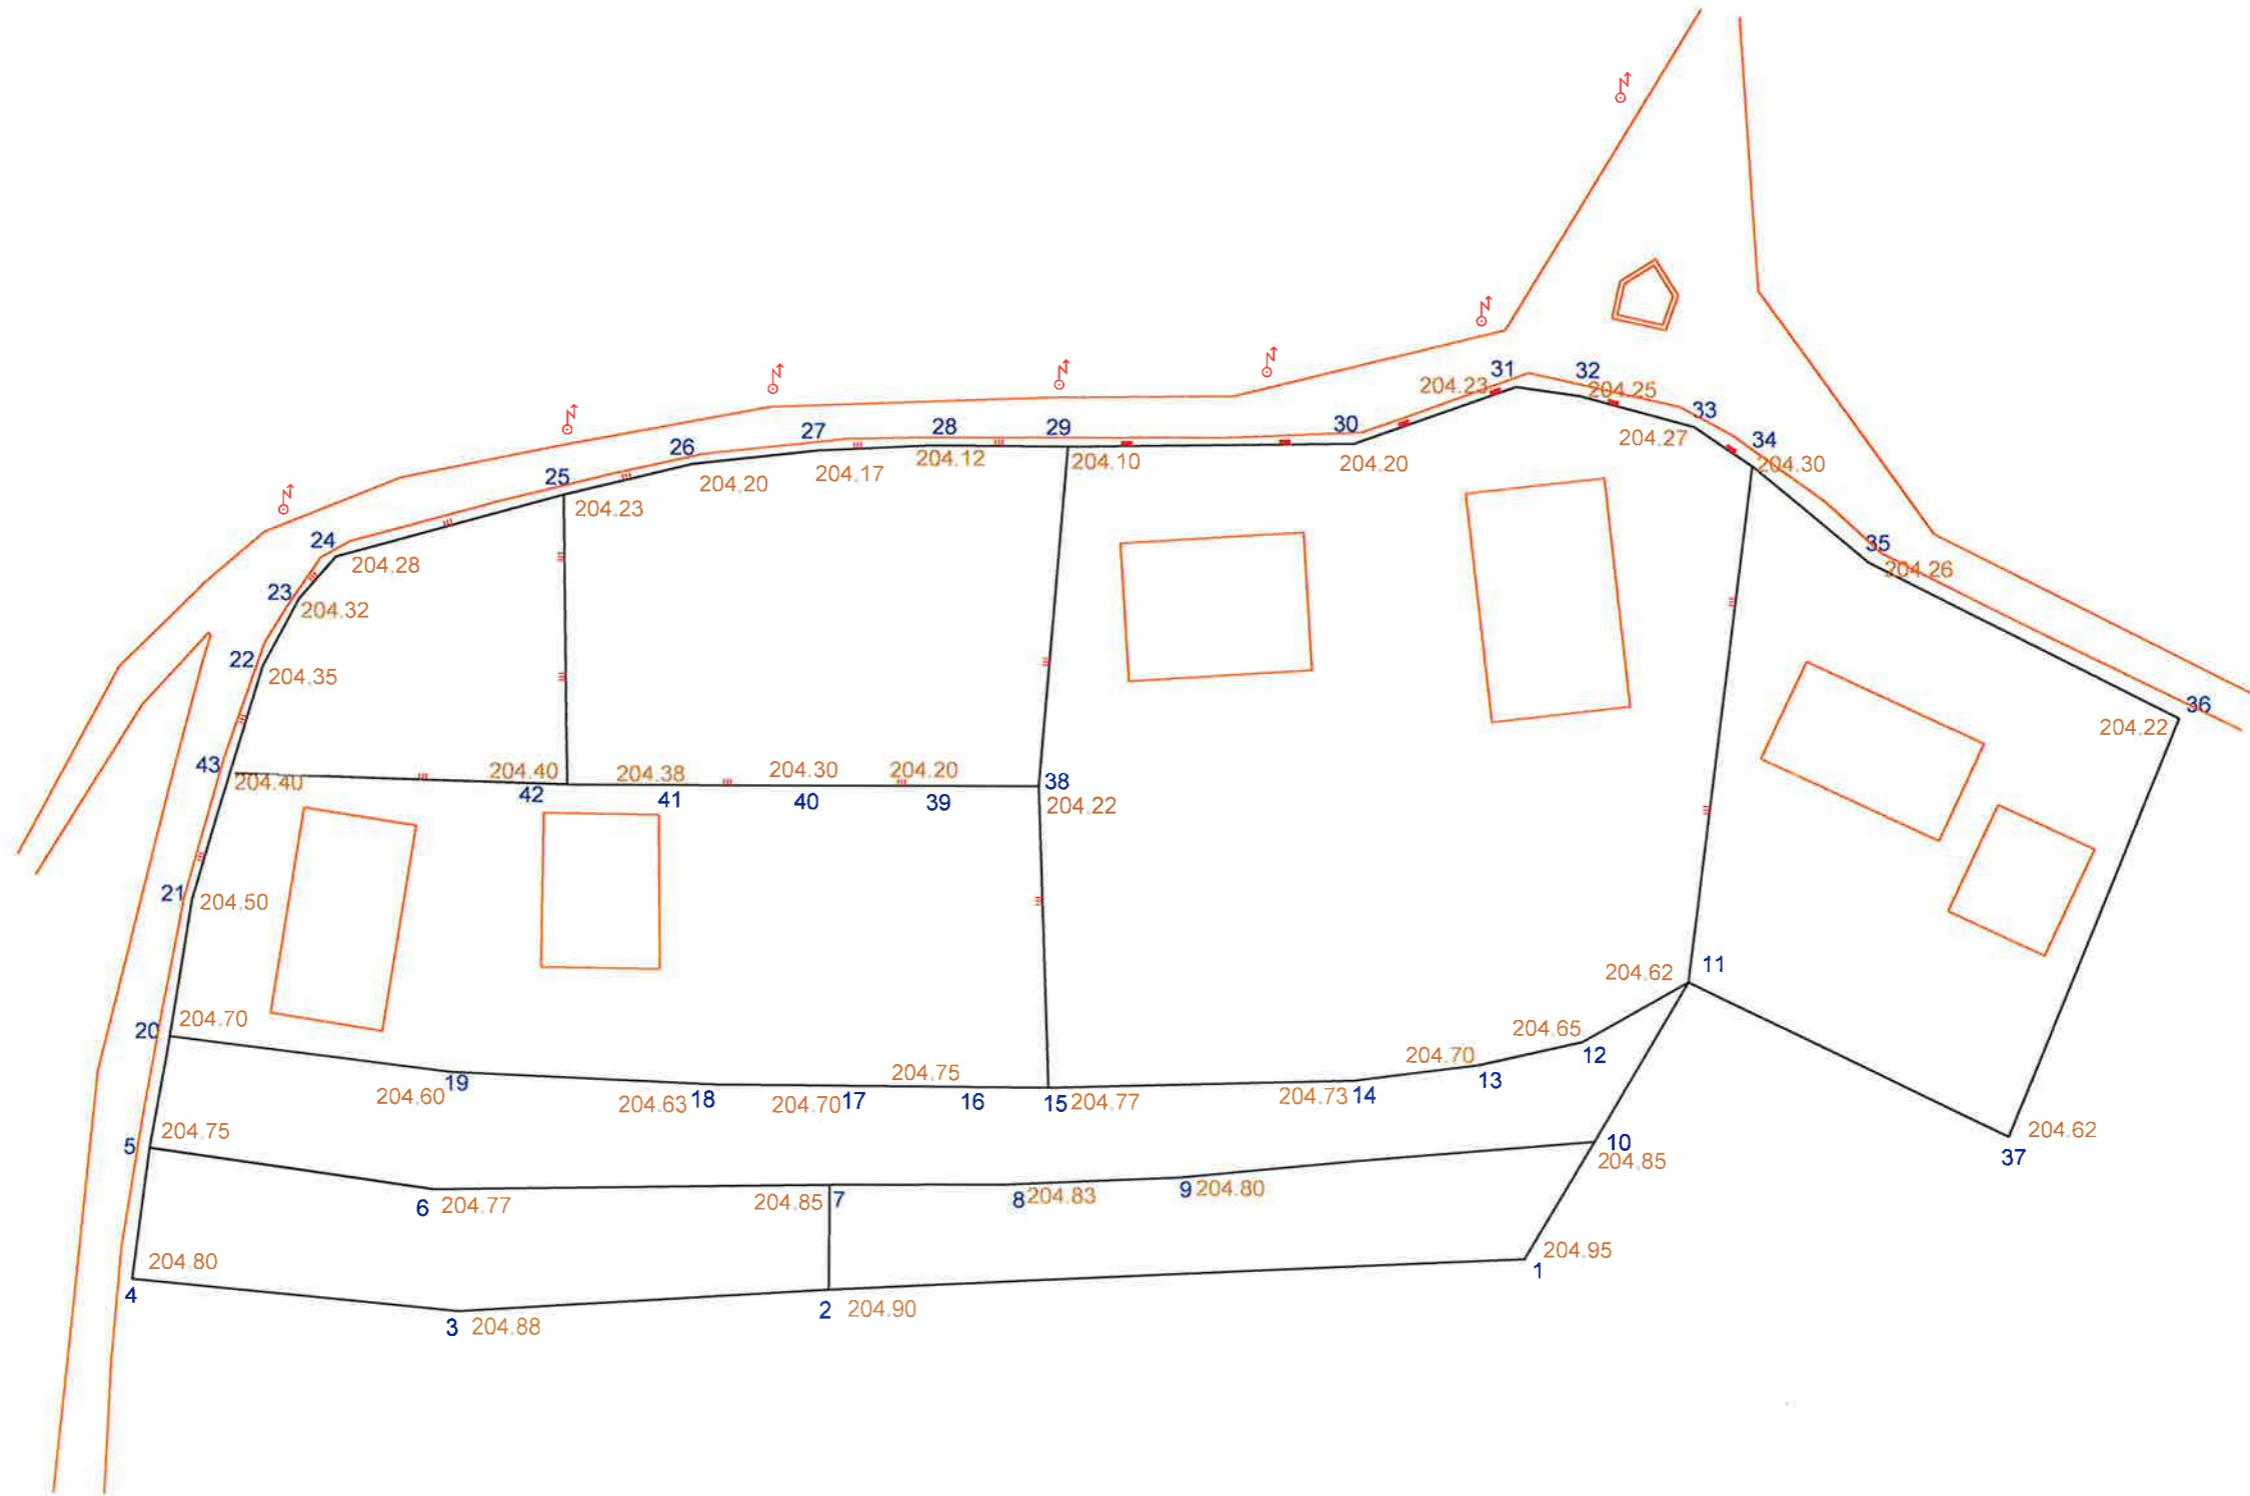

Ovlašteni inženjer geodezije:  
Ime i Prezime, dipl.ing.geod.

GEODETSKA SITUACIJA GRAĐEVINE

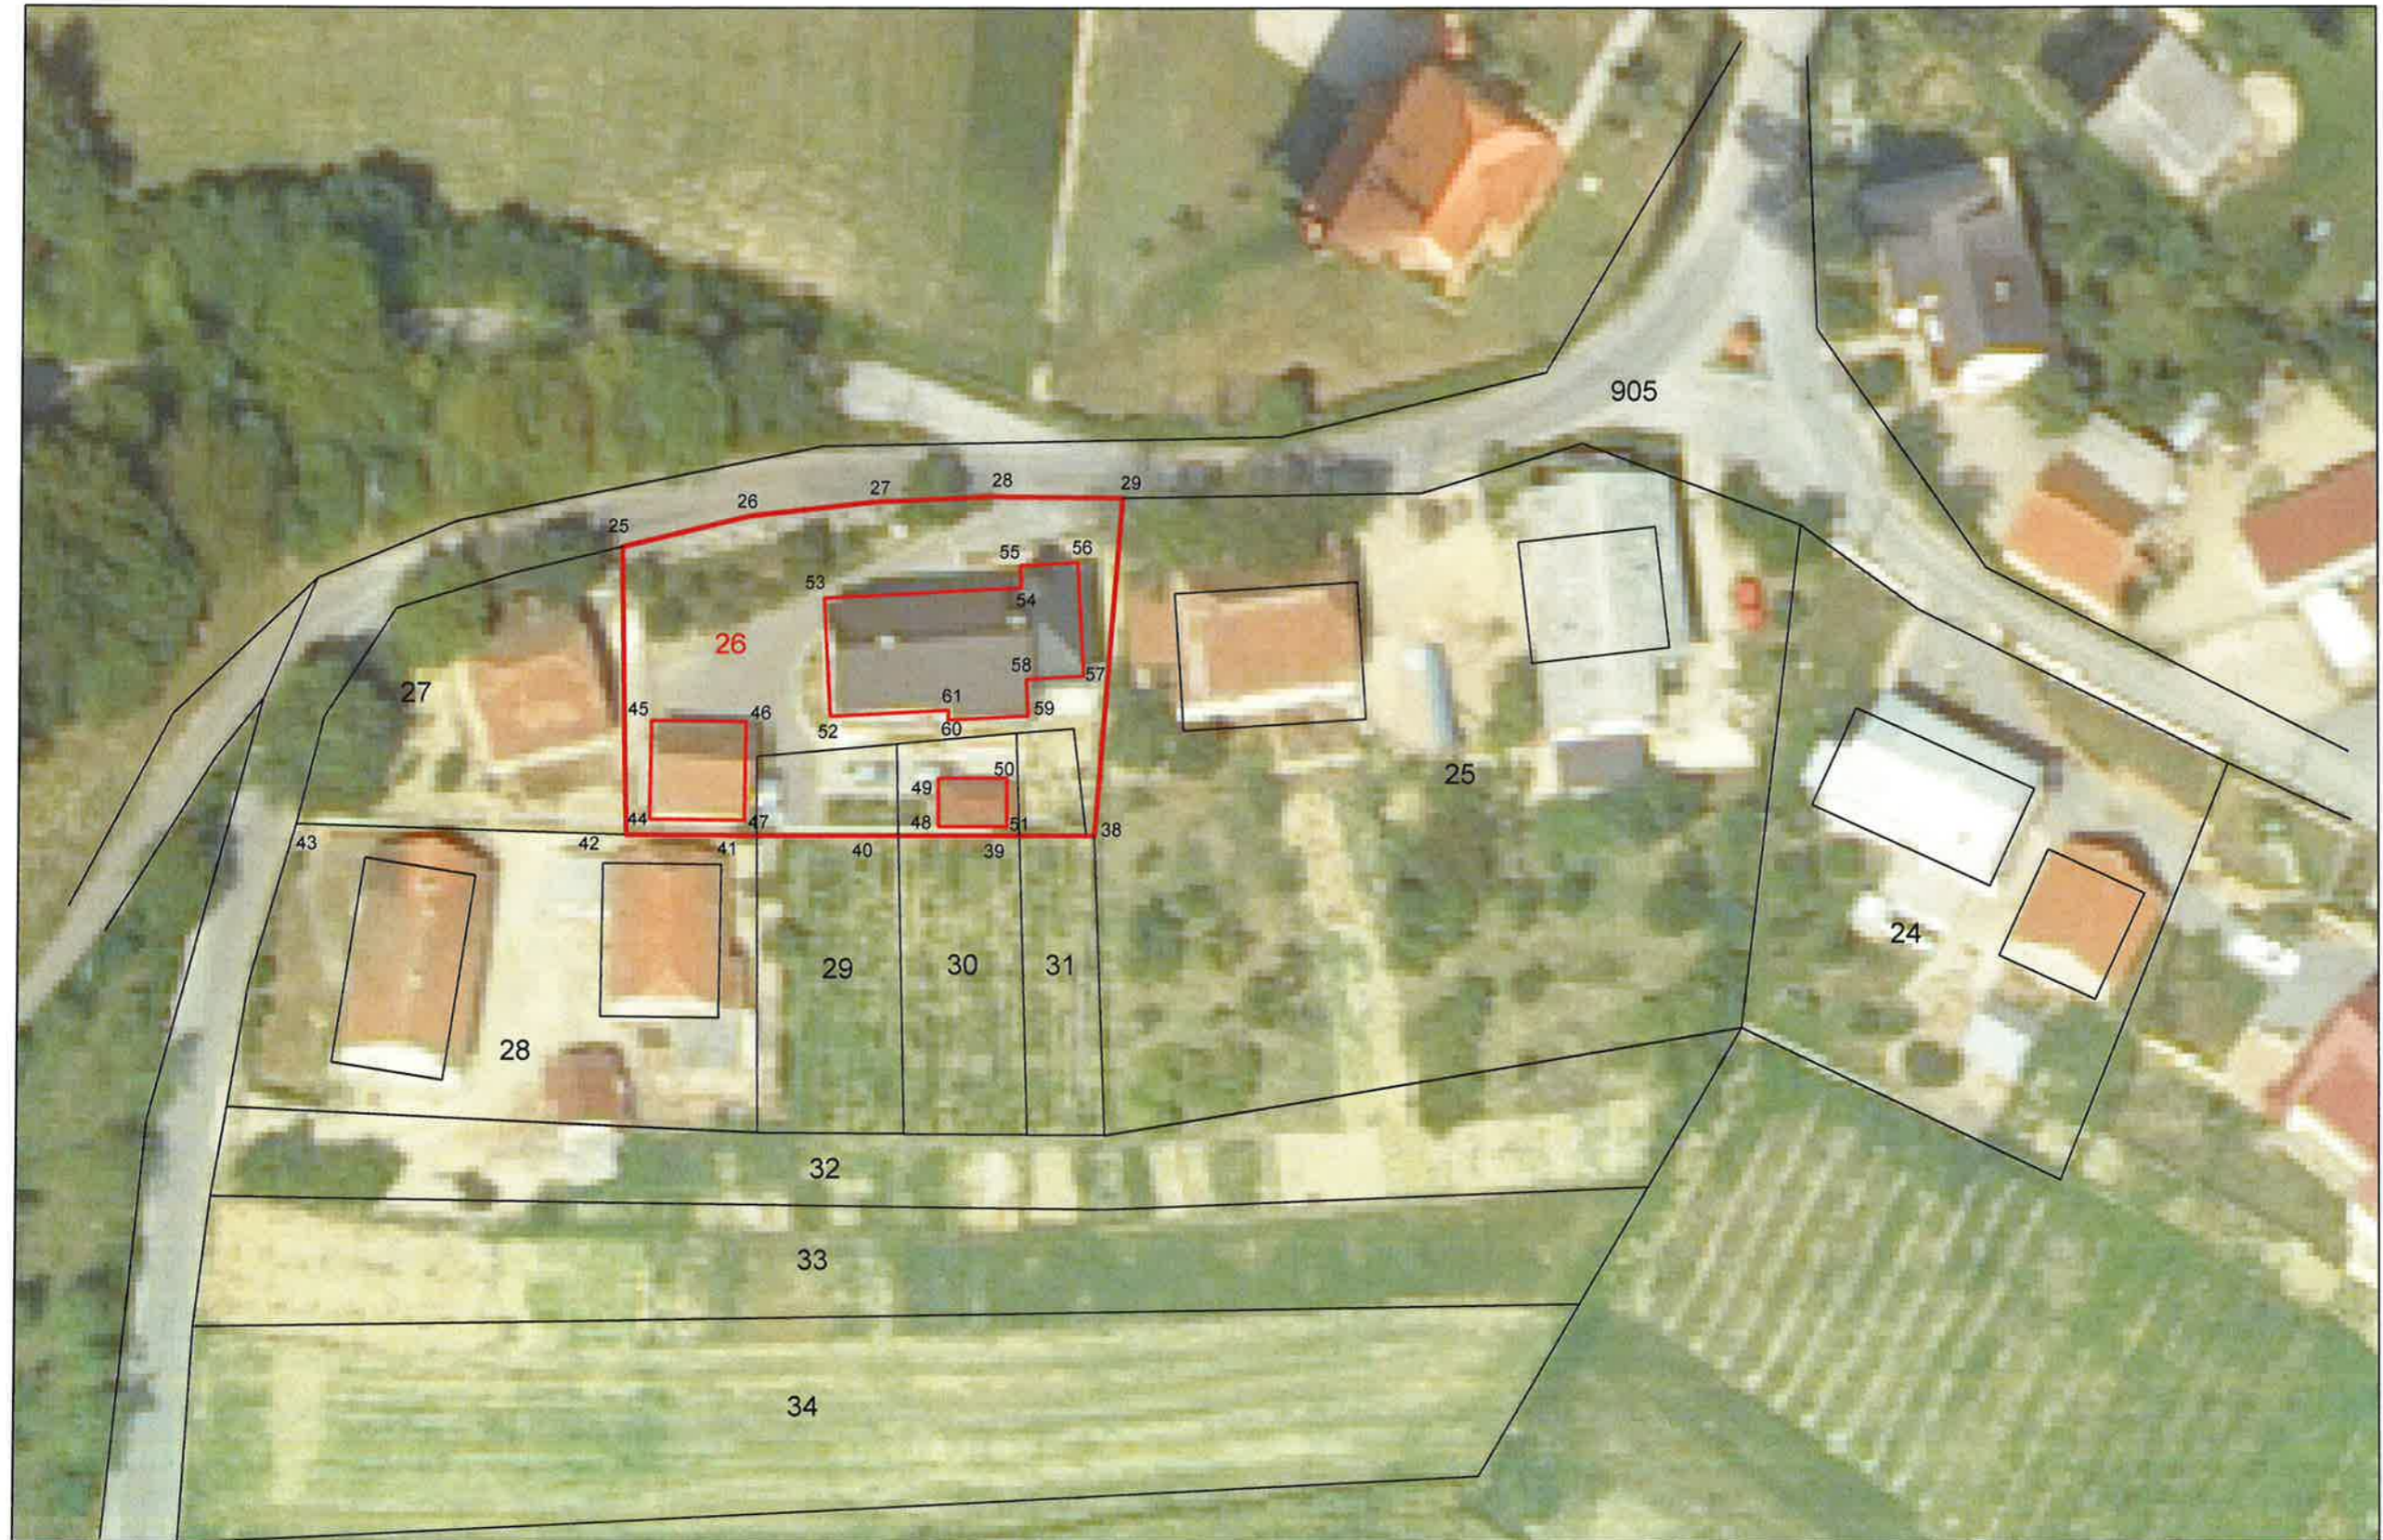

Broj točke	E koordinata HTRS96/TM (m)	N koordinata HTRS96/TM (m)	Visina terena HVRS71 (m)	Visina voda HVRS71 (m)	Vrsta točke	Stabilizacija točke	Nastanak točke	Broj elaborata	E koordinata za održavanje katastarskog plana HTRS96/TM (m)	N koordinata za održavanje katastarskog plana HTRS96/TM (m)	Visina terena Trst (m)	Visina voda Trst (m)	Točnost (m)	Pouzdanost (%)	Način transfornacije	Napomena
popis koordinata lomnih točaka građevne čestice																
25	450490,11	5113542,98			21,00	1,00	6,00		5566708,08	5113217,95			0,00	95%		
26	450499,55	5113545,27			21,00	1,00	6,00		5566717,47	5113220,42			0,03	95%		
27	450508,73	5113546,30			21,00	1,00	6,00		5566726,64	5113221,61			0,01	95%		
28	450517,13	5113546,71			21,00	1,00	6,00		5566735,02	5113222,18			0,01	95%		
29	450527,12	5113546,62			21,00	1,00	6,00		5566745,01	5113222,28			0,01	95%		
38	450525,05	5113521,58			21,00	1,00	6,00		5566743,42	5113197,20			0,02	95%		
39	450519,48	5113521,58			21,00	1,00	6,00		5566737,85	5113197,10			0,02	95%		
40	450510,56	5113521,58			21,00	1,00	6,00		5566728,93	5113196,93			0,02	95%		
41	450500,07	5113521,58			21,00	1,00	6,00		5566718,44	5113196,73			0,02	95%		
42	450490,44	5113521,61			21,00	1,00	6,00		5566708,82	5113196,58			0,02	95%		
43	450466,08	5113522,37			21,00	1,00	6,00		5566684,44	5113196,89			0,02	95%		
popis koordinata lomnih točaka građevine																
44	450492,17	5113522,78			31,00	9,00	5,00		5566710,53	5113197,79			0,02	95%		
45	450492,29	5113530,09			31,00	9,00	5,00		5566710,50	5113205,10			0,02	95%		
46	450499,27	5113529,98			31,00	9,00	5,00		5566717,49	5113205,12			0,02	95%		
47	450499,16	5113522,67			31,00	9,00	5,00		5566717,51	5113197,81			0,01	95%		
48	450513,53	5113522,24			31,00	9,00	9,00		5566731,89	5113197,65			0,01	95%		
49	450513,53	5113525,85			31,00	9,00	9,00		5566731,82	5113201,26			0,01	95%		
50	450518,56	5113525,85			31,00	9,00	9,00		5566736,85	5113201,35			0,01	95%		
51	450518,56	5113522,24			31,00	9,00	9,00		5566736,92	5113197,75			0,01	95%		
52	450505,49	5113530,41			31,00	9,00	9,00		5566723,70	5113205,67			0,00	95%		
53	450505,02	5113539,19			31,00	9,00	9,00		5566723,06	5113214,43			0,00	95%		
54	450519,60	5113539,96			31,00	9,00	9,00		5566737,62	5113215,48			0,00	95%		




Broj točke	E koordinata HTRS96/TM (m)	N koordinata HTRS96/TM (m)	Visina terena HVR571 (m)	Visina voda HVR571 (m)	Vrsta točke	Stabilizacija točke	Nastanak točke	Broj elaborata	E koordinata za održavanje katastarskog plana HTRS96/TM (m)	N koordinata za održavanje katastarskog plana HTRS96/TM (m)	Visina terena Trst (m)	Visina voda Trst (m)	Točnost (m)	Pouzdanost (%)	Način transfor macije	Napomena
55	450519,51	5113541,61			31,00	9,00	9,00		5566737,51	5113217,13			0,00	95%		
56	450523,77	5113541,84			31,00	9,00	9,00		5566741,76	5113217,44			-0,01	95%		
57	450524,22	5113533,40			31,00	9,00	9,00		5566742,37	5113209,01			0,01	95%		
58	450519,96	5113533,17			31,00	9,00	9,00		5566738,11	5113208,70			0,01	95%		
59	450520,11	5113530,45			31,00	9,00	9,00		5566738,31	5113205,98			0,01	95%		
60	450514,26	5113530,14			31,00	9,00	9,00		5566732,47	5113205,56			0,01	95%		
61	450514,24	5113530,87			31,00	9,00	9,00		5566732,43	5113206,30			0,01	95%		

---

## KOPIJA KATASTARSKOG PLANA

---

za katastar zemljišta

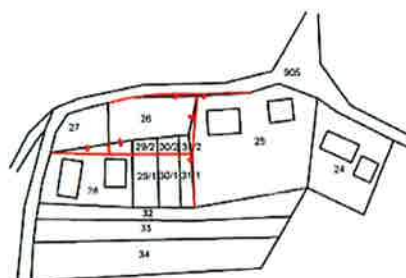

U Krapini, 02.04.2014.

---

Prijavni list sastavljen temeljem zahtjeva stranke:

u pravnoj stvari: Geodetski projekt

UP-I- **932-07/14-02/**  
Grad KRAPINA  
Katastarska općina **KRAPINA**  
Općinski sud KRAPINA

Popis promjena broj \_\_\_\_\_

Prijavni list sastavljen dana : 4. travanj 2014.

NALAZ :

**PRIJAVNI LIST**  
za katastar zemljišta

Službena osoba :

Stranke:

---

---

---

---

---

---

---

---

**KLASA :** 932-06/14-02/

**Ur broj :** \_\_\_\_\_

**Krapina ,** \_\_\_\_\_

Pročelnik :

Zdravko Cesarec  
dipl.ing.geodezije




---

## KOPIJA KATASTARSKOG PLANA

---

za zemljišnu knjigu

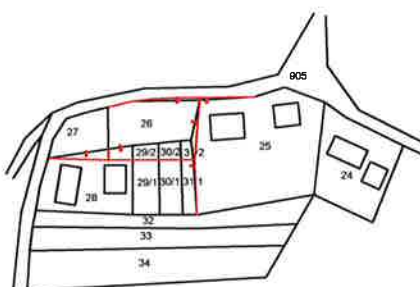

U Krapini, 02.04.2014.

---

Prijavni list sastavljen temeljem zahtjeva stranke:

u pravnoj stvari: Geodetski projekt

UP-I- **932-07/14-02/**  
Grad KRAPINA  
Katastarska općina **KRAPINA**  
Općinski sud KRAPINA

Popis promjena broj \_\_\_\_\_

Prijavni list sastavljen dana : 4. travanj 2014.

NALAZ :

## PRIJAVNI LIST za zemljišnu knjigu

Službena osoba :

Stranke:

---

---

---

---

---

---

---

---

**KLASA :** 932-06/14-02/

**Ur broj :** \_\_\_\_\_

**Krapina ,** \_\_\_\_\_

Pročelnik :

Zdravko Cesarec  
dipl.ing.geodezije




---

## KOPIJA KATASTARSKOG PLANA

---

za katastar zemljišta

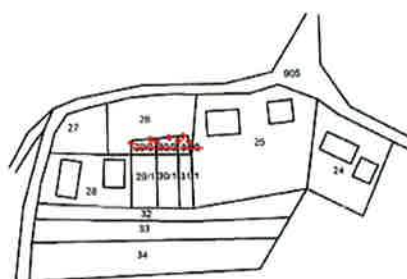

U Krapini, 02.04.2014.

---



Prijavni list sastavljen temeljem zahtjeva stranke:

u pravnoj stvari: Geodetski projekt

UP-I- **932-07/14-02/**  
Grad KRAPINA  
Katastarska općina **KRAPINA**  
Općinski sud KRAPINA

Popis promjena broj \_\_\_\_\_

Prijavni list sastavljen dana : 4. travanj 2014.

NALAZ :

## PRIJAVNI LIST za katastar zemljišta

Službena osoba :

Stranke:

---

---

---

---

---

---

---

---

**KLASA :** **932-06/14-02/**

**Ur broj :** \_\_\_\_\_

**Krapina ,** \_\_\_\_\_

Pročelnik :

Zdravko Cesarec  
dipl.ing.geodezije




---

## KOPIJA KATASTARSKOG PLANA

---

za zemljišnu knjigu

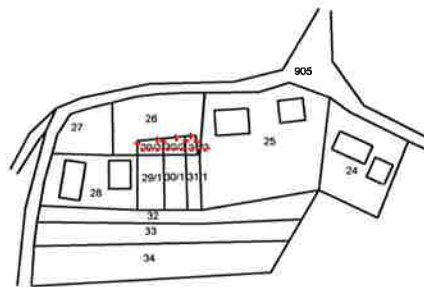

U Krapini, 02.04.2014.

---

Prijavni list sastavljen temeljem zahtjeva stranke:

u pravnoj stvari: Geodetski projekt

UP-I- **932-07/14-02/**  
Grad KRAPINA  
Katastarska općina KRAPINA  
Općinski sud KRAPINA

Popis promjena broj \_\_\_\_\_

Prijavni list sastavljen dana : 4. travanj 2014.

NALAZ :

## PRIJAVNI LIST za zemljišnu knjigu

Službena osoba :

Stranke:

---

---

---

---

---

---

---

**KLASA :** 932-06/14-02/

**Ur broj :** \_\_\_\_\_

**Krapina ,** \_\_\_\_\_

Pročelnik :

Zdravko Cesarec  
dipl.ing.geodezije




---

## KOPIJA KATASTARSKOG PLANA

---

za katastar zemljišta

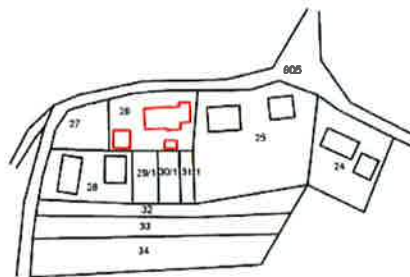

U Krapini, 02.04.2014.

---

Prijavni list sastavljen temeljem zahtjeva stranke:

u pravnoj stvari: Geodetski projekt

UP-I- **932-07/14-02/**  
Grad KRAPINA  
Katastarska općina **KRAPINA**  
Općinski sud KRAPINA

Popis promjena broj \_\_\_\_\_

Prijavni list sastavljen dana : 4. travanj 2014.

NALAZ :

## PRIJAVNI LIST za katastar zemljišta

Službena osoba :

Stranke:

---

---

---

---

---

---

---

**KLASA :** **932-06/14-02/**

**Ur broj :** \_\_\_\_\_

**Krapina ,** \_\_\_\_\_

Pročelnik :

Zdravko Cesarec  
dipl.ing.geodezije






---

## KOPIJA KATASTARSKOG PLANA

---

za zemljišnu knjigu

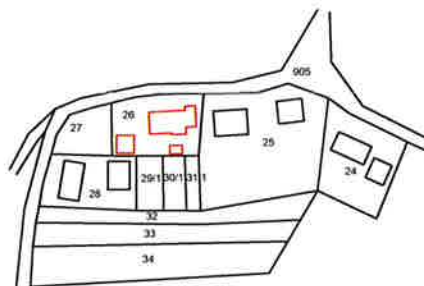

U Krapini, 02.04.2014.

---

Prijavni list sastavljen temeljem zahtjeva stranke:

u pravnoj stvari: Geodetski projekt

UP-I- 932-07/14-02/  
Grad KRAPINA  
Katastarska općina KRAPINA  
Općinski sud KRAPINA

Popis promjena broj \_\_\_\_\_

Prijavni list sastavljen dana : 4. travanj 2014.

NALAZ :

## PRIJAVNI LIST za zemljišnu knjigu

Službena osoba :

Stranke:

---

---

---

---

---

---

---

KLASA : 932-06/14-02/

Ur broj : \_\_\_\_\_

Krapina , \_\_\_\_\_

Pročelnik :

Zdravko Cesarec  
dipl.ing.geodezije

## Izvjешće o utvrđivanju međa i drugih granica te o novim razgraničenjima

Dana \_\_\_\_\_ u postupku utvrđivanja postojećih međa i drugih granica te o novim razgraničenjima prisutni:

I. Naručitelj/i izrade elaborata:

1. \_\_\_\_\_ (podaci o osobi: ime i prezime odnosno naziv)

2. \_\_\_\_\_ (podaci o osobi: ime i prezime odnosno naziv)

K.O.: \_\_\_\_\_

MBR: \_\_\_\_\_ kat. čestica/e broj.: \_\_\_\_\_

II. Utvrđeni nositelji prava susjednih katastarskih čestica sa predmetnim kat. česticama:

1. kat. čest. broj. \_\_\_\_\_ (ime i prezime odnosno naziv)

2. kat. čest. broj. \_\_\_\_\_ (ime i prezime odnosno naziv)

3. kat. čest. broj. \_\_\_\_\_ (ime i prezime odnosno naziv)

n. kat. čest. broj. \_\_\_\_\_ (ime i prezime odnosno naziv)

### Prostor za opise:

- A. – utvrđenih postojećih međa i drugih granica koje su već obilježene na terenu,
- B. – obilježenih postojećih međa i drugih granica koje su obilježene u postupku izrade elaborata,
- C. – obilježenih granica zemljišta u okviru izrade elaborata koje nositelji prava ne znaju pokazati,
- D. – novo uspostavljenih međa i drugih granica, sukladno tekstu tehničkih specifikacija.

Potpisi nositelja prava:

**I. Katastarskih čestica koje su predmetom elaborata (naručitelj/i izrade elaborata)**

1. \_\_\_\_\_
2. \_\_\_\_\_

**II. Potpisi nositelji prava na susjednim katastarskim česticama:**

1. \_\_\_\_\_
2. \_\_\_\_\_
3. \_\_\_\_\_
- n. \_\_\_\_\_

**III. Potpisi nositelja prava koji su sudjelovali u postupku obilježavanja novoformiranih međa ili drugih granica:**

1. \_\_\_\_\_
2. \_\_\_\_\_

U slučajevima kada jedan ili više prisutnih nositelja prava ne želi/e potpisati izvješće, pri tome navodeći ili ne navodeći razlog, ovlaštena osoba to obavezno konstatira u ovom izvješću.

Mjesto izrade:


Polje 2.

Prostor za potvrđivanje: Odgovorna osoba za obavljanje stručnih geodetskih poslova (ovlašteni inženjer geodezije) ili odgovorna osoba u pravnoj osobi ili fizička osoba ovlaštena za obavljanje poslova državne izmjere i katastra nekretnina ili ovlaštena osoba katastarskog ureda koja je izradila elaborat.

Polje 3.

K. O.: Krapina, MB 315 176  
k.č.br. 26  
Mjerilo 1: 500

PRIKAZ IZMJERENOG STANJA S PODACIMA KATASTARSKOG PLANA

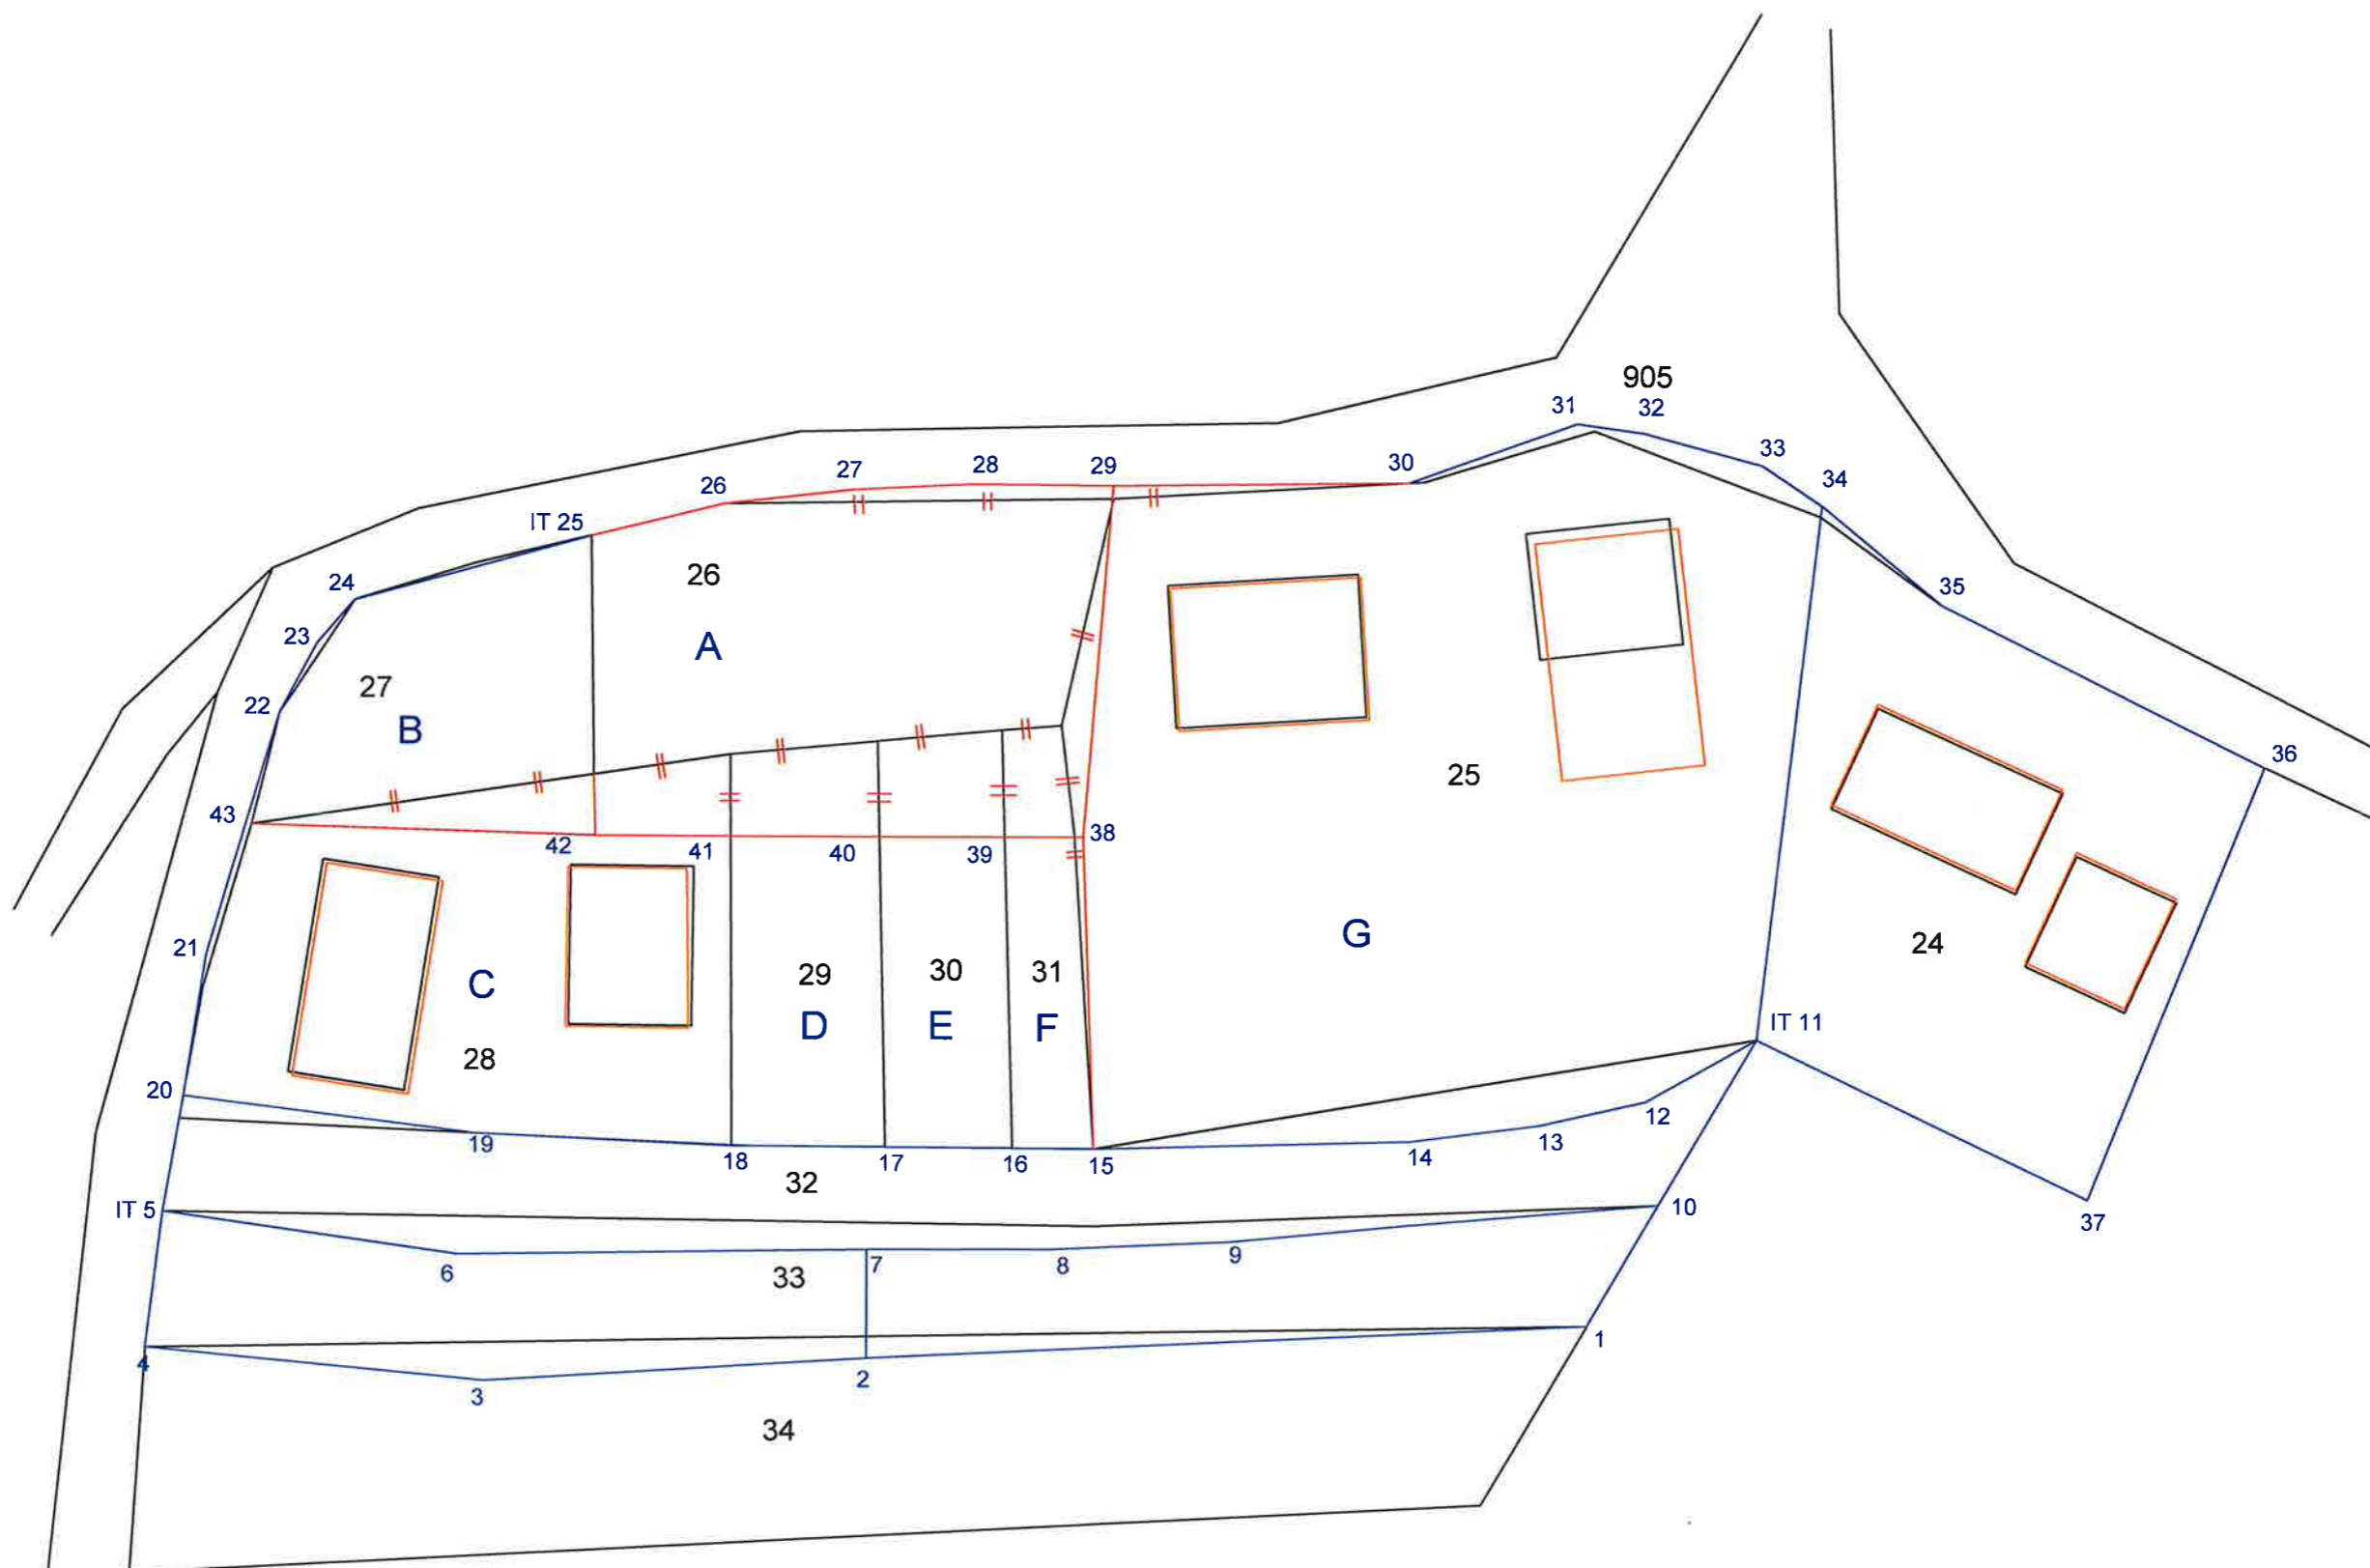

Ovlašteni inženjer geodezije:  
Ime i Prezime, dipl.ing.geod.

## Tehničko izvješće

K.O.: \_\_\_\_\_

MBR: \_\_\_\_\_

### Prostor u kojem se navode podaci:

1. o metodama mjerenja za određivanje koordinata točaka međa i drugih granica, zgrada i drugih građevina, granica načina uporabe zemljišta,
2. o načinu izrade elaborata (preklop/uklop s prilagodbom okoline),
3. o geodetskoj opremi i programima korištenim za mjerenja, obradu podataka i izradu elaborata.

Polje 1

DATUM IZRADE:

Polje 2

Prostor za potvrđivanje: Odgovorna osoba za obavljanje stručnih geodetskih poslova (ovlašteni inženjer geodezije) ili odgovorna osoba u pravnoj osobi ili fizička osoba ovlaštena za obavljanje poslova državne izmjere i katastra nekretnina ili ovlaštena osoba katastarskog ureda koja je izradila elaborat.

Polje 3