


# URBANISTIČKI PLAN UREĐENJA "KUPARI I"

IZVJEŠĆE O JAVNOJ RASPRAVI

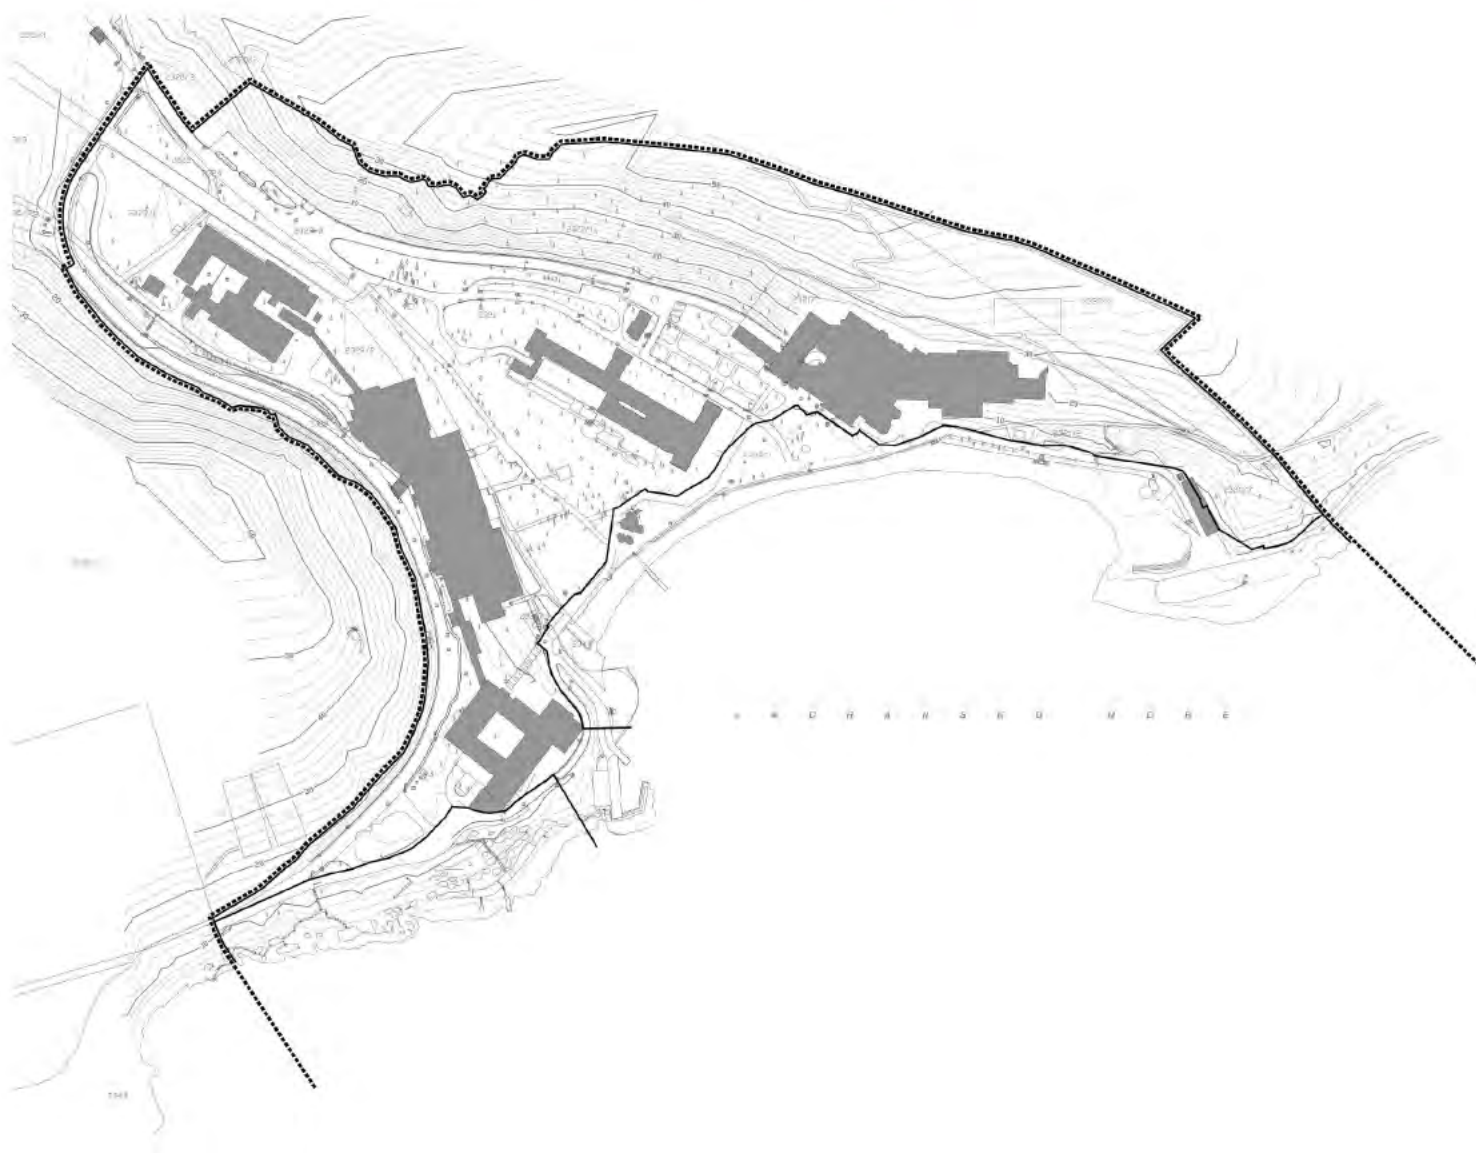

**URBANIZAM**  
*časopis*

prosinac 2019.

Naziv prostornog plana: **URBANISTIČKI PLAN UREĐENJA "KUPARI I"**

Razina plana: **IZVJEŠĆE O JAVNOJ RASPRAVI**

**Nositelj izrade:**

Općina Župa dubrovačka  
Vukovarska 48, Srebreno  
20207 Mlini

Odgovorna osoba: **Jure Marić, prof.**

**Stručni izrađivač:**

Broj radnog naloga: **18012**

Odgovorni voditelj izrade: **dr. sc. Zrinka Rudež, dipl.ing.arh.**

Autori plana: **Ivan Goluža, dipl.ing.građ.  
Danka Grbac Nikolac, dipl.ing.kraj.arh.  
Jurica Knego, mag.geogr. i mag.ing.geod.et geoinf.  
Josip Mikulić, dipl.iur.  
dr.sc. Nenad Mikulić, dipl.ing.građ.  
Bojana Nardi, prof.  
dr. sc. Zrinka Rudež, dipl.ing.arh.  
Bajro Sarić, dipl.oec.  
Marina Stenek, dipl.ing.bio. i univ.spec.tech.  
Franciska Šiljeg, mag.ing.građ.**

Direktor Urbanizam Dubrovnik d.o.o.: **dr. sc. Zrinka Rudež, dipl.ing.arh.**

Mjesto i datum: **Dubrovnik, prosinac 2019.**



## SADRŽAJ

	STR.
<b>1. POPIS SVIH ZAPRIMLJENIH MIŠLJENJA, PRIJEDLOGA I PRIMJEDBI</b>	<b>3</b>
1.1. MIŠLJENJA, PRIJEDLOZI I PRIMJEDBE ZAPRIMLJENE NA PROTOKOLU OPĆINE ŽUPA DUBROVAČKA	3
1.1.1. Pravne osobe	3
1.2. MIŠLJENJA, PRIJEDLOZI I PRIMJEDBE ZAPRIMLJENE IZVAN ROKA	3
<b>2. PODACI O OBJAVI JAVNE RASPRAVE</b>	<b>4</b>
2.1. ZAKLJUČAK NAČELNIKA O UTVRĐIVANJU PRIJEDLOGA URBANISTIČKOG PLANA UREĐENJA „KUPARI I“, 23. LISTOPADA 2019.	4
2.2. OBJAVA JAVNE RASPRAVE O PRIJEDLOGU URBANISTIČKOG PLANA UREĐENJA „KUPARI I“ NA OGLASNOJ PLOČI OPĆINE ŽUPA DUBROVAČKA, 23. LISTOPADA 2019.	6
2.3. OBJAVA JAVNE RASPRAVE O PRIJEDLOGU URBANISTIČKOG PLANA UREĐENJA „KUPARI I“ NA MREŽNIM STRANICAMA OPĆINE ŽUPA DUBROVAČKA, 24. LISTOPADA 2019.	7
2.4. OBJAVA JAVNE RASPRAVE O PRIJEDLOGU URBANISTIČKOG PLANA UREĐENJA „KUPARI I“ U DUBROVAČKOM VJESNIKU, 20.LISTOPADA 2019.	8
2.5. OBJAVA JAVNE RASPRAVE O PRIJEDLOGU URBANISTIČKOG PLANA UREĐENJA „KUPARI I“ NA MREŽNIM STRANICAMA ZAVODA ZA PROSTORNO UREĐENJE DUBROVAČKO-NERETVANSKE ŽUPANIJE	9
2.6. OBJAVA JAVNE RASPRAVE O PRIJEDLOGU URBANISTIČKOG PLANA UREĐENJA „KUPARI I“ NA MREŽNIM STRANICAMA MINISTARSTVA GRADITELJSTVA I PROSTORNOG UREĐENJA	10
<b>3. POZIV NA JAVNU RASPRAVU O PRIJEDLOGU URBANISTIČKOG PLANA UREĐENJA „KUPARI I“ UZ POPIS POZVANIH SUDIONIKA U JAVNOJ RASPRAVI PREMA POSEBNOJ PISANOJ OBAVIJESTI</b>	<b>11</b>
<b>4. POPIS SVIH MIŠLJENJA I ISTIM REDOM SKENIRANA MIŠLJENJA</b>	<b>15</b>
<b>5. MIŠLJENJA, PRIJEDLOZI, PRIMJEDBE I ODGOVORI</b>	<b>22</b>
5.1. MIŠLJENJA, PRIJEDLOZI I PRIMJEDBE ZAPRIMLJENE NA PROTOKOLU OPĆINE ŽUPA DUBROVAČKA	22
5.1.1. Pravne osobe	22
5.2. MIŠLJENJA, PRIJEDLOZI I PRIMJEDBE ZAPRIMLJENE IZVAN ROKA	40
<b>6. ZAPISNIK S JAVNOG IZLAGANJA O PRIJEDLOGU URBANISTIČKOG PLANA UREĐENJA „KUPARI I“</b>	<b>42</b>
<b>7. POPIS SUDIONIKA NA JAVNOM IZLAGANJU O PRIJEDLOGU URBANISTIČKOG PLANA UREĐENJA „KUPARI I“</b>	<b>43</b>

## UVOD

Sukladno člancima 94.-101. Zakona o prostornom uređenju (Narodne novine, 153/13., 65/17., 114/18., 39/19.), načelnik Općine Župa dubrovačka Zaključkom je utvrdio Prijedlog Urbanističkog plana uređenja "Kupari I" (KLASA: 350-02/19-01/06, URBROJ: 2117/08-07-19-02, od 23. listopada 2019. godine) i uputio ga na javnu raspravu.

Javni uvid u Prijedlog Plana održao se u prostorijama Općine Župa dubrovačka, u trajanju od 25. listopada do 23. studenoga 2019. godine te na mrežnim stranicama Općine Župa dubrovačka [www.zupa-dubrovacka.hr](http://www.zupa-dubrovacka.hr).

Posebna pisana obavijest o javnoj raspravi, sukladno članku 97. Zakona o prostornom uređenju, dostavljena je javnopravnim tijelima određenim posebnim propisima koja su dala ili trebala dati zahtjeve za izradu prostornog plana. U skladu sa člankom 101. Zakona o prostornom uređenju, javnopravna tijela koja su dala ili su trebala dati zahtjeve za izradu prostornog plana, u javnoj raspravi sudjeluju davanjem mišljenja o prihvaćanju tih zahtjeva. Mišljenja javnopravnih tijela zaprimljena u javnoj raspravi smatraju se mišljenjem, suglasnosti, odobrenjem i drugim aktom javnopravnih tijela, koji se prema posebnim propisima moraju pribaviti u postupku izrade i donošenja prostornog plana.

Mišljenja, prijedlozi i primjedbe mogli su se dati u roku od 25. listopada do zaključno 23. studenoga 2019. godine.

Obavijest o javnom uvidu i javnom izlaganju objavljeni su na oglasnoj ploči i mrežnoj stranici Općine Župa dubrovačka, na mrežnoj stranici Ministarstva graditeljstva i prostornog uređenja, mrežnim stranicama Zavoda za prostorno uređenje Dubrovačko-neretvanske županije te u Dubrovačkom vjesniku.

Ukupno 14 podneska raščlanjeno je na 26 primjedbi, od čega je njih:

- 18 usvojeno
- 2 djelomično usvojena
- 4 uvažena
- 2 nisu usvojeni.

Unutar izvješća o javnoj raspravi nalaze se i mišljenja javnopravnih tijela, koja sukladno Zakonu o prostornom uređenju moraju biti sastavni dio izvješća.

## **1. POPIS SVIH ZAPRIMLJENIH MIŠLJENJA, PRIJEDLOGA I PRIMJEDBI**

### **1.1. MIŠLJENJA, PRIJEDLOZI I PRIMJEDBE ZAPRIMLJENE NA PROTOKOLU OPĆINE ŽUPA DUBROVAČKA**

#### **1.1.1. Pravne osobe**

PRIMJEDBA: P-001.	Hrvatske šume d.o.o., UŠP Split	22
PRIMJEDBA: P-002.	Ministarstvo obrane RH, Uprava za materijalne resurse, Sektor za vojnu infrastrukturu, Služba za vojno graditeljstvo i energetska učinkovitost	23
PRIMJEDBA: P-003.	Ministarstvo turizma	24
PRIMJEDBA: P-004.	Hrvatski operator prijenosnog sustava d.o.o., Prijenosno područje Split	25
PRIMJEDBA: P-005.	Hrvatske ceste d.o.o., Poslovna jedinica Split, Tehnička ispostava Dubrovnik	26
PRIMJEDBA: P-006.	Avenue ulaganja d.o.o.	27
PRIMJEDBA: P-007.	Ministarstvo kulture – Uprava za zaštitu kulturne baštine, Konzervatorski odjel u Dubrovniku	28
PRIMJEDBA: P-008.	Hrvatska komora arhitekata- područni odbor Dubrovnik	32
PRIMJEDBA: P-009.	Vodovod Dubrovnik-odvodnje otpadnih voda	35
PRIMJEDBA: P-010.	Vodovod Dubrovnik-vodoopskrba	36
PRIMJEDBA: P-011.	Ministarstvo državne imovine	37
PRIMJEDBA: P-012.	HEP, Operator distribucijskog sustava - Elektrojug Dubrovnik	38
PRIMJEDBA: P-013.	HEP, Operator distribucijskog sustava - Elektrojug Dubrovnik	39

### **1.2. MIŠLJENJA, PRIJEDLOZI I PRIMJEDBE ZAPRIMLJENE IZVAN ROKA**

PRIMJEDBA: P-014.	Zavod za prostorno uređenja Dubrovačko - neretvanske županije	40
-------------------	---	----

## 2. PODACI O OBJAVI JAVNE RASPRAVE

### 2.1. ZAKLJUČAK NAČELNIKA O UTVRĐIVANJU PRIJEDLOGA URBANISTIČKOG PLANA UREĐENJA „KUPARI I“, 23. LISTOPADA 2019.



REPUBLIKA HRVATSKA  
DUBROVAČKO-NERETVANSKA ŽUPANIJA  
OPĆINA ŽUPA DUBROVAČKA  
Općinski načelnik

KLASA: 350-02/19-01/06

URBROJ: 2117/08-07-19-02

Srebreno, 23. listopada 2019.

Na temelju članka 48. Zakona o lokalnoj i područnoj (regionalnoj) samoupravi (Narodne novine, 33/01, 60/01, 129/05, 109/07, 125/08, 36/09, 150/11, 144/12, 19/13, 137/15, 123/17), članka 94.-101. Zakona o prostornom uređenju (Narodne novine, 153/13, 65/17, 114/18, 39/19) te članka 48. Statuta Općine Župa dubrovačka (Službeni glasnik Općine Župa dubrovačka 08/09, 06/13) načelnik Općine Župa dubrovačka donosi

#### ZAKLJUČAK

1. Utvrđuje se Prijedlog *Urbanističkog plana uređenja "Kupari I"* (u daljnjem tekstu: Prijedlog Plana) za javnu raspravu.

Prijedlog plana sadrži:

#### A TEKSTUALNI DIO

##### I. UVOD

##### II. ODREDBE ZA PROVOĐENJE

#### B GRAFIČKI DIO

##### KARTOGRAFSKI PRIKAZI:

- |      |   |        |
|------|---|--------|
| 1.   | Korištenje i namjena površina   | 1:2000 |
| 2.1. | Prometna, ulična i komunalna infrastrukturna mreža - Promet                           | 1:2000 |
| 2.2. | Prometna, ulična i komunalna infrastrukturna mreža - Elektroenergetika i komunikacije | 1:2000 |
| 2.3. | Prometna, ulična i komunalna infrastrukturna mreža - Vodoopskrba i odvodnja           | 1:2000 |
| 3.1. | Uvjeti korištenja, uređenja i zaštite prostora - Graditeljska baština                 | 1:2000 |
| 3.2. | Uvjeti korištenja, uređenja i zaštite prostora - Krajobraz i tlo                      | 1:2000 |
| 3.3. | Uvjeti korištenja, uređenja i zaštite prostora - Staništa                             | 1:2000 |

3.4.	Uvjeti korištenja, uređenja i zaštite prostora - Uređenje voda	1:2000
3.5.	Uvjeti korištenja, uređenja i zaštite prostora - Područja primjene posebnih mjera uređenja i zaštite	1:2000
4.1.	Način i uvjeti gradnje - Način gradnje	1:2000
4.2.	Način i uvjeti gradnje - Oblici korištenja	1:2000

#### C OBVEZNI PRILOZI

<b>PRILOG I.</b>	Obrazloženje Plana
<b>PRILOG II.</b>	Popis propisa koje je bilo potrebno poštivati u izradi Plana
<b>PRILOG III.</b>	<i>Odluka o izradi Urbanističkog plana uređenja „Kupari I“ (Službeni glasnik Općine Župa dubrovačka 27/18)</i>
<b>PRILOG IV.</b>	Mišljenje o provedenom postupku ocjene o potrebi provedbe strateške procjene utjecaja na okoliš
<b>PRILOG V.</b>	Dokumentacija o ovlaštenju stručnog izrađivača Plana za izradu prostornih planova

2. Obavijest o javnom uvidu i javnom izlaganju objavit će se u dnevnom tisku i/ili na lokalno uobičajen način javnog priopćavanja, na oglasnoj ploči Općine Župa dubrovačka te na mrežnim stranicama Općine Župa dubrovačka, Dubrovačko-neretvanske županije i Ministarstva graditeljstva i prostornog uređenja.
3. Za objavu javne rasprave o Prijedlogu Plana, sukladno članku 96. Zakona, zadužuje se Jedinствeni upravni odjel.

Načelnik  
Silvio Nardelli





## 2.2. OBJAVA JAVNE RASPRAVE O PRIJEDLOGU URBANISTIČKOG PLANA UREĐENJA „KUPARI I“ NA OGLASNOJ PLOČI OPĆINE ŽUPA DUBROVAČKA, 23. LISTOPADA 2019.



REPUBLIKA HRVATSKA  
DUBROVAČKO-NERETVANSKA ŽUPANIJA  
OPĆINA ŽUPA DUBROVAČKA  
Jedinstveni upravni odjel

KLASA: 350-02/19-01/06

URBROJ: 2117/08-07-19-03

Srebreno, 23. listopada 2019.

Na temelju članaka 94.-101. Zakona o prostornom uređenju (Narodne novine, 153/13, 65/17, 114/18, 39/19) i Zaključka načelnika Općine Župa dubrovačka (Klasa: 350-02/19-01/06, Urbroj: 2117/08-07-19-02) od 23. listopada 2019. godine, Općina Župa dubrovačka objavljuje:

**JAVNU RASPRAVU**  
(javni uvid i javno izlaganje)  
o Prijedlogu Urbanističkog plana uređenja "Kupari I"

1. Javna rasprava o Prijedlogu Urbanističkog plana uređenja "Kupari I" (dalje u tekstu: Prijedlog Plana) trajati će 30 dana, od 25. listopada do 23. studenoga 2019. godine.
2. Javni uvid u Prijedlog Plana moći će se izvršiti u prostorijama Općine Župa dubrovačka, Vukovarska 48, u Srebrenom, radnim danom od 09.00 do 12.00 sati za vrijeme trajanja javne rasprave i na mrežnim stranicama Općine Župa dubrovačka ([www.zupa-dubrovačka.hr](http://www.zupa-dubrovačka.hr))
3. Javno izlaganje o Prijedlogu Plana održati će se 07. studenoga 2019. godine s početkom u 11.00 sati u zgradi Općine Župa dubrovačka, Vukovarska 48, u Srebrenom.
4. Mišljenja, prijedlozi i primjedbe na Prijedlog Plana mogu se dati postavljanjem pitanja tijekom javnog izlaganja, davanjem prijedloga i primjedbi u zapisnik za vrijeme javnog izlaganja i dostavljanjem pismenih prijedloga i primjedbi na adresu: Općina Župa dubrovačka, Vukovarska 48, 20207 Mlini, od 25. listopada do zaključno 23. studenoga 2019. godine.
5. Prijedlozi i primjedbe moraju biti dostavljeni u roku i čitljivo napisani te moraju sadržavati ime, prezime, adresu i potpis podnosioca.
6. Prijedlozi i primjedbe koji nisu dostavljeni u roku ili nisu čitljivo napisani, ne moraju se uzeti u obzir u pripremi Izvešća o javnoj raspravi.

Procednik jedinstvenog upravnog odjela

Jure Marić, prof.



## 2.3. OBJAVA JAVNE RASPRAVE O PRIJEDLOGU URBANISTIČKOG PLANA UREĐENJA „KUPARI I“ NA MREŽNIM STRANICAMA OPĆINE ŽUPA DUBROVAČKA, 24. LISTOPADA 2019.

The screenshot shows the website of Općina Župa Dubrovačka. The main navigation menu includes: NASLOVNICA, NOVOSTI, OPĆINA ŽUPA DUBROVAČKA, JEDINSTVENI UPRAVNI ODJEL, OPĆINSKO VIJEĆE, DOKUMENTI, GALERIJE, and KONTAKT. The 'OBAVIJEŠTI' section contains several news items, with the most recent one highlighted in a black box:

**grb-zupe**  
**JAVNA RASPRAVA (javni uvid i javno izlaganje) o Prijedlogu Urbanističkog plana uređenja "Kupari I"**  
 Na temelju članka 94.-101. Zakona o prostornom uređenju (Narodne novine, 153/13, 65/17, 114/18, 39/19) i Zaključka načelnika Općine Župa dubrovačka ...  
 24. listopada 2019. / u [Novosti](#)

Other news items visible include:

- 18. sjednica Općinskog vijeća Općine Župa dubrovačka** (12. studenoga 2019.)
- 17. sjednica općinskog vijeća** (28. listopada 2019.)
- 18. sjednica Općinskog vijeća Općine Župa dubrovačka** (12. studenoga 2019.)
- OGLAS za prijam službenika u službu na određeno vrijeme do povratka službenice s porodijskog dopusta** (13. studenoga 2019.)

The right sidebar contains sections for 'USTANOVE I PODUZEĆA' (listing Župa dubrovačka d.o.o., Dječji vrtić, Groblje Dubac, Turistička zajednica, and DVD) and 'Službeni glasnik' (listing Statut, Javna nabava, Proračun, and Pravo na pristup informacijama). At the bottom right, there is a logo for 'savjetovanja' and a note about funding from the European Union and the Cohesion Fund.





## 2.5. OBJAVA JAVNE RASPRAVE O PRIJEDLOGU URBANISTIČKOG PLANA UREĐENJA „KUPARI I“ NA MREŽNIM STRANICAMA ZAVODA ZA PROSTORNO UREĐENJE DUBROVAČKO-NERETVANSKE ŽUPANIJE




**ZAVOD ZA PROSTORNO UREĐENJE  
DUBROVAČKO-NERETVANSKE ŽUPANIJE**

NOVOSTI   PROSTORNI PLANOVI   PROJEKTI   EU PROJEKTI   LITERATURA   ADRESAR   O NAMA




**Informativni portal Zavoda za prostorno uređenje Dubrovačko-neretvanske županije**  
Sukladno članku 31. alineji 10. Zakona o prostornom uređenju i gradnji („Narodne novine“, broj 76/07, i 38/09.) (djelatnost Zavoda obuhvaća osiguravanje uvjeta za pristup informacijama o prostoru, kojima raspolaže) Zavod za prostorno uređenje Dubrovačko-neretvanske županije izradio je informativni portal o prostorno-planskoj dokumentaciji svih razina Dubrovačko-neretvanske županije, počevši od Prostornog plana Dubrovačko-neretvanske županije, preko svih Prostornih planova uređenja Gradova/Općina. [>opširnije...](#)




**Javna rasprava o Prijedlogu UPU "Kupari I"**

Općina Župa dubrovačka objavljuje javnu raspravu o Prijedlogu plana UPU "Kupari I" koja će trajati 30 dana, od 25.listopada do 23.studenoga 2019.g. U tom razdoblju biti će omogućen Javni uvid u Prijedlog plana svakim radnim danom od 09:00 do 12:00 sati u prostorijama Općine Župa dubrovačka, Vukovarska 48, Srebreno, te na mrežnim stranicama Općine. Javno izlaganje održati će se 07.studenog 2019.g. s početkom u 11:00 sati u zgradi Općine Župa dubrovačka, Vukovarska 48, Srebreno. [>opširnije...](#)




**ZAVRŠNA KONFERENCIJA EU PROJEKTA - CO EVOLVE, Split**

Promicanje ko-evolucije ljudskih aktivnosti i prirodnih sustava za razvoj održivog obalnog i pomorskog turizma" za područje Splitsko-dalmatinske županije u organizaciji regionalne razvojne agencije održana je u ponedjeljak, 21. listopada 2019. godine., u dvorcu Vitturi u Kaštel Lukšiću pod nazivom „Upravljanje obalnim područjem u Jadranskoj Hrvatskoj“, Projekt je na području Splitsko-dalmatinske županije u konzorciju s ostalim hrvatskim i talijanskim partnerima, provodila Javna ustanova RERA S.D. za koordinaciju i razvoj SDŽ. [>opširnije...](#)



**Javna rasprava o Prijedlogu IDPPUO Mljet**

Općina Mljet obavija Javnu raspravu o Prijedlogu plana IDPPUO Mljet koja će trajati od 18.listopada do 18. studenoga 2019.g. U tom razdoblju biti će omogućen Javni uvid svakim radnim danom od 09:00 do 14:00 sati u prostorijama Jedinstvenog upravnog odjela Općine Mljet, Zabražje 2, 20 225 Babino Polje, te na mrežnim stranicama Općine Mljet. Javno izlaganje održati će se 23. listopada 2019.g. u prostorijama Doma Zabražje u Babinom Polju s početkom u 09:00 sati. [>opširnije...](#)



**Terenski obilazak Nacionalnog parka Mljet u sklopu pripreme za izradu PP NP Mljet 30.9. - 4.10. 2019.**

Od 30. rujna do 4. listopada 2019. godine predstavnici Ministarstva graditeljstva i prostornog uređenja, Zavod za prostorni razvoj i Zavod za prostorno uređenje Dubrovačko-neretvanske županije obišli su teren Nacionalnog parka Mljet i održali radni sastanak o ključnim problemima Javne ustanove i Općine s načelnikom Općine Mljet i ravnateljem Javne ustanova Nacionalni park Mljet. - [Fotografije](#)



**Završna konferencija EU projekta CO-EVOLVE u Grčkoj**

Završna konferencija EU projekta CO-EVOLVE održana je 02. i 03. listopada 2019.godine u Kavali, Grčka, s obilaskom pilot područja Keramoti na otoku Thasos-u. Završnoj konferenciji su nazočili i djelatnici Zavoda za prostorno uređenje Dubrovačko-neretvanske županije; Iva Knego i Sanja Šaut. Co-evolve projekt ima za cilj analizirati i promovirati koevoluciju ljudskih aktivnosti i prirodnih sustava u turističkom obalnom području. [>opširnije...](#)

## 2.6. OBJAVA JAVNE RASPRAVE O PRIJEDLOGU URBANISTIČKOG PLANA UREĐENJA „KUPARI I“ NA MREŽNIM STRANICAMA MINISTARSTVA GRADITELJSTVA I PROSTORNOG UREĐENJA

The screenshot shows the website of the Ministry of Construction and Spatial Planning of the Republic of Croatia. The page is titled "Dokumenti" (Documents) and displays search results for public consultations. The search criteria are set to "Informacija o javnoj raspravi" (Information on public consultation). The results list several consultations, with the first one highlighted in a black box:

- 24.10.2019. - Informacija o javnoj raspravi o prijedlogu Urbanističkog plana uređenja 'Kupari I', Općina Župa Dubrovačka**  
24.10.2019. | pdf (325kb) | Informacija o javnoj raspravi | Informacije o javnim raspravama
- 24.10.2019. - Informacija o javnoj raspravi o prijedlogu Urbanističkog plana uređenja Sv. Nikola - zapad, Grad Umag-Umago  
24.10.2019. | pdf (75kb) | Informacija o javnoj raspravi | Informacije o javnim raspravama
- 24.10.2019. - Informacija o javnoj raspravi o prijedlogu Izmjena i dopuna Urbanističkog plana uređenja Komunela - centralni sadržaji, Grad Umag-Umago  
24.10.2019. | pdf (77kb) | Informacija o javnoj raspravi | Informacije o javnim raspravama
- 24.10.2019. - Informacija o javnoj raspravi o prijedlogu IV. Izmjena i dopuna Detaljnog plana uređenja Društveni centar Viškovo i park Milihovo - DPU 15, Općina Viškovo  
24.10.2019. | pdf (212kb) | Informacija o javnoj raspravi | Informacije o javnim raspravama
- 24.10.2019. - Informacija o javnoj raspravi o stavljanju izvan snage Detaljnog plana uređenja naselja Karin Gornji - stambena zona Karin Slana, Grad Obrovac  
24.10.2019. | pdf (410kb) | Informacija o javnoj raspravi | Informacije o javnim raspravama
- 23.10.2019. - Informacija o javnoj raspravi o prijedlogu Urbanističkog plana uređenja zone gospodarsko proizvodno poslovne namjene 'Poduzetnička zona Pićan jug', Općina Pićan



### 3. POZIV NA JAVNU RASPRAVU O PRIJEDLOGU URBANISTIČKOG PLANA UREĐENJA „KUPARI I“ UZ POPIS POZVANIH SUDIONIKA U JAVNOJ RASPRAVI PREMA POSEBNOJ PISANOJ OBAVIJESTI



REPUBLIKA HRVATSKA  
DUBROVAČKO-NERETVANSKA ŽUPANIJA  
OPĆINA ŽUPA DUBROVAČKA  
Jedinstveni upravni odjel

KLASA: 350-02/19-01/06

URBROJ: 2117/08-07-19-04

Srebreno, 23. listopada 2019.

**Predmet:** Urbanistički plan uređenja "Kupari I"  
– dostava obavijesti o javnoj raspravi

Temeljem članka 97. Zakona o prostornom uređenju (Narodne novine, 153/13, 65/17, 114/18, 39/19), obavještavamo Vas kako je u postupku izrade Urbanističkog plana uređenja "Kupari I", sukladno člancima 94.-101. Zakona o prostornom uređenju objavljena javna rasprava o Prijedlogu Urbanističkog plana uređenja "Kupari I" (u daljnjem tekstu: Prijedlog Plana za javnu raspravu).

Javni uvid u Prijedlog Plana trajati će 30 dana, od 25. listopada do 23. studenoga 2019. godine. Javno izlaganje od strane Nositelja izrade i stručnog izrađivača održati će se 07. studenoga 2019. u 11.00 sati, u zgradi Općine Župa dubrovačka, Vukovarska 48, u Srebrenom.

Sve primjedbe na Prijedlog Plana mogu se iskazati prilikom javne rasprave, postavljanjem pitanja tijekom javnog izlaganja, u zapisnik davanjem prijedloga i primjedbi za vrijeme javnog izlaganja i dostavljanjem prijedloga i primjedbi u pisanom obliku na adresu: Općina Župa dubrovačka, Vukovarska 48, 20207 Mlini, od 25. listopada do zaključno 23. studenoga 2019. godine.

Sukladno članku 101. Zakona o prostornom uređenju (Narodne novine, 153/13, 65/17, 114/18, 39/19), javnopravno tijelo koje je dalo, odnosno trebalo dati zahtjeve za izradu prostornog plana, u javnoj raspravi sudjeluje davanjem mišljenja o prihvaćanju tih zahtjeva, odnosno mišljenja o primjeni posebnog propisa i/ili dokumenta koji je od utjecaja za prostorni plan.

Ovim se želi naglasiti kako se mišljenja, suglasnosti, odobrenja i drugi akti javnopravnih tijela koji se prema posebnim propisima moraju pribaviti u postupku izrade i donošenja Urbanističkog plana uređenja "Kupari I", smatraju mišljenjem kojeg je potrebno dati u postupku ove javne rasprave.

U dostavnoj listi posebno su označena javnopravna tijela čija su očitovanja (zahtjevi za izradu prostornog plana) pristigla u zadanom roku i koja su ugrađena u Prijedlog Plana te u postupku Javne

rasprave trebaju dati mišljenje o prihvaćanju tih zahtjeva, tijela od kojih se traži mišljenje, suglasnost, odobrenje i drugi akt te ostala tijela kojima je potrebno dostaviti Prijedlog Plana za javnu raspravu.  
S poštovanjem,

Pročelnik Jedinственог управног одјела



**Privitak:**

- Prijedlog Urbanističkog plana uređenja " Kupari I" (1xCD)

Dostaviti:


- **tijelu od kojeg se traži mišljenje o prihvaćanju prethodno dostavljenih zahtjeva za izradu prostornog plana:**
  1. Ministarstvo unutarnjih poslova, Ravnateljstvo civilne zaštite
  2. HAKOM, Hrvatska regulatorna agencija za mrežne djelatnosti, Ulica Roberta Frangeša Mihanovića 9, 10110 Zagreb
  3. Hrvatske vode, Vodnogospodarski odjel za slivove južnoga Jadrana, Vukovarska 35, 21000 Split
  4. Ministarstvo kulture, Uprava za zaštitu kulturne baštine, Konzervatorski odjel u Dubrovniku, Restičeva 7, 20000 Dubrovnik
- **tijelu od kojeg se traži mišljenje, suglasnost, odobrenje i drugi akt:**
  5. Ministarstvo unutarnjih poslova, Policijska uprava Dubrovačko-neretvanska, Služba upravnih i inspekcijskih poslova, Dr. Ante Starčevića 13, 20000 Dubrovnik
- **ostala tijela kojima je potrebno dostaviti Prijedlog Plana za javnu raspravu:**
  6. Ministarstvo državne imovine, Dežmanova 10, 10000 Zagreb
  7. Ministarstvo graditeljstva i prostornoga uređenja, Uprava za prostorno uređenje i dozvole državnog značaja, Sektor lokacijskih dozvola i investicija, Ulica Republike Austrije 14, 10 000 Zagreb
  8. Ministarstvo turizma, Prislavlje 14, 10000 Zagreb
  9. Ministarstvo prometa, pomorstva i infrastrukture, Prislavlje 14, 10000 Zagreb
  10. Ministarstvo zaštite okoliša i energetike, Uprava za zaštitu prirode, Radnička cesta 80, 10000 Zagreb
  11. Ministarstvo obrane RH, Uprava za materijalne resurse, Sektor za nekretnine, graditeljstvo i zaštitu okoliša, Služba za graditeljstvo i zaštitu okoliša, Sarajevska cesta 7, 10000 Zagreb
  12. Državna geodetska uprava, Područni ured za katastar Dubrovnik, Dr. Ante Starčevića 23, 20000 Dubrovnik
  13. Hrvatska agencija za okoliš i prirodu, Radnička cesta 80/7, 10000 Zagreb
  14. Hrvatske vode d.o.o., VGI za mali sliv "Dubrovačko primorje", Vukovarska 8/1, 20000 Dubrovnik
  15. HEP-operator distribucijskog sustava, DP Elektrojug, Nikole Tesle 3, 20000 Dubrovnik
  16. Hrvatski operator prijenosnog sustava d.o.o., Prijenosno područje Split, Kneza Ljudevita Posavskog 5, 21000 Split
  17. Vodovod Dubrovnik d.o.o., Vladimira Nazora 19, 20000 Dubrovnik
  18. Hrvatske šume, Uprava šuma-podružnica Split, Kralja Zvonimira 35, 21000 Split
  19. Hrvatske ceste d.o.o., Ispostava Dubrovnik, Vladimira Nazora 8, 20000 Dubrovnik
  20. Županijska uprava za ceste, Vladimira Nazora 8, 20000 Dubrovnik
  21. Županija Dubrovačko-neretvanska, Upravni odjel za prostorno uređenje i gradnju, Vukovarska 16, 20000 dubrovnik
  22. Županija Dubrovačko-neretvanska, Upravni odjel za komunalne poslove i zaštitu okoliša, Vukovarska 16, 20000 Dubrovnik




23. Zavod za prostorno uređenje Dubrovačko-neretvanske županije, Petilovrijenci 2, 20000 Dubrovnik
24. Javna ustanova za upravljanje zaštićenim dijelovima prirode Dubrovačko-neretvanske županije, Branitelja Dubrovnika 41, 20000 Dubrovnik
25. Komunalno društvo Župa dubrovačka d.o.o., Vukovarska 48, 20207 Mlini
26. Avenue ulaganja d.o.o., Janka Rakuše 1, 10000 Zagreb
27. Općina Župa dubrovačka, Jedinstveni upravni odjel, Vukovarska 48, 20207 Mlini

#### 4. POPIS SVIH MIŠLJENJA I ISTIM REDOM SKENIRANA MIŠLJENJA

P-01. Hrvatska regulatorna agencija za mrežne djelatnosti (HAKOM), KLASA: 350-05/18-01/342, URBROJ: 376-05-3-19-4, od 05. studenog 2019. godine

 <b>HAKOM</b>							
KLASA: 350-05/18-01/342 URBROJ: 376-05-3-19-4 Zagreb, 5. studenog 2019.							
Republika Hrvatska Dubrovačko-neretvanska županija Općina Župa Dubrovačka Općinski Načelnik Yukovarska 44 20207 Srebreno							
<b>Predmet:</b>	Općina Župa Dubrovačka UPU „KUPARI I“ - mišljenje u tijeku javne rasprave						
<table border="1"><tr><td>Priloga:</td><td>13.11.2019.</td></tr><tr><td>Broj prijema:</td><td>350-02/19-01/06</td></tr><tr><td>Upravitelj:</td><td></td></tr></table>		Priloga:	13.11.2019.	Broj prijema:	350-02/19-01/06	Upravitelj:	
Priloga:	13.11.2019.						
Broj prijema:	350-02/19-01/06						
Upravitelj:							
Veza: Vaš dopis KLASA: 350-02/19-01/06, URBROJ: 2117/08-07-19-04 od 23. listopada 2019.							
Poštovani,							
Hrvatska regulatorna agencija za mrežne djelatnosti (dalje: HAKOM) zaprimila je vaš dopis kojim tražite da na osnovu članka 97. Zakona o prostornom uređenju (NN br. 153/13, 65/17, 114/18, 39/19) i članka 25. stavka 2. i 3. Zakona o elektroničkim komunikacijama (NN br. 73/08, 90/11, 133/12, 80/13, 71/14 i 72/17) izda mišljenje na prijedlog UPU „KUPARI I“ za javnu raspravu.							
Uvidom u dostavljeni prijedlog UPU „KUPARI I“ za javnu raspravu <b>potvrđujemo</b> da na prijedlog nemamo primjedbi.							
S poštovanjem,							
<b>RAVNATELJ</b> od. <i>Tuškovac</i> Roberta Frangeša Mihanovića 4 Z A G R E B <i>mr.sc. Miran Gosta</i>							
Dostaviti:							
1. Naslovu preporučeno							
HRVATSKA REGULATORNA AGENCIJA ZA MREŽNE DJELATNOSTI Roberta Frangeša Mihanovića 9, 10110 Zagreb / OIB: 87950783661 / Tel: (01) 7007 007, Fax: (01) 7007 070 / www.hakom.hr							

P-02. Ministarstvo unutarnjih poslova, Ravnateljstvo civilne zaštite, KLASA: 350-02/18-01/13, URBROJ: 511-01-369-19-04, od 11. studenog 2019.

 <b>REPUBLIKA HRVATSKA</b> <b>MINISTARSTVO UNUTARNJIH POSLOVA</b> <b>RAVNATELJSTVO CIVILNE ZAŠTITE</b>	
<b>KLASA: 350-02/18-01/13</b> <b>URBROJ: 511-01-369-19-04</b> <b>Dubrovnik, 11. studenog 2019.</b>	<b>OPĆINA ŽUPA DUBROVAČKA</b> <b>načelnik</b> <b>Silvio Nardelli</b> <b>Vukovarska 48, Srebreno</b> <b>20 207 Mlini</b>
<b>PREDMET: Prijedlog Urbanističkog plana uređenja „Kupari“</b> <b>- suglasnost, dostavlja se</b>	
<b>Veza: vaša KLASA: 350-02/19-01/06, URBROJ: 2117/08-07-19-04</b> <b>od 23. listopada 2019.</b>	
Temeljem članka 101. stavak 1. Zakona o prostornom uređenju (N.N. broj: 153/13 i 65/17), članka 12. stavak 1. točka 21. Zakona o sustavu civilne zaštite (N.N. broj: 82/15 i 118/18), članka 160. Zakona o općem upravnom postupku (N.N. broj: 47/09), članka 796 Uredbe o unutarnjem ustrojstvu Ministarstva unutarnjih poslova (N.N. broj: 70/12, 140/13, 50/14, 32/15, 11/17, 5/18, 66/18, 109/18,24/19, 79/19), Ministarstvo unutarnjih poslova, Ravnateljstvo civilne zaštite, izdaje:	
<b>SUGLASNOST</b>	
o poštivanju zahtjeva zaštite od prirodnih i drugih nesreća u Prijedlogu Urbanističkog plana uređenja „Kupari I“, u kojem je obrađen dio koji se odnosi na mjere zaštite od prirodnih i drugih nesreća.	
Suglasnost se izdaje radi usvajanja Urbanističkog plana uređenja „Kupari I“.	
S poštovanjem,	
 <b>POMOĆNIK MINISTRA</b> <b>dr. sc. Damir Trut</b>	
<b>DOSTAVITI:</b> - naslovu, poštom - pismohrani, ovdje	

P-03. Ministarstvo unutarnjih poslova, BROJ: 511-03-06/4-3/27/4-18 od 20. studenog 2019. godine

 <b>REPUBLIKA HRVATSKA</b> <b>MINISTARSTVO UNUTARNJIH POSLOVA</b> <b>RAVNATELJSTVO CIVILNE ZAŠTITE</b> <b>Područni ured civilne zaštite Split</b> <b>Služba civilne zaštite Dubrovnik</b> <b>Odjel inspekcije</b>	<p>Republika Hrvatska <b>DUBROVAČKO-NETRAVAJSKO ŽUPANIJE</b> <b>OPĆINA ŽUPA DUBROVAČKA</b> <b>ODJEL ZA URBANIZAM I VEŠTAČENJE</b></p> <table border="1" style="border-collapse: collapse;"><tr><td colspan="3">Prijemu <i>22. 11. 2019.</i></td></tr><tr><td>Klasifikacija</td><td colspan="2">Općina</td></tr><tr><td>Unudžben broj</td><td>Prilog</td><td>Vrijed.</td></tr><tr><td> </td><td> </td><td> </td></tr></table>	Prijemu <i>22. 11. 2019.</i>			Klasifikacija	Općina		Unudžben broj	Prilog	Vrijed.			
Prijemu <i>22. 11. 2019.</i>													
Klasifikacija	Općina												
Unudžben broj	Prilog	Vrijed.											
<b>OPĆINA ŽUPA DUBROVAČKA</b> <b>Općinski načelnik</b>													
<b>PREDMET: Urbanistički plan uređenja „Kupari I“</b> <b>- mišljenje, dostavlja se -</b>													
Ova služba nema primjedbi iz područja zaštite od požara na Prijedlog Urbanističkog plana uređenja „Kupari I“, jer isti sadrži sve traženo iz našeg prethodnog dopisa broj: 511-03-06/4-3/27/2-18 od 26.10.2018.													
S poštovanjem,													
 <b>VODITELJ ODJELA</b> <b>Božidar Benić</b>													

P-04. Ministarstvo kulture, Uprava za zaštitu kulturne baštine, Konzervatorski odjel u Dubrovniku

P-05. Hrvatske vode, Vodnogospodarski odjel za slivove južnog Jadrana, KLASA: 350-02/18-01/0000530, URBROJ: 374-24-1-19-6 od 06. studenog 2019. godine

	<b>HRVATSKE VODE</b> VODNOSPODARSKI ODJEL ZA SLIVOVE JUŽNOG JADRANA 21000 Split, Vukovarska 35	Telefon: 021 7 309 400 Telefax: 021 / 309 491
KLASA: 350-02/18-01/0000530 URBROJ: 374-24-1-19-6 Datum: 06.11.2019.g.		
	<b>DUBROVAČKO-NERETVANSKA ŽUPANIJA</b> <b>OPĆINA ŽUPA DUBROVAČKA</b> Jedininstveni upravni odjel ✓	
<b>PREDMET:</b>	Urbanistički plan uređenja „Kupari I“, Općina Župa dubrovačka – javna rasprava, očitovanje na prijedlog plana - daje se	
<b>Veza:</b>	Vaš zahtjev Klasa: 350-02/19-01/06, Ubroj:2117/08-07-19-04 od 23.10.2019.g., zaprimljeno 05.11.2019.g.	
	<p>Uvidom u dostavljeni prijedlog za javnu raspravu Urbanističkog plana uređenja „Kupari I“ (izrađivač Urbanizam Dubrovnik d.o.o. , broj 18012, listopad 219.g.) dostavljen na CD-u, Hrvatske vode su utvrdile kako su u istom predviđena rješenja vodoopskrbe, zaštite od štetnog djelovanja voda i zaštite voda i mora od onečišćenja kroz realizaciju sustava odvodnje i objekata za pročišćavanje, kao i odredbe za provođenje plana, usklađeni su sa planskim dokumentima upravljanja vodama. Jedina primjedba je da bi bilo dobro uskladiti nazive lijeve pritoke Tarante na način da usvoji naziv potok Petrača jer se ona u projektu regulacije vodi pod imenom potok Petrača , a u prijedlogu UPU Kupari I pod imenom potok Žeginac.</p> <p>Prije prihvaćanja Plana, potrebno je ishoditi pozitivno mišljenje na predviđena rješenja vodoopskrbe i odvodnje otpadnih voda od strane nadležne komunalne tvrtke Vodovod Dubrovnik d.o.o. iz Dubrovnika za održavanje javnih sustava za vodoopskrbu. te za odvodnju otpadnih voda na području Općine Župa dubrovačka.</p> <p>Mišljenja smo da je prijedlog za javnu raspravu Urbanističkog plana uređenja „Kupari I“ sukladan sa planskim dokumentima upravljanja vodama, prema članku 39. Zakona o vodama (NN 66/19).</p>	
S poštovanjem,	Direktor: Irina Putica, dipl.ing.građ.	
		
Dostava: 1. 24 – 1, ovdje 2. Pismohrana		
 074513040		









## 5. MIŠLJENJA, PRIJEDLOZI, PRIMJEDBE I ODGOVORI

### 5.1. MIŠLJENJA, PRIJEDLOZI I PRIMJEDBE ZAPRIMLJENE NA PROTOKOLU OPĆINE ŹUPA DUBROVAČKA

#### 5.1.1. Pravne osobe

PRIMJEDBA: P-001. Hrvatske šume d.o.o., UŠP Split

**HRVATSKE ŠUME**  
društvo s ograničenom odgovornošću

10000 Zagreb, Ulica kneza Branimira 1

Uprava: Krunoslav Jakupčić, dipl.ing.šum. – predsjednik; Ante Sabljčić, dipl.ing.šum. – član; mr.sc. Igor Fazekaš – član • MB 3631133 • OIB 69693144506 • Trgovački sud u Zagrebu (MBS 080251008) • Temeljni kapital 1.171.670.000,00 kn, uplaćen u cijelosti • SWIFT: PBZGHR2X • IBAN: HR4623400091100100360 • Telefon: 01/4804111 • Telefax: 01/4804101 • pp 148, 10002 Zagreb • web: <http://www.hrsume.hr> • e-mail: [direkcija@hrsume.hr](mailto:direkcija@hrsume.hr)

KL:ST-06-11-1320  
Ur.broj:15-00-06/03-19-30  
Split, 06. studenoga 2019. god

**REPUBLIKA HRVATSKA**  
**DUBROVAČKO-NERETVANSKA ŹUPANIJA**  
**OPĆINA ŹUPA DUBROVAČKA**  
**VUKOVARSKA 48, SREBRENO**  
**20207 MLINI**

**Predmet: Urbanistički plan uređenja Kupari I -očitovanje- daje se**

Temeljem Vašeg dopisa od 23. listopada 2019. god (KL:350-02/19-01/06, UR.BR: 2117/08-07-19-04) u kojem nas tražite mišljenje na prijedlog Urbanističkog plana uređenja Kupari I, a uvidom u dostupnu dokumentaciju kao i onu kojom raspolazu Hrvatske šume d.o.o. Zagreb, UŠP Split, Šumarija Dubrovnik, utvrdili smo kako zona T1 dijelom obuhvaća površine kojima gospodare Hrvatske šume d.o.o. Zagreb, UŠP Split Šumarija Dubrovnik i to temeljem Programa gospodarenja za G.J. Dubrovnik Elafiti, odjel/odsjek 85a koji je uređajnog razreda garig.

Mišljenja smo da se pri izradi svih prostorno-planskih dokumenata treba voditi računa kako bi se zahvatima degradacija šuma (osobito visokih šuma) i šumskih zemljišta svela na minimum te u skladu sa Ustavom Republike Hrvatske i Zakonom o šumama (NN68/18, 115/18)) očuvale šume kao dobra od interesa za Republiku Hrvatsku koja imaju njezinu osobitu zaštitu.

S poštovanjem,

Rukovoditeljica Odjela za ekologiju  
Sanja Delić, dipl.ing.šum.

Voditelj UŠP Split  
Ivan Meljan, dipl.ing.šum.

Na znanje:  
-šumarija Dubrovnik

Traže sljedeće:


Treba voditi računa kako bi se zahvatima degradacija šuma i šumskih zemljišta svela na minimum te očuvale šume.

**ODGOVOR:**

**Uvažava se.**

Već ugrađeno u Plan.

PRIMJEDBA: P-002. Ministarstvo obrane RH, Uprava za materijalne resurse, Sektor za vojnu infrastrukturu, Služba za vojno graditeljstvo i energetska učinkovitost

  
REPUBLIKA HRVATSKA  
MINISTARSTVO OBRANE  
ZAGREB

**UPRAVA ZA MATERIJALNE RESURSE  
SEKTOR ZA VOJNU INFRASTRUKTURU  
Služba za vojno graditeljstvo i  
energetska učinkovitost**

KLASA: 350-02/18-01/168  
URBROJ: 512M3-020201-19-5  
Zagreb, 05. studenog 2019.

DUBROVAČKO-NERETVANSKA ŽUPANIJA  
OPĆINA ŽUPA DUBROVAČKA  
Općinski načelnik  
Vukovarska 48  
20207 MLINI

**PREDMET: Urbanistički plan uređenja „Kupari I“,  
- očitovanje, dostavlja se**

**VEZA: Vaš akt KLASA:350-02/19-01/06, URBROJ:2117/08-07-19-04  
od 23. listopada 2019.**

Aktom iz veze predmeta dostavljena je posebna obavijest o održavanju javne rasprave o Prijedlogu Urbanističkog plana uređenja „Kupari I“.

Na temelju odredbi članka 92. Zakona o obrani ("Narodne novine" broj 73/13, 75/15, 27/16, 110/17, 30/18 i 70/19) i Pravilnika o zaštitnim i sigurnosnim zonama oko vojnih lokacija i građevina ("Narodne novine" broj 122/15), nemamo primjedbi na Prijedlog Urbanističkog plana uređenja „Kupari I“.

Na području obuhvata predmetnog plana nema zona posebne namjene niti drugih zahtjeva vezano za zaštitu interesa obrane.

SJ/SZ  
*[Signature]*

S poštovanjem,

  
**VODITELJ SLUŽBE**  
**Velimir Anić, dipl. ing. geod.**

Dostaviti:  
- naslovu  
- pismohrana, ovdje

Traže sljedeće:

Nemaju primjedbi na Prijedlog Plana u postupku javne rasprave.

**ODGOVOR:**

**Usvaja se.**

PRIMJEDBA: P-003.      Ministarstvo turizma



Traže sljedeće:


Nemaju primjedbi na Prijedlog Plana u postupku javne rasprave.

**ODGOVOR:**

**Usvaja se.**

PRIMJEDBA: P-004.

Hrvatski operator prijenosnog sustava d.o.o., Prijenosno područje Split

  
Hrvatski operator prijenosnog sustava d.o.o.  
Prijenosno područje Split  
Kneza Uroševića Plovaškog 5,  
21000 Split, Hrvatska  
Telefon: +385 021 405 800  
Telefaks: +385 021 405 916  
Pošta: 21200 Split - Servis

DUBROVAČKO – NERETVANSKA ŽUPANIJA  
OPĆINA ŽUPA DUBROVAČKA  
Jedinstveni upravni odjel  
Vukovarska 48  
28 207 Milini

NAŠ BROJ I ZNAK: 300300 201/1377/0  
VAŠ BROJ I ZNAK: Klasa: 309/07-19-01/06  
Urbroj: 2117/08-07-19-04  
DATUM: 05.11.2019.

**PREDMET: Urbanistički plan uređenja Kupari I – očitovanje za javnu raspravu**

Postovani,

Temeļjem Vašeg dopisa, Klasa: 350-02/19-01/06, Urbroj: 2117/08-07-19-04 od 23.10.2019. godine za dostavu primjedbi o Prijedlogu Urbanističkog plana uređenja „Kupari I“ koji je na javnoj raspravi, te postupajući prema odredbama članka 101. Zakona o prostornom uređenju (Narodne novine broj: 153/13, 65/17, 114/18 i 39/19), Zakona o energiji (NN 120/12, 14/14, 95/15, 102/16), Zakona o tržištu električne energije (NN 23/13, 95/15, 102/15, 69/18) kojim se uređuju elektroenergetske djelatnosti u RH, članak 1, stavak 3 i članak 8, te, sukladno svojoj nadležnosti dostavljamo sljedeće


**O Č I T O V A N J E**

U skladu sa dostavljenim dopisom o održavanju javne rasprave o Prijedlogu Urbanističkog plana uređenja „Kupari I“, izvršili smo uvid u Prostorni plan uređenja Općine Župa Dubrovačka, kartografski prikaz br.2.3. Infrastrukturni sustavi – Energetski sustavi, te kartografski prikaz br. 3.6. Uvjeti korištenja, uređenja i zaštite prostora – Zaštita posebnih vrijednosti i obilježja – područja primjene planskih mjera zaštite, koji prikazuje smještaj i granice UPU „Kupari I“ unutar obuhvata Općine Župa Dubrovačka, te smo utvrdili sljedeće:

1. Uviđom u pogonsku i tehničku dokumentaciju Hrvatskog operatora prijenosnog sustava d.o.o. Prijenosno područje Split, utvrdili smo da se u granicama obuhvata Urbanističkog plana uređenja „Kupari I“, ne nalaze postojeći elektroenergetski objekti, dalekovodi i transformatorske stanice napona 110 kV, 220 kV i 400 kV koji su u našoj nadležnosti.
2. Pregledom planske i projektno dokumentacije Službe za pripremu izgradnje i izgradnju Hrvatskog operatora prijenosnog sustava d.o.o. utvrđeno je da u granicama obuhvata Urbanističkog plana uređenja „Kupari I“ nema planiranih elektroenergetskih objekata, dalekovoda i transformatorskih stanica napona 110 kV, 220 kV i 400 kV koji su u našoj nadležnosti.

UPRAVA DRUŠTVA • Preradnja Uprave Temilav Plavčić • Članovi Dijana Lović • Zlatko Visković

IBAN HR97 2546 6031 1161 7746 11 - Privredna banka Zagreb • OIB 15164021833  
Trgovački sud u Zagrebu • MBS 680517105  
Temeļnji kapital u iznosu 4.946.627,209,00 HRK  
Ispisano u Splitu u ovom, elektroničkom i papirnom  
www.hops.hr



2


Sukladno prethodno navedenim činjenicama da su postojeći i planirani objekti elektroenergetne mreže (zvan obuhvata UPU „Kupari I“, Hrvatski operator prijenosnog sustava d.o.o. Prijenosno područje Split) nema primjedbe u postupku javne rasprave o Prijedlogu Urbanističkog plana uređenja „Kupari I“.

NAPOMENA: Ovo mišljenje odnosi se na objekte elektroenergetne mreže (dalekovodi, transformatorske stanice napona 110 kV, 220 kV i 400 kV) koji su u nadležnosti Hrvatskog operatora prijenosnog sustava d.o.o.

Za eventualna pojašnjenja ili dodatne informacije vezane uz predmetno očitovanje možete se obratiti gđi Ivani Duvnjak, dipl.ing.grad. na tel. 021/405-967.

S poštovanjem


Direktor:  
Zoran Sinovičić, dipl.ing.



2  
Prijenosno područje Split

Presik: - Arhiva

Na znanje: - Direktor Prijenosnog područja Split  
- Pomoćnik direktora Prijenosnog područja Split  
- Članovima Povjerenstva (D. Bluk, I. Duvnjak, G. Čubra, B. Čosić, L. Čurin)  
- Odjel za izgradnju Split (D. Štarić)




Traže sljedeće:

Nema primjedbi na Prijedlog Plana u postupku javne rasprave.

**ODGOVOR:**

**Usvaja se.**

PRIMJEDBA: P-005. Hrvatske ceste d.o.o., Poslovna jedinica Split, Tehnička ispostava Dubrovnik

	POSLOVNA JEDINICA <b>Split</b>	TEHNIČKA ISPOSTAVA DUBROVNIK V. Nazora 8, 20 000 Dubrovnik T: +385 20 413 341 F: +385 20 413 337
---	-----------------------------------	---

KLASA: 350-02/16-01/215  
URBROJ: 345-552/263-19-06  
Dubrovnik, 06. studenog 2019.

DUBROVNIK, REPUBLIKA HRVATSKA	
DUBROVAČKO-NERETVANSKA ŽUPANIJA	
OPĆINA ŽUPA DUBROVAČKA	
Jedinstveni upravni odjel	

8. 11. 2019  
350-02/19-01/06

**REPUBLICA HRVATSKA  
DUBROVAČKO-NERETVANSKA ŽUPANIJA  
OPĆINA ŽUPA DUBROVAČKA  
Jedinstveni upravni odjel**

**PREDMET: javna rasprava o prijedlogu Urbanističkog plana uređenja „Kupari I“ – mišljenje**

Poštovani,

vezano za vaš dopis, KLASA: 350-02/19-01/06, URBROJ: 2117/08-07-19-04, od 23. listopada 2019. godine, obavještavamo vas da nemamo primjedbi na prijedlog Urbanističkog plana uređenja „Kupari I“, jer u granicama obuhvata plana ne postoje državne ceste niti se planira izgradnja novih državnih cesta.

S poštovanjem,

Viši suradnik I :  
Maro Vidojević, dipl.ing.prom.

Rukovoditelj Poslovne jedinice :  
Neven Matijević, dipl.ing.građ.

O tome obavijest :

- Hrvatske ceste d.o.o., Poslovna jedinica Split
- Tehnička ispostava Dubrovnik, ovdje
- Pismohrana

Hrvatske ceste d.o.o. za upravljanje, građenje i održavanje državnih cesta  
Vončinina 3, 10 000 Zagreb | +385 1 4722 555 | javnost@hrvatske-ceste.hr | www.hrvatske-ceste.hr  
Trgovački sud u Zagrebu | MBS 080391653 | MB 1554972 | Temeljni kapital: 107.384.800,00 kuna, uplaćen u cijelosti  
OIB 55545787885 | Uprava: Josip Škorić, predsjednik | Alen Leverić | Nikša Konjevod | Senko Bošnjak  
Privredna banka Zagreb d.d., Radnička cesta 50, Zagreb | IBAN: HR67 2340 0091 1002 3190 2

Traže sljedeće:



Nemaju primjedbi na Prijedlog Plana.

**ODGOVORI:**

**Usvaja se.**



PRIMJEDBA: P-006. Avenue ulaganja d.o.o.

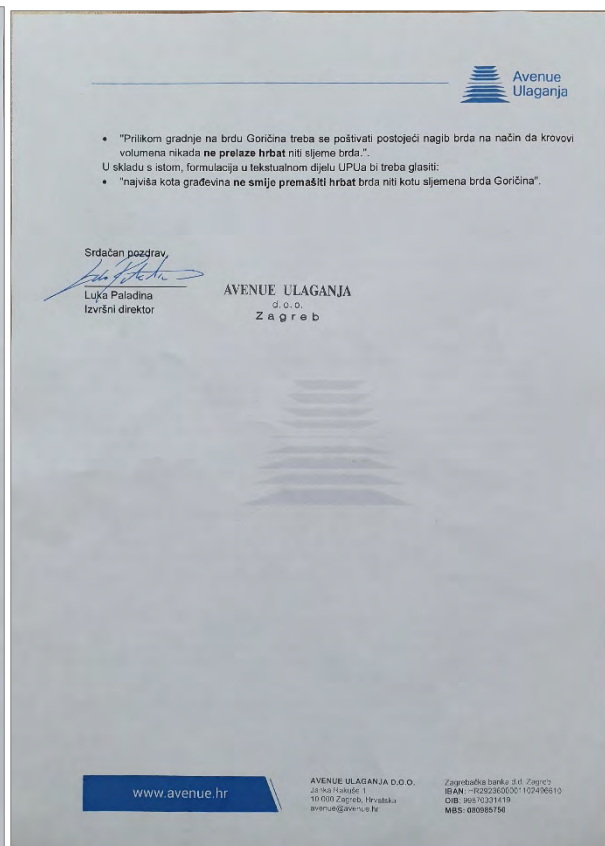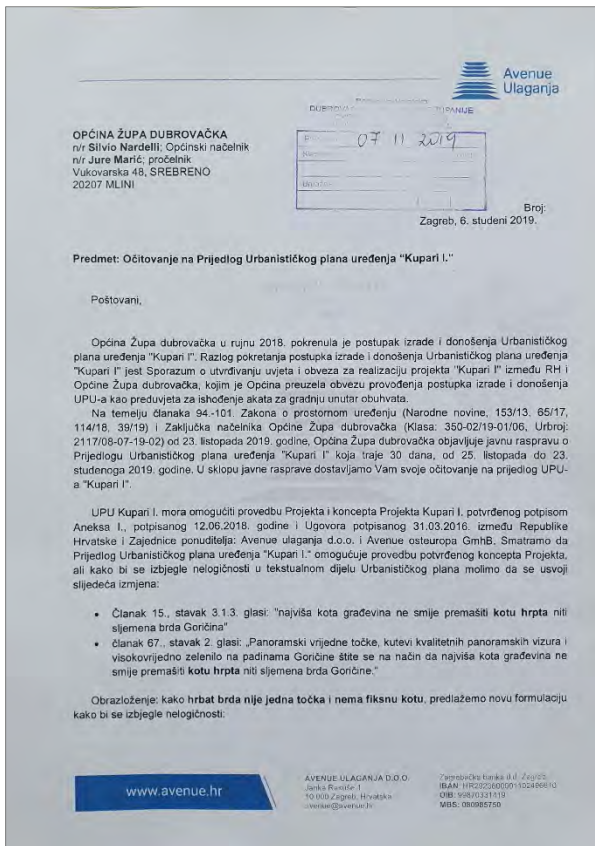

Traže sljedeće:



Ispraviti članak 15., stavak 3.1.3. i članak 67. stavak 2. na način da glase:

"Prilikom gradnje na brdu Goričina treba se poštivati postojeći nagib brda na način da krovovi volumena nikada ne prelaze hrbat niti sljeme brda", odnosno "Najviša kota građevina ne smije premašiti hrbat brda niti kotu sljemena brda Goričina".

**ODGOVORI:**

**Usvaja se.**

PRIMJEDBA: P-007.      Ministarstvo kulture – Uprava za zaštitu kulturne baštine, Konzervatorski odjel u Dubrovniku

 REPUBLIKA HRVATSKA MINISTARSTVO KULTURE Uprava za zaštitu kulturne baštine Konzervatorski odjel u Dubrovniku KLASA: 612-08/19-10/0440 URBROJ: 532-04-02-17/9-19-3 Dubrovnik, 18. studenog 2019.	<table border="1"><tr><td colspan="2">Republika Hrvatska</td></tr><tr><td colspan="2">DUBROVAČKO-NERETVANSKA ŽUPANIJA</td></tr><tr><td colspan="2">OPĆINA ŽUPA DUBROVAČKA</td></tr><tr><td colspan="2">JEDINSTVENI UPRAVNI ODJEL</td></tr><tr><td>Priloga: 25.11.2019</td><td>Org. jedinica:</td></tr><tr><td>350-02/19-01/06</td><td>Prilog:      Vrijed.:</td></tr></table>	Republika Hrvatska		DUBROVAČKO-NERETVANSKA ŽUPANIJA		OPĆINA ŽUPA DUBROVAČKA		JEDINSTVENI UPRAVNI ODJEL		Priloga: 25.11.2019	Org. jedinica:	350-02/19-01/06	Prilog:      Vrijed.:
Republika Hrvatska													
DUBROVAČKO-NERETVANSKA ŽUPANIJA													
OPĆINA ŽUPA DUBROVAČKA													
JEDINSTVENI UPRAVNI ODJEL													
Priloga: 25.11.2019	Org. jedinica:												
350-02/19-01/06	Prilog:      Vrijed.:												
<b>REPUBLIKA HRVATSKA</b> <b>DUBROVAČKO-NERETVANSKA ŽUPANIJA</b> <b>OPĆINA ŽUPA DUBROVAČKA</b> Jedinstveni upravni odjel Vukovarska 48 20 207 Mlini													
<p><b>Predmet:</b> Urbanistički plan uređenja „Kupari I“ – javna rasprava – mišljenje o prihvaćanju prethodno dostavljenog zahtjeva</p> <p><b>Veza:</b> Vaša KLASA: 350-02/19-01/06, URBROJ: 2117/08-07-19-04 od 23. listopada 2019.</p> <p>Temeljem dostavljene obavijesti o održavanju javne rasprave u postupku izrade Urbanističkog plana uređenja „Kupari I“, donosimo sljedeće:</p> <p>Prijedlog Plana za javnu raspravu nije uvažio dostavljeni zahtjev Konzervatorskog odjela u Dubrovniku (KLASA: 612-08/18-10/0498, URBROJ: 532-04-02-17/10-18-2, od 30. listopada 2018.) da se za potrebe izrade Urbanističkog plana uređenja „Kupari I“ izradi konzervatorska podloga kojom bi se sa stanovišta zaštite kulturnih dobara u cijelosti obradio i valorizirao prostor buhvatla Plana te dao prijedlog provedbenih odredbi za očuvanje utvrđenih vrijednosti.</p> <p>Također, na kartografskom prikazu 3.1. Uvjeti korištenja, uređenja i zaštite prostora – Graditeljska baština, nisu označena sva evidentirana dobra graditeljske baštine, a koja su navedena u spomenutom zahtjevu Konzervatorskog odjela u Dubrovniku.</p>													
 Pročelnica Zana Bačić Brokić													

Traže sljedeće:

Da se njihovi zahtjevi za izradu Plana uvažavaju i da sva dobra graditeljske baštine budu obrađena u tekstualnom i grafičkom dijelu Plana.

#### ODGOVORI:

##### Djelomično se usvaja.

U Plan su ugrađeni svi zahtjevi (uvjeti zaštite i očuvanja ex. hotela Grand, zaštita kontaktnih zona Goričine) izuzev valorizacije Hotela Pelegrin što i nije moguće jer isti nije pod nikakvom vrstom zaštite, a nije niti u smjernicama izdanim od Ministarstva kulture koje su kao ulazni podatak ušle u Odluku Vlade Republike Hrvatske o utvrđivanju uvjeta i objavi javnog poziva za dostavu obvezujućih ponuda za realizaciju turističkog razvojnog projekta Kupari na lokaciji Kupari I. u Općini Župa dubrovačka KLASA: 022-03/14-04/376, URBROJ 50301/18-14-02 od 5. rujna 2014. i KLASA: 022-03/15-04/129, URBROJ: 50301-05/25-15-4 od 9. travnja 2015., Sporazum o utvrđivanju uvjeta i obveza za realizaciju projekta Kupari između Republike Hrvatske i Općine Župe dubrovačke“ od 30. studenoga 2015. te Ugovora o realizaciji projekta Kupari I potpisanom od strane Republike Hrvatske i Zajednice ponuditelja: Avenue ulaganja d.o.o. i Avenue Osteuropa GmhB, (Klasa: 940-06/15-007/0739, Urbroj: 536-0512/01-2016-24) od 31. ožujka 2016. godine.

Napominjemo da je Ministarstvu kulture kao javnom pravnom tijelu dostavljena Odluka o izradi UPU-a Kupari- I sukladno čl. 90 zakona o prostornom uređenju, s pozivom da u navedenom roku dostave svoje zahtjeve. Ministarstvo kulture je 15 dana izvan predviđenog roka dostavilo svoj zahtjev. Primjenom čl. 90 st. 2 se smatra da: „ako javno pravno tijelo ne dostavi zahtjeve za izradu prostornog plana u određenom roku, smatra se da zahtjeva nema“.

Također, primjenom čl. 101 st. 2 „u mišljenju“ javno pravnog tijela „ne mogu se postavljati novi ili drukčiji uvjeti od onih koju su dani u zahtjevima za izradu nacrtu prostornog plana.“





REPUBLIKA HRVATSKA  
DUBROVAČKO-NERETVANSKA ŽUPANIJA  
OPĆINA ŽUPA DUBROVAČKA  
Općinski načelnik

KLASA: 350-02/19-01/06

URBROJ: 2117/08-07-19-33

Srebreno, 29. studenoga 2019.

Ministarstvo kulture  
Uprava za zaštitu kulturne baštine  
Konzervatorski odjel u Dubrovniku  
Restićeva 7  
20000 Dubrovnik

**Predmet:** Urbanistički plan uređenja "Kupari I" - očitovanje na Prijedlog plana

Poštovani,

u privitku Vam dostavljamo ispravljene i dopunjene Odredbe za provođenje Prijedloga UPU-a Kupari I.

Obradili smo i uvažili sve dostavljene zahtjeve te Vas molimo da nam izdate pozitivno mišljenje na Prijedlog plana kako bi nastavili postupak izrade i donošenja UPU-a "Kupari I" te isti usvojili u predviđenom roku.

U plan smo ugradili sve dogovorene zahtjeve (uvjeti zaštite i očuvanja ex. hotela Grand, zaštita kontaktnih zona Goričine) izuzev valorizacije Hotela Pelegrin što i nismo u mogućnosti jer isti nije pod nikakvom vrstom zaštite, a nije niti u smjernicama izdanim od Ministarstvima kulture koje su kao ulazni podatak ušle u Odluku Vlada Republike Hrvatske o utvrđivanju uvjeta i objavi javnog poziva za dostavu obvezujućih ponuda za realizaciju turističkog razvojnog projekta Kupari na lokaciji Kupari I. u Općini Župa dubrovačka KLASA: 022-03/14-04/376, URBROJ 50301/18-14-02 od 5. rujna 2014. i KLASA: 022-03/15-04/129, URBROJ: 50301-05/25-15-4 od 9. travnja 2015., Sporazum o utvrđivanju uvjeta i obveza za realizaciju projekta Kupari između Republike Hrvatske i Općine Župe dubrovačke" od 30. studenoga 2015. te Ugovora o realizaciji projekta Kupari I potpisanom od strane Republike Hrvatske i Zajednice ponuditelja: Avenue ulaganja d.o.o. i Avenue Osteuropa GmhB, (Klasa: 940-06/15-007/0739, Urbroj: 536-0512/01-2016-24) od 31. ožujka 2016. godine.

S obzirom da imamo pozitivna očitovanja i mišljenja svih nadležnih tijela (izuzev Ministarstva kulture) te praktički dovršen Konačni prijedlog za dobivanje suglasnosti Ministarstva graditeljstva i prostornog uređenja molimo Vas da nam izdate pozitivno mišljenje na Prijedlog plana. Napominjemo da je zajednički cilj Vlade RH, Ministarstva državne imovine, Ministarstva turizma i Općine Župa dubrovačka po dogovoru postupak izrade i donošenja UPU-a "Kupari I" dovršiti do konca prosinca ove godine čime bi investitoru rok za realizaciju projekta počeo teći od 01. siječnja 2020. godine, a što nam je u konačnici i glavni cilj.

Za sva pitanja stojimo na raspolaganju.

S poštovanjem,



Na znanje:

Ministarstvo kulture  
n/p gđa Nina Obuljen Koržinek, ministrica  
Runjaninova 2  
10 000 Zagreb

Ministarstvo državne imovine  
n/p gosp. Tomislav Boban, državni tajnik  
Dežmanova 10  
10 000 Zagreb

Ministarstvo turizma  
n/p gosp. Robert Pende, pomoćnik ministra  
Prisavlje 14  
10000 Zagreb

Ministarstvo državne imovine  
n/p gđa. Biljana Bukić  
Dežmanova 10  
10000 Zagreb


Ministarstvo turizma  
n/p gosp. Dane Pavičić  
Prisavlje 14  
10000 Zagreb

Avenue ulaganja d.o.o.  
n/p gosp. Luka Paladina, direktor  
Janka Rakuše 1  
10000 Zagreb







**Hrvatska komora arhitekata**  
PODRUČNI ODBOR DUBROVNIK  
VIJEĆE PODRUČNOG ODBORA

**U točki 2.2.1. Regionalno korištenje i zaštita prostora u odnosu na postojeći i planirani broj stanovnika, gustoću stanovanja, obilježja izgrađene strukture, vrijednost i posebnosti krajobraza, prirodnih i kulturno-povijesnih i ambijentalnih cjelina** navedeno je da je: „Prilikom planiranja potrebno je uzeti u obzir ambijentalnu vrijednost prostora, koju karakterizira:  
- kulturno-povijesna vrijednost nekadašnjeg hotela Grand  
- vizualna izloženost hotelskog kompleksa te okolnih uzvišenja Gorčina i Pelegrin za pripadajućom vegetacijom.“

I u ovom dijelu UPU-a (2.Ciljevi) se s niti jedan riječ ne spominje cjelina „Pelegrin“ i cjelina „Gorčina“ – arheološki lokalitet

**3. Plan prostornog uređenja**

**U točki 3.1. Program gradnje i uređenja prostora** definira se sljedeće:  
„Program gradnje i uređenja obuhvaća rekonstrukciju nekadašnjeg hotelskog kompleksa (hotel „Pelegrin“, hotel „Kupari“, „Grand“, „Gorčina I“ i „Gorčina II“), uređenje pomorskog dobra sa ugostiteljsko-turističkim i sportsko-rekreativnim sadržajima, uređenje parkovnih i ostalih površina u okviru UPU-om definiranih namjena te prometno rješenje koje se temelji na rekonstrukciji postojeće prometne mreže na način da se zadovolje potrebe obuhvata. Po izradi UPU-a potrebno je pristupiti izradi projektno dokumentacije, sukladno posebnim propisima i uvjetima nadležnih javnopravnih tijela. Program gradnje i uređenja prostora, sukladno postavkama danim u ovom UPU, može se realizirati odjednom, fazno ili etapno.“


**U točki 3.7. Uvjeti korištenja, uređenja i zaštite površina – 3.7.1. Uvjeti i način gradnje – 3.7.1.1. Gospodarska namjena – ugostiteljsko-turistička (T1-hoteli)** pojašnjava sljedeće: Površina gospodarske-ugostiteljsko-turističke namjene (T1-hoteli) predviđena je kao jedinstvena zona oznake T1- hotel. Zona obuhvaća tri funkcionalne cjeline:  
- „Pelegrin“  
- „Grand“  
- „Gorčina“

Na površini gospodarske-ugostiteljsko-turističke namjene predviđen je ugostiteljsko-turistički sadržaj koji je u skladu s posebnim propisima koji reguliraju ugostiteljsku djelatnost i koji sadrži smještajne jedinice u skladu s posebnim propisom koji propisuje razvrstavanje, kategorizaciju i posebne standarde ugostiteljskih objekata iz skupine "hoteli"

**Uvjeti i način gradnje**  
Prilikom rekonstrukcije unutar funkcionalne cjeline "Grand" potrebno je ispoštovati konzervatorske smjernice u poglavlju 3.7.2..

**U točki 3.7.2. Mjere zaštite prirodnih vrijednosti i posebnosti i kulturno-povijesnih i ambijentalnih cjelina – Kulturna baština** definiraju se mjere koje je potrebno provesti: „Na padinama Gorčine nalazi se rubno područje evidentiranog arheološkog lokaliteta Gorčina, s ostacima prapovijesnog gradinskog i antičkog naselja. U kontaktnom području

5


**Hrvatska komora arhitekata**  
PODRUČNI ODBOR DUBROVNIK  
VIJEĆE PODRUČNOG ODBORA

nalazi se registrirana i preventivno zaštićena sakralna građevina sa registriranim i preventivno zaštićenim područjem kulturnog dobra (Z-936). Nekadašnji hotel Grand predstavlja ostatak estnog i najvećeg turističkog kompleksa na istočnoj obali Jadrana iz razdoblja između dva svjetska rata, koji je otvoren 1920. godine na mjestu nekadašnje parne tvornice keramičkih proizvoda. Hotel ina prvenstveno povijesnu vrijednost u razvoju turizma i kao takvog ga treba valorizirati.  
Hotel je sa pripadajućim prvotvornim parkom u travnju 2013. je dobio status kulturnog dobra, što je u srpnju 2013. godine poništeno. Pitanje zaštite nekadašnjeg hotela Grand je vraćeno na ponovni postupak koji je još uvijek u tijeku.  
Ovim UPU-om se omogućuje rekonstrukcija unutar funkcionalne cjeline "Grand" na način da se čuva izvorno stanje sklopa, na način da se ispoštuju sljedeće konzervatorske smjernice:  
- zadržati postojeći visinski volumen i oblikovanje vanjske stropne  
- pročelja obnoviti u izvornom obliku na temelju nacrti i jasnih ostataka na građevini  
- rekonstruirati ulazni vestibul s reprezentativnim stubištem, prema očuvanim detaljima i fotodokumentacijom  
- sačuvati što više izvornih zidova te ih konstruktivno uokvriti  
- čuvati obodne zidove građevine  
- dio amirano-betonskih konstrukcija može se sukladno potrebama zadržati, uz prethodnu staličku ekspertizu, budući su iste očuvane  
- veliku kružnu peč u prizemlju hotela restaurirati i očuvati kao cjeloviti prostor  
- restaurirati i prezentirati peč za keramiku, tzv. parnu ciglanu grafa Kaboge  
- krovista pokriti kupom kanalicom.  
Omogućuje se rekonstrukcija i dogradnja zapadnog, servisnog krila koje je uklonjeno prilikom obnove 1970-ih godina.  
Uz rekonstrukciju nekadašnjeg hotela Grand potrebno je voditi računa o hortikulturnom uređenju oko hotela na način da se maksimalno štiti postojeća geometrija zelenila te postojeća stabla oko nekadašnjeg hotela Grand.  
Tijekom izrade projektno dokumentacije potrebno je provesti konzervatorsko-restauratorske istražne radove radi detaljnijih spoznaja biljnih za rekonstrukciju. Istražni radovi te izrada projektno dokumentacije temeljiti će se na već izrađenom arhitektonskom snimku postojećeg stanja nekadašnjeg hotela Grand.“

I u ovom dijelu UPU-a (3.Plan prostornog uređenja) se s niti jedan riječ ne spominje cjelina „Pelegrin“ i cjelina „Gorčina“ – arheološki lokalitet

**Prilog - Zahtjevi sukladno čl.90 Zakona o prostornom uređenju**  
- u prilogu UPU-a „Kupari I“ – Zahtjevi sukladno čl.90 Zakona o prostornom uređenju nalaze se i zahtjevi Ministarstva kulture, Uprava za zaštitu kulturne baštine, Konzervatorski odjel u Dubrovniku, od 30.10.2018. U ovom zahtjevu se navodi da se unutar obuhvata Plana nalazi više evidentiranih dobara (Hotel Grand, Hotel Pelegrin, te zone arheološkog lokaliteta Gorčina) i da je sljedećeg navedenog, za potrebe izrade UPU-a potrebno izraditi konzervatorsku podlogu.

6

**Hrvatska komora arhitekata**  
PODRUČNI ODBOR DUBROVNIK  
VIJEĆE PODRUČNOG ODBORA

**Provedbene odredbe**  
U Provedbenim odredbama, članak 12 (2.1.1. Uvjeti i način gradnje) u stavku 4. navodi se: „funkcionalna cjelina „Grand“ predviđena je kao zona rekonstrukcije u kojoj je potrebno primijeniti konzervatorske smjernice iz poglavlja 9.2.“  
U poglavlju 9.2. Zaštićene kulturno-povijesne cjeline i građevine obrađena je sa smjernicama za rekonstrukciju isključivo zona cjeline „Grand“.

Iz prethodnih podataka razvidno je da su kroz ovaj Prijedlog UPU-a (tekstualni i grafički dio) potpuno isključene cjeline „Pelegrin“ i „Gorčina“, a posebno njihovo definiranje u segmentu poglavlja 9.2, u kojem su samo jasno definirane prostorno-planske smjernice za rekonstrukciju cjeline „Grand“.

Iz svega navedenog vidljivo je i da postoji neusklađenost između Odluke o izradi UPU-a koji je u članku 6 definirao da će se temeljem Sporazuma o utvrđivanju uvjeta i obveza za realizaciju projekta "Kupari I" između Republike Hrvatske (Klasa: 940-01/13-003/1920, Urbroj: 538-05/12/01-2015-119) od 30. studenoga 2015. godine i Općine Župa dubrovačka (Klasa: 947-01/15-01/04, Urbroj: 011/708-07-15-09) od 20. studenoga, 2015. godine utvrđen je maksimalni kapacitet od 1500 ležaja i obveza uklanjanja svih postojećih objekata osim hotela Grand kojega je potrebno rekonstruirati sukladno uvjetima Ministarstva kulture tj. nadležnog Konzervatorskog odsjeka. –SLUŽBENI GLASNIK 27/18 od 12.rujna 2018

Medutim u Ministarstvo kulture 30.10.2018 (nakon što je Deluka o izradi UPU-a objavljenia u službenom glasniku 27/18 od 12.rujna 2018) dostavlja zahtjeve koje je potrebno zadovoljiti u postupku izrade UPU-a, a to je izrada Konzervatorske podloge.

Ovim putem tražimo objašnjenje i uključivanje u provedbene odredbe ovog Plana zaključke i smjernice Konzervatorske podloge šiju je izradu za potrebe izrade ovog Plana svojim dopisom od 30.10.2018 nedvosmisleno propisalo nadležno Ministarstvo kulture, Uprava za zaštitu kulturne baštine.

Mišljenja smo da je potrebno izvršiti dopunu Odluke o izradi Plana (Službeni glasnik Općine Župa dubrovačka, 27/18) prije nastavka izrade UPU-a, koje je trebala biti izvršena s obzirom da traženje Ministarstva kulture (dopis od 30.10.2018, izrada Konzervatorske podloge), jer direktno utječe na Članak 6 i Članak 8 Odluke o izradi Plana.

U materijalu Plana koji je dostupan na web-u Općine Župa dubrovačka u ovom postupku Javne rasprave ne navodi se da je tražena Konzervatorska podloga izrađena, a također se na niti jedan način kroz provedbene odredbe ne definiraju zone današnjeg hotela Pelegrin i zone arheološkog lokaliteta Gorčina u pogledu valorizacije i prijedloga daljnjih potrebnih provedbenih mjera zaštite i očuvanja arheološkog i graditeljskog naslijeđa.

U karti 3.1 – Uvjeti korištenja, uređenja i zaštite prostora – graditeljska baština, nisu označene sve zone koje u svoj dopisu navodi Ministarstvo kulture, a i definiraju provedbene odredbe 9.2, a u tekstualnom dijelu UPU-a, 1.Polazišta, točka 1.1.6 gdje je navedeno je da je za hotel „Grand“ postupak zaštite kao kulturnog dobra u tijeku.

7

**Hrvatska komora arhitekata**  
PODRUČNI ODBOR DUBROVNIK  
VIJEĆE PODRUČNOG ODBORA

Shodno prethodnim navodima tražimo dostupnost za javnost Konzervatorske podloge koja je trebala biti izrađena za potrebe izrade ovog UPU-a i koja bi trebala biti navedena u popisu Mišljenja smo da je to isključivi pristup kako bi se potpuno transparentno prikazalo sve što je Konzervatorska podloga definirala za svaku pojednu zonu, a što je u svojim Zahtjevima u dopisu od 30.10.2018 i tražio Konzervatorski odjel.

Smatramo da je u grafičkom dijelu Plana i u provedbenim odredbama UPU-a potrebno jasno definirati provedbene mjere zaštite i očuvanja arheološkog i graditeljskog naslijeđa koju je trebala definirati tražena predmetna Konzervatorska podloga (zona Hotela Grand, zona Hotela Pelegrin, zona arheološkog lokaliteta Gorčina s ostacima prapovijesnog gradinskog i antičkog naselja).

S obzirom na sve navedeno, od nadležnih tijela Općine Župa dubrovačka, kao Nositelja ove procedure, tražimo da još jednom sagledaju i propitaju sveukupan materijal koji je upućen u Javnu raspravu, s sve kako bi se zaštitio i javni i privatni interes za ovaj iznimno vrijedan prostor Općine.

Smatramo da je potrebno na racionalan i partnerski način definirati zajedno s vlasnicima prostora, građanima, nadležnim službama i institucijama te stručnom javnosti, sveukupno prihvatljiv i kvalitetan koncept razvoja ovog dijela prostora, a cjelokupni postupak temeljiti na pridržavanju i provođenju propisanih službenih procedura.

Sve navedeno zasnovano u želji i cilju stvaranja novog kontinuiteta dogovaranih osnova za realizacije na prostoru Općine Župa dubrovačka.

S poštovanjem,

Za HKA Područni odbor  
Vijeće PO odbora  
Predsjednik PO  
Joško Minko, mag.ing.arch.  
  
JOŠKO MINKO  
mag.ing.arch.  
OVLAŠTENI ARHITEKT  
A 2018

Na znanje:  
1. HKA, Ulica Grada Vukovara 27/II, 10 000 Zagreb

8

Traže sljedeće:

1. Dostupnost za javnost Konzervatorske podloge koja je trebala biti izrađena za potrebe UPU-a.
2. Potrebno je jasno definirati provedbene odredbe koje propisuju mjere zaštite i očuvanja arheološkog i graditeljskog naslijeđa.

**ODGOVORI:**

**1. Ne usvaja se.**

Prijedlog nije u skladu s važećim propisima.


**2. Uvažava se.**

U Plan su ugrađeni svi zahtjevi (uvjeti zaštite i očuvanja ex. hotela Grand, zaštita kontaktnih zona Goričine) izuzev valorizacije Hotela Pelegrin što i nije moguće jer isti nije pod nikakvom vrstom zaštite, a nije niti u smjernicama izdanim od Ministarstvima kulture koje su kao ulazni podatak ušle u Odluku Vlada Republike Hrvatske o utvrđivanju uvjeta i objavi javnog poziva za dostavu obvezujućih ponuda za realizaciju turističkog razvojnog projekta Kupari na lokaciji Kupari I. u Općini Župa dubrovačka KLASA: 022-03/14-04/376, URBROJ 50301/18-14-02 od 5. rujna 2014. i KLASA: 022-03/15-04/129, URBROJ: 50301-05/25-15-4 od 9. travnja 2015., Sporazum o utvrđivanju uvjeta i obveza za realizaciju projekta Kupari između Republike Hrvatske i Općine Župe dubrovačke“ od 30. studenoga 2015. te Ugovora o realizaciji projekta Kupari I potpisanom od strane Republike Hrvatske i Zajednice ponuditelja: Avenue ulaganja d.o.o. i Avenue Osteuropa GmhB, (Klasa: 940-06/15-007/0739, Urbroj: 536-0512/01-2016-24) od 31. ožujka 2016. godine.





PRIMJEDBA: P-010. Vodovod Dubrovnik-vodoopskrba

  
**Vodovod Dubrovnik**

Broj: 10690-19-C-MT/MT  
Dubrovnik: 22. studeni 2019 god.

**OPĆINA ŽUPA DUBROVAČKA**  
Jedinstveni upravni odjel  
Vukovarska 48, 20207 Mlini

Republika Hrvatska  
DUBROVAČKO-NERETVANSKI ŽUPANIJE  
OPĆINA ŽUPA DUBROVAČKA  
JEDINSTVENI UPRAVNI ODJEL

27. 11. 2019	
350-02/19-01/06	općinska jedinica
Unidžbeni broj	Vrijed.

**Predmet: Mišljenje na prijedlog Urbanističkog plana uređenja „Kupari I“ iz oblasti vodoopskrbe**

Sukladno dostavljenom prijedlogu Urbanističkog plana uređenja „Kupari I“ iz oblasti vodoopskrbe očitujemo se kako slijedi:

- suglasni smo sa prijedlogom u dijelu vodoopskrbe kojim se omogućava rekonstrukcija i gradnja nove vodoopskrbne mreže, uz ponovno spajanje na postojeći vodoopskrbni sustav Župe dubrovačke.
- predlažemo da se mikrolokacija vodoopskrbne crpne stanice iz članka 43., stavka (1) točka 3. prijedloga plana utvrdi razradom projektne dokumentacije i uvjetima nadležnih tijela.

S poštovanjem,

**Predsjednik Uprave:**  
**Direktor:**  
VODOVOD DUBROVNIK d.o.o.  
za vodoopskrbu i vodoopskrbnu infrastrukturu  
Dubrovnik, Vukovarska 48  
Lukša Matusić dipl.ing.el.

Dostavlja se:  
- Sektor razvoja i izgradnje  
- pismohrana.

Vodovod Dubrovnik d.o.o. za vodoopskrbu i komunalnu infrastrukturu  
Vukovarska 48/2019, 20200 Dubrovnik / T: 020/4143004 / F: 020/4143248 / www.vodovod.dubrovnik.hr  
Predsjednik Uprave: Lukša Matusić, dipl.ing.el. / OIB: 60812942932 / Matični broj: 3103480, MBS: 01002100  
Registrirane u Trgovačkom sudu pod br. 15106/2012-3 / Temeljni kapital: 1.442.270,000.000 kn upisan u cijelosti  
MBZ d.d. HR20241100001200000008 / OIB: 60812942932 / PIB: 61110024110000000000 / Šifra poslovanja: HR20241100001200000008




Traže sljedeće:

Nemaju primjedbi na Prijedlog Plana.

**ODGOVORI:**

**Usvaja se.**

PRIMJEDBA: P-011.      Ministarstvo državne imovine

	
<b>REPUBLIKA HRVATSKA</b> Ministarstvo državne imovine	
KLASA: 940-01/18-03/5035 URBROJ: 536-03-02-03/03-19-06	
Zagreb, 20. studeni 2019.	
	
<b>REPUBLIKA HRVATSKA</b> <b>DUBROVAČKO-NERETVANSKA ŽUPANIJA</b> <b>OPĆINA ŽUPA DUBROVAČKA</b>	
Vukovarska 48, Srebreno 20207 Mlini	
PREDMET: Urbanistički plan uređenja „Kupari I“ - mišljenje na prijedlog Plana za javnu raspravu - daje se	
VEZA: Vaš dopis KLASA: 350-02/19-01/06, URBROJ: 2117/08-07-19-04 od 23. listopada 2019.	
Poštovani,	
Ministarstvo državne imovine temeljem članka 9. stavka 1 Zakona o upravljanju državnom imovinom („Narodne Novine“, br.52/18) te članku 101. Zakona o prostornom uređenju („Narodne novine“, br.153/13, 65/17,114/18 i 39/19) u predmetu zahtjeva Općine Župa Dubrovačka – daje pozitivno mišljenje Općini Župa Dubrovačka u Dubrovačko-neretvanskoj županiji na Nacrt konačnog prijedloga za javnu raspravu Urbanističkog plana uređenja „Kupari I“.	
Temeljem uvida u dostavljenu dokumentaciju (grafičkog i tekstualnog dijela Plana) proizlazi da tržišna vrijednost nekretnina u vlasništvu Republike Hrvatske nije umanjena.	
S poštovanjem,	
	
Ulica Ivana Dežmana 10, 10000 Zagreb, Tel: +385 1 6346 286, OIB 95555881478	


Traže sljedeće:  
Nemaju primjedbi na Prijedlog Plana.

**ODGOVORI:**  
**Usvaja se.**



PRIMJEDBA: P-012.

HEP, Operator distribucijskog sustava - Elektrojug Dubrovnik

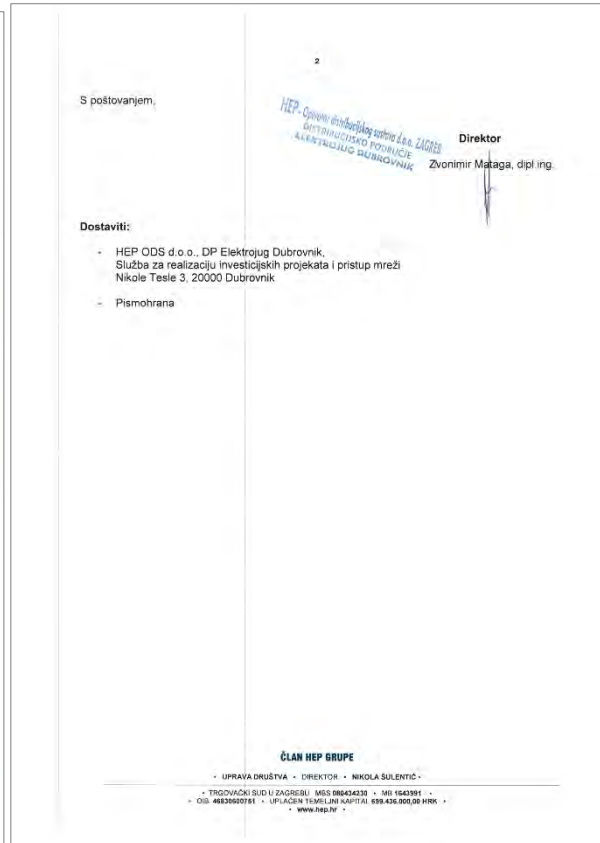

Traže sljedeće:

1. Traže da se elektroenergetski sustav ne spada u komunalnu infrastrukturu, članak 32.
2. Traže da se u članku 35. promjeni distributivna trafostanica u TS 10(20)/0.4 kV.
3. Traže da se u članku 35. promjeni da priključak na distributivnu mrežu treba izvesti sukladno propisima i uvjetima nadležnog tijela.
4. Traže da se u članku 36. dodaju dvije nove stavke koje detaljnije opisuju uvjete i način gradnje elektroenergetske infrastrukture i dopušteno odstupanje od pozicija elektroenergetski objekata i trasa elektroenergetske infrastrukture .

ODGOVORI:

1. Usvaja se.
2. Usvaja se.
3. Usvaja se.
4. Usvaja se.

PRIMJEDBA: P-013. HEP, Operator distribucijskog sustava - Elektrojug Dubrovnik

**HEP** OPERATOR DISTRIBUCIJSKOG SUSTAVA d.o.o.

**ELEKTROJUG DUBROVNIK**  
Nikole Tesle 3  
20 000 DUBROVNIK

TELEFON • 020 • 468111  
TELEFAKS • 020 • 357557  
POŠTA • 20000 DUBROVNIK • SERVIS  
IBAN • HR2324840081400016164

REPUBLICA HRVATSKA  
DUBROVAČKO-NERETVANSKA ŽUPANIJA  
OPĆINA ŽUPA DUBROVAČKA  
Jedinstveni upravni odjel  
20207 SREBRENO

NAŠ BROJ I ZNAK 4016/ 5568 /ZM VAŠ BROJ I ZNAK

REPUBLIKA HRVATSKA  
DUBROVAČKO-NERETVANSKE ŽUPANIJE  
OPĆINA ŽUPA DUBROVAČKA  
JEDINSTVENI UPRAVNI ODJEL

PREMET Suglasnost na prijedlog Urbanističkog plana uređenja Kupari I DATUM 23.11.2019

23.11.2019		
Klasifikacijski oznaka: C-u Općina		
350-02/19-01/06		
Radžbeni broj:	Prilog	Vrijed:

Poštovani,

Uvidom u nadopunjeni ispravljeni materijal dostavljamo Vam pozitivno mišljenje na prijedlog Urbanističkog plana uređenja Kupari I.

S poštovanjem,

**Direktor**  
Zvonimir Mataga, dipl.ing.

**Dostaviti:**

- HEP ODS d.o.o., DP Elektrojug Dubrovnik, Služba za realizaciju investicijskih projekata i pristup mreži Nikole Tesle 3, 20000 Dubrovnik
- Pismohrana

**ČLAN HEP GRUPE**

• UPRAVA DRUŠTVA • DIREKTOR • NIKOLA ŠULENTIĆ •


• TRGOVAČKI SUD U ZAGREBU MBS 080434230 • MB 1643991 •  
• OIB 46830600751 • UPLAĆEN TEMELJNI KAPITAL 699.436.000,00 HRK •  
• www.hep.hr •

Traže sljedeće:  
Nemaju primjedbi na Prijedlog Plana.

**ODGOVORI:**  
Usvaja se.

## 5.2. MIŠLJENJA, PRIJEDLOZI I PRIMJEDBE ZAPRIMLJENE IZVAN ROKA

PRIMJEDBA: P-014.      Zavod za prostorno uređenja Dubrovačko - neretvanske županije

<p>Zavod za prostorno uređenje Dubrovačko-neretvanske županije Dubrovnik, Petlovićevci 2 Tel: 322-800, fax: 322-055 e-mail: zspudnz@zspudnz.hr</p> <p>KLASA: 350-03/18-03/09 URBROJ: 2117/1-21/01-19-04</p> <p>Dubrovnik, 29. studenog 2019.</p> <p>Općina Župa dubrovačka Jedinstveni upravni odjel Vukovarska 48, Srebreno 20207 MUNI</p> <p>Predmet:    Prijedlog Urbanističkog plana uređenja Kupari I - primjedbe, daju se</p> <p>Poštovani,</p> <p>sukladno vašoj posebnoj pisanoj obavijesti o javnoj raspravi o Prijedlogu Urbanističkog plana uređenja Kupari I, KLASA: 350-02/19-01/06, URBROJ: 2117/08-07-19-04 od 23. listopada 2019. dostavljam Vam naše primjedbe.</p> <p>TEKSTUALNI DIO</p> <p>1. Članak 11. Stavak (2) - u Tablici 1. navedeno je da je površina T1 10,85 ha, a površina R2,R6 iz Tablice 3 u Članku 54. iznosi 2,88 ha. Površine su različite od navedenih površina u Tablici 01. Iskaz udjela površina prema osnovnoj namjeni prostora unutar obuhvata UPU-a" u okviru poglavlja „3.4. Iskaz prostornih pokazatelja za namjenu, način korištenja i uređenje površina“. Navedeno je potrebno uskladiti.</p> <p>2. Članak 28. Stavak (3) - navesti da se radi o sidrištu za sezonska plovila u okviru luke otvorene za javni promet Kupari te navesti uvjete njihovog postavljanja. Također, potrebno navesti moguće sadržaje u luci (nautički vezovi,...)</p> <p>3. Članak 35. Stavak (1) - umjesto TS 35/10(20) kV staviti TS 10(20) kV jer nije planirano povezivanje zone na 35 kV napon.</p>	<p>4. Članak 56. Potrebno je dodati sljedeće uvjete gradnje sukladno PPUO Župa dubrovačka: - ukupna tlocrtna bruto površina zatvorenih i natkrivenih građevina može iznositi najviše 10% površine sportskih terena i sadržaja - najmanje 60% površine svake građevne čestice bude uređeno kao parkovni nasadi i prirodno zelenilo.</p> <p>GRAFIČKI DIO</p> <p>5. 1. Korištenje i namjena površina 2.1. Prometna, ulična i komunalna mreža - Promet - Luka otvorena za javni promet lokalnog značaja- dodati oznaku za sidrište te ga označiti i krugom plave boje (potrebna razrada putem projektne dokumentacije)</p> <p>6. 2.2. Prometna, ulična i komunalna mreža - Elektroenergetika i telekomunikacije - U tumaču znakovja i na kartografskom prikazu umjesto transformatorske stanice TS 35/10(20) kV staviti transformatorske stanice TS 10(20) kV.</p> <p>7. 2.3. Prometna, ulična i komunalna mreža - Vodoopskrba i odvodnja - Obalni kolektor odvodnje otpadnih voda iz smjera Srebrenog od istočne granice obuhvata plana do crpne stanice Kupari prikazati kao postojeći gravitacijski cjevovod, kratku dionicu od crpne stanice do hotela Pelegrin kao tlačni cjevovod, dionicu od hotela Pelegrin do postojećeg uređaja za pročišćavanje kao postojeći gravitacijski cjevovod, te dionicu od postojećeg uređaja za pročišćavanje prema planiranom uređaju i podmorskom ispustu kao planirani gravitacijski cjevovod. - Učrtati postojeći podmorski ispust iz postojećeg uređaja za pročišćavanje i označiti ga kao privremeni podmorski ispust. - Preispitati planiranje novog cjevovoda odvodnje koji ulazi u zonu iz smjera Srebrenog, te vodi između zaštitne zelene površine i turističke zone i dalje kroz turističku zonu do spoja na planiranu crpnu stanicu na ulazu u zonu, budući da nije planiran u PPUO Župe dubrovačka i PPDNŽ. Isto vrijedi za alternativnu trasu tlačnog cjevovoda planiranog u trupu glavne ulice. Preispitati opravdanost takvog rješenja i usklađenost s koncepcijom odvodnje župe dubrovačke.</p> <p>S poštovanjem,</p> <p></p>
---	--

Traže sljedeće:

1. Uskladiti iskaz površina u Tablici 1. u Odredbama za provođenje i u Tablici 01. u Obrazloženju Plana.
2. U članku 28. stavak (3) navesti da se radi o sidrištu za sezonska plovila u okviru luke otvoren za javni promet i navesti uvjete postavljanja.
3. U članku 35. umjesto TS 35/10(20) kV staviti TS 10(20) kV.
4. U članku 56. dodati uvjete gradnje da kig iznosi 0.1 a da najmanje 60% svake građevne čestice bude uređeno kao parkovni nasadi i prirodno zelenilo.
5. Na kartografskom prikazu 2.1. Prometna, ulična i komunalna mreža – Promet dodati oznaku za sidrište te ga označiti kao potrebnog za razradu putem projektne dokumentacije.
6. Na kartografskom prikazu 2.2. Prometna, ulična i komunalna mreža – Elektroenergetika i telekomunikacije umjesto TS 35/10(20) kV staviti TS 10(20) kV.
- 7.1. Na kartografskom prikazu 2.3. Prometna, ulična i komunalna mreža – Vodoopskrba i odvodnja obalni kolektor odvodnje otpadnih voda iz pravca Srebrenog prikazati kao postojeći gravitacijski do crpne stanice Kupari, zatim do hotela Pelegrin kao tlačni, zatim do postojećeg uređaja za pročišćavanje kao postojeći gravitacijski i na kraju dionicu prema planiranom uređaju za pročišćavanje kao planirani gravitacijski cjevovod.
- 7.2. Na kartografskom prikazu 2.3. Prometna, ulična i komunalna mreža – Vodoopskrba i odvodnja učrtati postojeći podmorski ispust i označiti ga kao privremeni.
- 7.3. Na kartografskom prikazu 2.3. Prometna, ulična i komunalna mreža – Vodoopskrba i odvodnja preispitati planiranje cjevovoda koji dolazi iz smjera Srebrenog i vodi između zaštitne zelene površine i turističke zone.

**ODGOVORI:**

**1. Usvaja se.**

**2. Djelomično se usvaja.**

Propisano je postavljanje sukladno uvjetima nadležnog tijela, a na način da se poštuju uvjeti zaštite morskih staništa.

**3. Usvaja se.**

**4. Ne usvaja se.**

Predmetna odredba Prostornog plana uređenja Općine odnosi se na planirane zone. Predmetna zona definirana je sporazumom o utvrđivanju uvjeta i obveza za realizaciju projekta Kupari između Republike Hrvatske i Općine Župe dubrovačke" (Klasa: 940-01/13-003/1920, Urbroj: 536-0512/01-2015-113) od 30. studenoga 2015. godine i Ugovorom o realizaciji projekta Kupari I potpisanom od strane Republike Hrvatske i Zajednice ponuditelja: Avenue ulaganja d.o.o. i Avenue Osteuropa GmhB, (Klasa: 940-06/15-007/0739, Urbroj: 536-0512/01-2016-24) od 31. ožujka 2016. godine gdje su primijenjeni posebni propisi., a na istu je suglasnot dala Vlada RH te Sabor RH.

**5. Usvaja se.**

**6. Usvaja se.**

**7.1. Uvažava se.**

Navedeno je usklađeno sukladno mišljenju nadležnog tijela Vodovoda Dubrovnik d.o.o.

**7.2. Ne usvaja se.**

Navedeno je usklađeno sukladno mišljenju nadležnog tijela Vodovoda Dubrovnik d.o.o.

**7.3. Usvaja se.**



## 6. ZAPISNIK S JAVNOG IZLAGANJA O PRIJEDLOGU URBANISTIČKOG PLANA UREĐENJA „KUPARI I“

### ZAPISNIK

UPU "Kupari I" - Javna rasprava

Velika vijećnica Općine Župa dubrovačka

Srebreno, 07. studenoga 2019.

U 11.00 sati otvoreno je Javno izlaganje od strane predstavnika Općine Župa dubrovačka, gosp. Jure Marića, pročelnika JUO.

Gosp. Marić je ukratko obrazložio dosadašnji tijek postupka izrade i donošenja UPU-a Kupari I te osnove samog početka postupka tj. obveze koje su Republika Hrvatska, Općina Župa dubrovačka i tvrtka Avenue ulaganja d.o.o. preuzele:

- Sporazumom o utvrđivanju uvjeta i obveza za realizaciju projekta "Kupari I",
- Ugovorom o realizaciji projekta Kupari I potpisanom od strane Republike Hrvatske i Zajednice ponuditelja: Avenue ulaganja d.o.o. i Avenue Osteuropa GmbH,
- Sporazumom o utvrđivanju uvjeta, ovlasti i obveza u realizaciji "predpripreme" i pripreme faze projekta Kupari I potpisanom između Republike Hrvatske, Općine Župa dubrovačka i tvrtke Avenue Ulaganja d.o.o.,
- Ugovorom o financiranju uređenja građevinskog zemljišta potpisanom između Općine Župa dubrovačka i tvrtke Avenue Ulaganja d.o.o.

Gosp. Marić je naglasio da je predviđeni rok dovršetka postupka do konca tekuće godine te predao riječ predstavniku Stručnog izrađivača iz tvrtke Urbanizam Dubrovnik d.o.o. gosp. Jurici Knegu, prof.

Gosp. Knego je u kratkim crtama obrazložio zakonski okvir izrade te koncept prostornog uređenja predmetnog Plana tj. Prijedlog plana koji je na Javnoj raspravi.

Nakon što je gosp. Knego završio s izlaganjem, gosp. Marić otvara raspravu i još jednom naglašava da Javna rasprava o Prijedlogu Urbanističkog plana uređenja "Kupari I" traje do 23. studenoga 2019. godine, a da se Javni uvid u Prijedlog Plana može izvršiti u prostorijama Općine Župa dubrovačka, radnim danom od 09.00 do 12.00 sati za vrijeme trajanja javne rasprave i na mrežnim stranicama Općine Župa dubrovačka.

Ističe da se mišljenja, prijedlozi i primjedbe na Prijedlog Plana mogu se dati postavljanjem pitanja tijekom ovog javnog izlaganja, davanjem prijedloga i primjedbi u zapisnik za vrijeme javnog izlaganja te dostavljanjem pisanih prijedloga i primjedbi na adresu: Općina Župa dubrovačka, Vukovarska 48, 20207 Mlini, od 25. listopada do zaključno 23. studenoga 2019. godine. Isti moraju biti dostavljeni u roku i čitljivo napisani te moraju sadržavati ime, prezime, adresu i potpis podnositelja.

Obzirom da nije bilo pitanja gosp. Marić zatvara javno izlaganje za UPU Kupari I u 11.20 h.



Zapisnik sastavio:

Jure Marić, prof.



## 7. POPIS SUDIONIKA NA JAVNOM IZLAGANJU O PRIJEDLOGU URBANISTIČKOG PLANA UREĐENJA „KUPARI I“

### JAVNA RASPRAVA O PRIJEDLOGU URBANISTIČKOG PLANA UREĐENJA „KUPARI I“

#### JAVNO IZLAGANJE

Mjesto i vrijeme održavanja: Općina Župa dubrovačka, Vukovarska 48, Srebreno, s početkom u 11.00 sati  
Datum održavanja: 07. studenoga 2019.

#### POPIS SUDIONIKA

R.B.	IME I PREZIME	POTPIS	INSTITUCIJA	KONTAKT
1.	JOSIPA GASTAR DERANJA		OPĆINA ŽUPA DUBROVAČKA	
2.	KSENIJA ŠISA		-1-	
3.	NIKIJA ĐUKIĆ		ZUPCI O.T. HR	
4.	DANIJELA ARBANASIĆ		ZUPANIJE, HR	
5.	MARKO DAORONIĆ		SLHD	
6.	LUKA PALADINA		Avenue ulaganja	
7.	SANDRA SKENDEŽIĆ		Avenue ulaganja	
8.	DUBRAVKA ĐUKIĆ		INSTITUT IGH	
9.	ĐURO LONZA		GRUBLJE ĐUBAC d.o.o.	
10.	SILVIO VARDIĆ		OPĆINA ŽUPA DUBR.	
11.	JURE MAZIĆ		-11-	
12.	ZRINKA RUIĆ		URBANIZAM	
13.	JURICA KNEGO		URBANIZAM DUBROVNIK	