



REPUBLIKA HRVATSKA
KARLOVAČKA ŽUPANIJA
OPĆINA KAMANJE
JEDINSTVENI UPRAVNI ODJEL

KLASA: 350-02/17-01/02
URBROJ: 2133/22-01-19-89
Kamanje, 23.04.2019. godine

Temeljem članka 102. Zakona o prostornom uređenju ("Narodne novine" broj 153/13, 65/17, 114/18 i 39/19) (dalje: Zakon), Nositelj izrade – Jedinostveni upravni odjel Općine Kamanje i odgovorni voditelj u ime stručnog izrađivača – tvrtke APE d.o.o. Zagreb, u postupku izrade i donošenja II. izmjena i dopuna Prostornog plana uređenja Općine Kamanje sa smanjenim sadržajem (dalje: Plan), izradili su:

IZVJEŠĆE O JAVNOJ RASPRAVI

1. Uvod

Odluku o izradi Plana donijelo je 30.06.2017. godine na 2. sjednici Općinsko vijeće Općine Kamanje, a Odluka o izradi objavljena je u "Glasniku Općine Kamanje" broj 02/17.

Načelnik Općine Kamanje donio je 15. ožujka 2019. god. Zaključak o utvrđivanju prijedloga Plana za javnu raspravu te objavio javnu raspravu o prijedlogu II. Izmjena i dopuna Prostornog plana uređenja Općine Kamanje sa smanjenim sadržajem (KLASA: 350-02/17-01/02, URBROJ: 2133/22-01-19-76).

2. Javna rasprava s javnim izlaganjem

Nositelj izrade objavio je poziv za javnu raspravu dana 17.03.2019. u „24 sata“ na web stranicama Općine Kamanje (www.kamanje.hr) i Ministarstva graditeljstva i prostornog uređenja (www.mgipu.hr).

U objavi je sukladno članku 96. st.4. Zakona navedeno:

- **mjesto, datum početka i trajanje javnog uvida:** javni uvid organiziran je u prostorijama Općine Kamanje, Kamanje 106, Kamanje, radnim danom u vremenu od 10.00 do 14.00 sati u razdoblju javne rasprave od 25. ožujka 2019. godine do 08. travnja 2019.
- **mjesto i datum javnog izlaganja:** 02. travnja 2019. godine s početkom u 12.00 sati u Općinskoj vijećnici, Kamanje 106, Kamanje.
- **rok za davanje pisanih očitovanja:** cijelo vrijeme tijekom javne rasprave, zaključno do 08. travnja 2019.

Tijekom javne rasprave prijedlog Plana izložen na javnom uvidu sadržavao je sukladno čl. 95. Zakona o prostornom uređenju, tekstualni i grafički dio te obrazloženje Plana i sažetak za javnost.

U tijeku javne rasprave održano je Javno izlaganje. Izlaganje je vodio nositelj izrade Plana, a obrazloženje prijedloga Plana, iznijela je Sandra Jakopec, dipl.ing.arh.

O javnom izlaganju vođen je zapisnik, a sudionici su mogli davati usmene primjedbe i sugestije za izradu Nacrta konačnog prijedloga plana.

Zapisnik s popisom prisutnih na javnom izlaganju sastavni je dio Izvješća.

3. Očitovanja, primjedbe i prijedlozi

U roku do zaključivanja javne rasprave pristiglo je 9 očitovanja, od kojih 6 nisu imala primjedbi, 2 koja su prihvaćena te 1 koje je djelomično prihvaćeno.

U roku do zaključivanja javne rasprave pristigla su i 3 zahtjeva građana od kojih je 1 prihvaćen, 1 djelomično prihvaćen i 1 nije prihvaćen.

Odgovori i obrazloženja, sastavni su dio ovog izvješća.

Zaključak

Istekom roka za očitovanja okončan je postupak javne rasprave. S obzirom na prihvaćene primjedbe Plan se upućuje na ponovnu javnu raspravu sukladno članku 104. Zakona.

Prilozi koji su sastavni dio ovog izvješća su:

- Preslika objave javnog uvida iz tiska – 24 sata
- Preslike objava javnog uvida
- Posebna obavijest
- Zapisnik o javnom izlaganju s popisom sudionika javnog izlaganja
- Preslike očitovanja sa javne rasprave
- Obrada primjedbi i prijedloga zaprimljenih tijekom javne rasprave



Načelnik
Općine Kamanje
Dandir Mateljan, prof.

odgovorni voditelj izrade nacrtu prijedloga Plana:
Sandra Jakopec, dipl.ing.arh.




NEĐJELJA, 17. 3. 2019. | 24 SATI | 64-65



MARIJA KARLOVA / PRESS

BLISKE
 Želja im je da postanu
 uspješne poslovne žene

INTERVJU

REPUBLIKA HRVATSKA
 KARLOVAČKA ŽUPANIJA

OPĆINA KAMANJE
 JEDINSTVENI UPRAVNI ODJEL

KLASA: 350-02/17-01/02
 UR.BROJ: 2133/22-01-19-76
 U Kamanju, 15.03.2019. godine
 Na osnovu članka 96. Zakona o prostornom uređenju (Narodne novine broj 153/13, 65/17 i 114/18) i Odluke o izradi II. Izmjena i dopuna Prostornog plana uređenja Općine Kamanje sa smanjenim sadržajem („Glasnik Općine Kamanje“ br. 02/17), objavljuje se:

JAVNA RASPRAVA
o prijedlogu II. Izmjena i dopuna Prostornog plana uređenja
Općine Kamanje sa smanjenim sadržajem

- Objavljuje se javna rasprava o prijedlogu II. Izmjena i dopuna Prostornog plana uređenja Općine Kamanje sa smanjenim sadržajem (u daljnjem tekstu Plan). Prijedlog Plana za javnu raspravu sastoji se od tekstualnog i grafičkog dijela te sažetka za javnost.
- Javna rasprava započinje **25. ožujka 2019. godine, a završava 08. travnja 2019. godine.**
- Prijedlog Plana biti će izložen na javnom uvidu u vrijeme trajanja javne rasprave u prostorijama Općine Kamanje, **svakim radnim danom od 10,00 sati do 14,00 sati.** Uvid u prijedlog Plana u vrijeme trajanja javnog uvida moguć je i na mrežnim stranicama Općine Kamanje – www.kamanje.hr.
- Nositelj izrade i izradivač Plana održat će javno izlaganje prijedloga Plana u Općinskoj vijećnici, Kamanje 106, Kamanje, **dana 02. travnja 2019. godine** s početkom u 12,00 sati.
- Način sudjelovanja sudionika u javnoj raspravi propisan je člankom 100. Zakona o prostornom uređenju, na sljedeći način:
 - da imaju pravo pristupa na javni uvid u prijedlog Plana
 - da postavljaju pitanja tijekom javnog izlaganja o predloženim rješenjima, na koja usmeno odgovaraju osobe koje vode javno izlaganja
 - da daju prijedloge i primjedbe u zapisnik za vrijeme javnog izlaganja
 - da upućuju nositelju izrade pisane prijedloge i primjedbe u roku određenom u objavi o javnoj raspravi.
- Javnopravno tijelo koje je dalo, odnosno trebalo dati zahtjeve za izradu Plana u javnoj raspravi sudjeluje davanjem mišljenja o prihvaćanju tih zahtjeva, odnosno mišljenja o primjeni posebnog propisa i/ili dokumenta koji je od utjecaja na Plan.
- Rok za dostavu pisanih očitovanja, mišljenja, prijedloga i primjedbi na prijedlog Plana je **do zaključno 08. travnja 2019. godine** na adresu Općine Kamanje, Kamanje 106, Kamanje. Prijedlozi i primjedbe koji nisu dostavljeni u roku i nisu čitko napisani, neće se uzeti u obzir u pripremi izvješća o javnoj raspravi.

NAČELNIK:
 Damir Mateljan



JAVNA RASPRAVA O PRIJEDLOGU II. IZMJENA I DOPUNA PROSTORNOG PLANA UREĐENJA OPĆINE KAMANJE SA SMANJENIM SADRŽAJEM

15.03.2019

Na osnovu članka 96. Zakona o prostornom uređenju (Narodne novine broj 153/13, 65/17 i 114/18) i Odluke o izradi II. Izmjena i dopuna Prostornog plana uređenja Općine Kamanje sa smanjenim sadržajem („Glasnik Općine Kamanje“ br. 02/17), objavljuje se

JAVNA RASPRAVA

o prijedlogu II. Izmjena i dopuna Prostornog plana uređenja Općine Kamanje sa smanjenim sadržajem

1. Objavljuje se javna rasprava o prijedlogu II. Izmjena i dopuna Prostornog plana uređenja Općine Kamanje sa smanjenim sadržajem (u daljnjem tekstu Plan). Prijedlog Plana za javnu raspravu sastoji se od tekstualnog i grafičkog dijela te sažetka za javnost
2. Javna rasprava **započinje 25. ožujka 2019. godine, a završava 08. travnja 2019. godine.**
3. Prijedlog Plana biti će izložen na javnom uvidu u vrijeme trajanja javne rasprave u prostorijama Općine Kamanje, **svakim radnim danom od 10,00 sati do 14,00 sati**. Uvid u prijedlog Plana u vrijeme trajanja javnog uvida moguć je i na mrežnim stranicama Općine Kamanje – www.kamanje.hr.
4. Nositelj izrade i izrađivač Plana održat će javno izlaganje prijedloga Plana u Općinskoj vijećnici, Kamanje 106, Kamanje, **dana 02. travnja 2019. godine s početkom u 12,00 sati.**
5. Način sudjelovanja sudionika u javnoj raspravi propisan je člankom 100. Zakona o prostornom uređenju, na slijedeći način:

- da imaju pravo pristupa na javni uvid u prijedlog Plana
- da postavljaju pitanja tijekom javnog izlaganja o predloženim rješenjima, na koja usmeno odgovaraju osobe koje vode javno izlaganja
- da daju prijedloge i primjedbe u zapisnik za vrijeme javnog izlaganja
- da upućuju nositelju izrade pisane prijedloge i primjedbe u roku određenom u objavi o javnoj raspravi.

Javnopravno tijelo koje je dalo, odnosno trebalo dati zahtjeve za izradu Plana u javnoj raspravi sudjeluje davanjem mišljenja o prihvaćanju tih zahtjeva, odnosno mišljenja o primjeni posebnog propisa i/ili dokumenta koji je od utjecaja na Plan.

Rok za dostavu pisanih očitovanja, mišljenja, prijedloga i primjedbi na prijedlog Plana je **do zaključno 08. travnja 2019. godine na adresu Općine Kamanje, Kamanje 106, Kamanje.**

Prijedlozi i primjedbe koji nisu dostavljeni u roku i nisu čitko napisani, neće se uzeti u obzir u pripremi izvješća o javnoj raspravi.

PPUO Kamanje II ID sažetak PP

PPUO Kamanje II ID tekst PP

PPUO Kamanje II ID 1 namjena PP

PPUO Kamanje II ID 2A promet PP

PPUO Kamanje II ID 2B EK PP

PPUO Kamanje II ID 2C Vodnogospodarski PP

PPUO Kamanje II ID 3A Uvjeti zaštite PP

PPUO Kamanje II ID 3B Ograničenje PP

PPUO Kamanje II ID 3C Mjere PP

PPUO Kamanje II ID 4A Građevinska područja PP

PPUO Kamanje II ID 4B Građevinska područja PP

PPUO Kamanje II ID 4C Građevinska područja PP

KLASA: 350-02/17-01/02

UR.BROJ: 2133/22-01-19-76

U Kamanju, 15.03.2019. godine

KONTAKT

OPĆINA KAMANJE

Adresa: Kamanje 106, 47 282 Kamanje

OIB: 01582703044

Telefon: +385 47 642 288

Faks: +385 47 642 290



Informacije o javnim raspravama

- Ispiši stranicu
- Podijeli na Facebooku
- Podijeli na Twitteru
- Podijeli na Google +

Prijedlog Urbanističkog plana uređenja zone mješovite namjene Bregdetti, Grad Zadar

28.03.2019. | poveznic

18.03.2019. - Informacija o javnoj raspravi o prijedlogu Urbanističkog plana uređenja Turističkog područja Mužolini, Grad Buje

18.03.2019. | pdf (56kb)

15.03.2019. - Informacija o javnoj raspravi o prijedlogu II. Izmjena i dopuna Generalnog urbanističkog plana Koprivnice

15.03.2019. | pdf (477kb)

15.03.2019. - Informacija o javnoj raspravi o prijedlogu III. Izmjena i dopuna Prostornog plana uređenja Grada Koprivnice

15.03.2019. | pdf (472kb)

15.03.2019. - Informacija o ponovnoj javnoj raspravi o prijedlogu Urbanističkog plana uređenja Krase - zona ugostiteljsko turističke namjene, Općina Medulin

15.03.2019. | pdf (221kb)

15.03.2019. - Informacija o javnoj raspravi o prijedlogu II. Izmjena i dopuna Prostornog plana uređenja Općine Kamanje sa smanjenim sadržajem

15.03.2019. | pdf (694kb)

15.03.2019. - Informacija o javnoj raspravi o prijedlogu Izmjena i dopuna Urbanističkog plana uređenja osječke Tvrđe, Grad Osijek

15.03.2019. | pdf (69kb)

15.03.2019. - Informacija o ponovnoj javnoj raspravi o prijedlogu Urbanističkog plana uređenja Centinere Medulin - zona ugostiteljsko turističke namjene, Općina Medulin

15.03.2019. | pdf (894kb)

14.03.2019. - Informacija o ponovnoj javnoj raspravi o prijedlogu Urbanističkog plana uređenja (UPU 6) za dio građevinskog područja naselja Kastav, oznake N1-2c-Klesarija, Grad Kastav

14.03.2019. | pdf (69kb)

14.03.2019. - Informacija o javnoj raspravi o prijedlogu Odluke o stavljanju van snage dijela Detaljnog plana uređenja "Gradsko kupalište" Poreč

14.03.2019. | pdf (196kb)

KLASA: 350-02/17-01/02
UR.BROJ: 2133/22-01-19-76
U Kamanju, 15.03.2019. godine

Na osnovu članka 96. Zakona o prostornom uređenju (Narodne novine broj 153/13, 65/17 i 114/18) i Odluke o izradi II. Izmjena i dopuna Prostornog plana uređenja Općine Kamanje sa smanjenim sadržajem („Glasnik Općine Kamanje“ br. 02/17), objavljuje se:

JAVNA RASPRAVA
o prijedlogu II. Izmjena i dopuna Prostornog plana uređenja
Općine Kamanje sa smanjenim sadržajem

1. Objavljuje se javna rasprava o prijedlogu II. Izmjena i dopuna Prostornog plana uređenja Općine Kamanje sa smanjenim sadržajem (u daljnjem tekstu Plan). Prijedlog Plana za javnu raspravu sastoji se od tekstualnog i grafičkog dijela te sažetka za javnost.
2. Javna rasprava **započinje 25. ožujka 2019. godine, a završava 08. travnja 2019. godine.**
3. Prijedlog Plana biti će izložen na javnom uvidu u vrijeme trajanja javne rasprave u prostorijama Općine Kamanje, **svakim radnim danom od 10,00 sati do 14,00 sati.** Uvid u prijedlog Plana u vrijeme trajanja javnog uvida moguć je i na mrežnim stranicama Općine Kamanje – www.kamanje.hr.
4. Nositelj izrade i izrađivač Plana održat će javno izlaganje prijedloga Plana u Općinskoj vijećnici, Kamanje 106, Kamanje, **dana 02. travnja 2019. godine s početkom u 12,00 sati.**
5. Način sudjelovanja sudionika u javnoj raspravi propisan je člankom 100. Zakona o prostornom uređenju, na sljedeći način:
 - da imaju pravo pristupa na javni uvid u prijedlog Plana
 - da postavljaju pitanja tijekom javnog izlaganja o predloženim rješenjima, na koja usmeno odgovaraju osobe koje vode javno izlaganja
 - da daju prijedloge i primjedbe u zapisnik za vrijeme javnog izlaganja
 - da upućuju nositelju izrade pisane prijedloge i primjedbe u roku određenom u objavi o javnoj raspravi.

Javnopravno tijelo koje je dalo, odnosno trebalo dati zahtjeve za izradu Plana u javnoj raspravi sudjeluje davanjem mišljenja o prihvaćanju tih zahtjeva, odnosno mišljenja o primjeni posebnog propisa i/ili dokumenta koji je od utjecaja na Plan.

6. Rok za dostavu pisanih očitovanja, mišljenja, prijedloga i primjedbi na prijedlog Plana je **do zaključno 08. travnja 2019. godine na adresu Općine Kamanje, Kamanje 106, Kamanje.**

Prijedlozi i primjedbe koji nisu dostavljeni u roku i nisu čitko napisani, neće se uzeti u obzir u pripremi izvješća o javnoj raspravi.



NAČELNIK:
Danir Mateljan



REPUBLIKA HRVATSKA
KARLOVAČKA ŽUPANIJA



OPĆINA KAMANJE
JEDINSTVENI UPRAVNI ODJEL

KLASA: 350-02/17-01/02
UR.BROJ: 2133/22-01-19-76
U Kamanju, 15.03.2019. godine

Na osnovu članka 96. Zakona o prostornom uređenju (Narodne novine broj 153/13, 65/17 i 114/18) i Odluke o izradi II. Izmjena i dopuna Prostornog plana uređenja Općine Kamanje sa smanjenim sadržajem („Glasnik Općine Kamanje“ br. 02/17), objavljuje se:

JAVNA RASPRAVA
o prijedlogu II. Izmjena i dopuna Prostornog plana uređenja
Općine Kamanje sa smanjenim sadržajem

1. Objavljuje se javna rasprava o prijedlogu II. Izmjena i dopuna Prostornog plana uređenja Općine Kamanje sa smanjenim sadržajem (u daljnjem tekstu Plan). Prijedlog Plana za javnu raspravu sastoji se od tekstualnog i grafičkog dijela te sažetka za javnost.
2. Javna rasprava **započinje 25. ožujka 2019. godine, a završava 08. travnja 2019. godine.**
3. Prijedlog Plana biti će izložen na javnom uvidu u vrijeme trajanja javne rasprave u prostorijama Općine Kamanje, **svakim radnim danom od 10,00 sati do 14,00 sati.** Uvid u prijedlog Plana u vrijeme trajanja javnog uvida moguće je i na mrežnim stranicama Općine Kamanje – www.kamanje.hr.
4. Nositelj izrade i izrađivač Plana održat će javno izlaganje prijedloga Plana u Općinskoj vijećnici, Kamanje 106, Kamanje, **dana 02. travnja 2019. godine s početkom u 12,00 sati.**
5. Način sudjelovanja sudionika u javnoj raspravi propisan je člankom 100. Zakona o prostornom uređenju, na slijedeći način:
 - da imaju pravo pristupa na javni uvid u prijedlog Plana
 - da postavljaju pitanja tijekom javnog izlaganja o predloženim rješenjima, na koja usmeno odgovaraju osobe koje vode javno izlaganja
 - da daju prijedloge i primjedbe u zapisnik za vrijeme javnog izlaganja
 - da upućuju nositelju izrade pisane prijedloge i primjedbe u roku određenom u objavi o javnoj raspravi.

Javnopravno tijelo koje je dalo, odnosno trebalo dati zahtjeve za izradu Plana u javnoj raspravi sudjeluje davanjem mišljenja o prihvaćanju tih zahtjeva, odnosno mišljenja o primjeni posebnog propisa i/ili dokumenta koji je od utjecaja na Plan.

6. Rok za dostavu pisanih očitovanja, mišljenja, prijedloga i primjedbi na prijedlog Plana je **do zaključno 08. travnja 2019. godine na adresu Općine Kamanje, Kamanje 106, Kamanje.**

Prijedlozi i primjedbe koji nisu dostavljeni u roku i nisu čitko napisani, neće se uzeti u obzir u pripremi izvješća o javnoj raspravi.



NAČELNIK:
Damir Mateljan

Dostaviti:

1. MINISTARSTVO KULTURE, Uprava za zaštitu kulturne baštine, Konzervatorski odjel u Karlovcu, V. Vranicanija 6/I, 47000 Karlovac
2. MINISTARSTVO ZAŠTITE OKOLIŠA I ENERGETIKE, Uprava za zaštitu prirode, Radnička cesta 80, 10000 Zagreb
3. MINISTARSTVO POLJOPRIVREDE, Uprava za poljoprivredu, Ulica grada Vukovara 78, 10000 Zagreb
4. MINISTARSTVO POLJOPRIVREDE, Uprava šumarstva, lovstva i drvne industrije, Ul. grada Vukovara 78, 10000 Zagreb
5. MINISTARSTVO POLJOPRIVREDE, Uprava vodnoga gospodarstva, Ul. grada Vukovara 220, 10000 Zagreb
6. MINISTARSTVO OBRANE, Uprava za materijalne resurse, Sektor za nekretnine, graditeljstvo i zaštitu okoliša, Služba za graditeljstvo i zaštitu okoliša, Trg kralja Petra Krešimira IV 1, 10000 Zagreb
7. MINISTARSTVA UNUTARNJIH POSLOVA, POLICIJSKA UPRAVA KARLOVAČKA, Odjel upravnih, inspekcijskih i poslova zaštite i spašavanja, Trg hrvatskih redarstvenika 6, 47000 Karlovac
8. Zavod za prostorno uređenje Karlovačke županije, Križanićeva 11, 47000 Karlovac
9. KARLOVAČKA ŽUPANIJA, Upravni odjel za prostorno uređenje, građenje i zaštitu okoliša, Odsjek za zaštitu prirode i okoliša, Križanićeva 11, 47000 Karlovac
10. KARLOVAČKA ŽUPANIJA, Javne ustanove za upravljanje zaštićenim prirodnim vrijednostima Karlovačke županije "Natura viva", Jurja Križanića 30, 47000 Karlovac
11. KARLOVAČKA ŽUPANIJA, Upravni odjel za gospodarstvo, komunalnu infrastrukturu, obnovu i energetiku, Haulikova 14, 47000 Karlovac
12. KARLOVAČKA ŽUPANIJA, Upravni odjel za prostorno uređenje, građenje i zaštitu okoliša, Ispostava Ozalj, Kurilovac 1, 47280 Ozalj
13. DRŽAVNA UPRAVA ZA ZAŠTITU I SPAŠAVANJE, Područni ured Karlovac, Dr. Vladka Mačeka 8, 47000 Karlovac
14. DRŽAVNA GEODETSKA UPRAVA, Područni ured Karlovac, J. Križanića 11, 47000 Karlovac
15. DRŽAVNI URED ZA UPRAVLJANJE DRŽAVNOM IMOVINOM, Dežmanova ulica 10, Zagreb
16. HRVATSKE CESTE d.o.o., Sektor za studije i projektiranje, Odjel za studije, zakonsku i tehničku regulativu, Vončinina 3, 10000 Zagreb,
17. HRVATSKE CESTE d.o.o., Sektor za održavanje i promet, Tehnička ispostava Karlovac, Banija 37, 47000 Karlovac
18. ŽUPANIJSKA UPRAVA ZA CESTE KARLOVAČKE ŽUPANIJE, Poslovni park Karlovac 1 A, Belajske Poljice, 47252 Barilović
19. HŽ INFRASTRUKTURA d.o.o., Razvoj i investicije, Antuna Mihanovića 12, 10000 Zagreb
20. HRVATSKE VODE d.o.o., Vodnogospodarski odjel za vodno područje sliva Save, Vodnogospodarska ispostava Kupa, Obala Frane Račkog 9, 47000 Karlovac
21. HRVATSKI OPERATOR PRIJENOSNOG SUSTAVA d.o.o., Kupka 4, 10000 Zagreb
22. HEP -ODS d.o.o., Elektra Karlovac, dr. Vlatka Mačeka 44, 47000 Karlovac
23. HRVATSKE ŠUME, Uprava šuma Karlovac Put Davorina Trstenjaka 1, 47000 Karlovac
24. HRVATSKA REGULARNA AGENCIJA ZA MREŽNE DJELATNOSTI (HAKOM), Ulica Roberta Frangeša Mihanovića 9, 10110 Zagreb,
25. HRVATSKI TELEKOM d.d., Roberta Frangeša Mihanovića 9, 10110 Zagreb
26. HRVATSKA POŠTA d.d., Poštansko središte Karlovac, Ivana Gorana Kovačića 4, 47000 Karlovac
27. KOMUNALNO OZALJ d.o.o. Kolodvorska cesta 29, 47280, Ozalj
28. Susjedni Gradovi i Općine (Žakanje i Ozalj)
29. MGIPU - objava na: web@mgipu.hr
30. Općina Kamanje, www.kamanje.hr
31. Općina Kamanje, Oglasna ploča
32. 24sata d.o.o., Oreškovićeve 6H/1, 10010 Zagreb



REPUBLIKA HRVATSKA
KARLOVAČKA ŽUPANIJA



OPĆINA KAMANJE
JEDINSTVENI UPRAVNI ODJEL

KLASA: 350-02/17-01/02
UR.BROJ: 2133/22-01-19-80
U Kamanju, 02.04.2019. godine

ZAPISNIK

JAVNOG IZLAGANJA

o prijedlogu II. Izmjena i dopuna Prostornog plana uređenja Općine Kamanje sa manjenim sadržajem

U skladu sa člankom 99. Zakona o prostornom uređenju (Narodne novine RH broj 153/13, 65/17 i 114/18) održano je javno izlaganje prijedloga II. Izmjena i dopuna Prostornog plana uređenja Općine Kamanje smanjenim sadržajem dana 02.04.2019. godine s početkom u 12,00 sati u Vijećnici Općine Kamanje, Kamanje 106, 47282 Kamanje.

Datum, mjesto i vrijeme prethodne rasprave objavljeni su u dnevnom tisku 24 sata i na web stranicama Općine Kamanje, www.kamanje.hr.

Nositelj izrade: Općina Kamanje

Stručni izrađivač: APE d.o.o., Ozaljska 61, 10 000 Zagreb

Posebna obavijest o javnoj raspravi osim objave dostavljena je sukladno Članku 97. Zakona o prostornom uređenju na slijedeće adrese:

1. MINISTARSTVO KULTURE, Uprava za zaštitu kulturne baštine, Konzervatorski odjel u Karlovcu, V. Vranicanija 6/I, 47000 Karlovac
2. MINISTARSTVO ZAŠTITE OKOLIŠA I ENERGETIKE, Uprava za zaštitu prirode, Radnička cesta 80, 10000 Zagreb
3. MINISTARSTVO POLJOPRIVREDE, Uprava za poljoprivredu, Ulica grada Vukovara 78, 10000 Zagreb
4. MINISTARSTVO POLJOPRIVREDE, Uprava šumarstva, lovstva i drvne industrije, Ul. grada Vukovara 78, 10000 Zagreb
5. MINISTARSTVO POLJOPRIVREDE, Uprava vodnoga gospodarstva, Ul. grada Vukovara 220, 10000 Zagreb
6. MINISTARSTVO OBRANE, Uprava za materijalne resurse, Sektor za nekretnine, graditeljstvo i zaštitu okoliša, Služba za graditeljstvo i zaštitu okoliša, Trg kralja Petra Krešimira IV 1, 10000 Zagreb
7. MINISTARSTVA UNUTARNJIH POSLOVA, POLICIJSKA UPRAVA KARLOVAČKA, Odjel upravnih, inspeksijskih i poslova zaštite i spašavanja, Trg hrvatskih redarstvenika 6, 47000 Karlovac
8. Zavod za prostorno uređenje Karlovačke županije, Križanićeva 11, 47000 Karlovac

9. KARLOVAČKA ŽUPANIJA, Upravni odjel za prostorno uređenje, građenje i zaštitu okoliša, Odsjek za zaštitu prirode i okoliša, , Križanićeva 11, 47000 Karlovac
10. KARLOVAČKA ŽUPANIJA, Javne ustanove za upravljanje zaštićenim prirodnim vrijednostima Karlovačke županije "Natura viva", Jurja Križanića 30, 47000 Karlovac
11. KARLOVAČKA ŽUPANIJA, Upravni odjel za gospodarstvo, komunalnu infrastrukturu, obnovu i energetiku, Haulikova 14, 47000 Karlovac
12. KARLOVAČKA ŽUPANIJA, Upravni odjel za prostorno uređenje, građenje i zaštitu okoliša, Ispostava Ozalj, Kurilovac 1, 47280 Ozalj
13. DRŽAVNA UPRAVA ZA ZAŠTITU I SPAŠAVANJE, Područni ured Karlovac, Dr. Vladka Mačeka 8, 47000 Karlovac
14. DRŽAVNA GEODETSKA UPRAVA, Područni ured Karlovac, J. Križanića 11, 47000 Karlovac
15. DRŽAVNI URED ZA UPRAVLJANJE DRŽAVNOM IMOVINOM, Dežmanova ulica 10, Zagreb
16. HRVATSKE CESTE d.o.o., Sektor za studije i projektiranje, Odjel za studije, zakonsku i tehničku regulativu, Vončimina 3, 10000 Zagreb,
17. HRVATSKE CESTE d.o.o., Sektor za održavanje i promet, Tehnička ispostava Karlovac, Banija 37, 47000 Karlovac
18. ŽUPANIJSKA UPRAVA ZA CESTE KARLOVAČKE ŽUPANIJE, Poslovni park Karlovac I A, Belajske Poljice, 47252 Barilović
19. HŽ INFRASTRUKTURA d.o.o., Razvoj i investicije, Antuna Mihanovića 12, 10000 Zagreb
20. HRVATSKE VODE d.o.o., Vodnogospodarski odjel za vodno područje sliva Save, Vodnogospodarska ispostava Kupa, Obala Frane Račkog 9, 47000 Karlovac
21. HRVATSKI OPERATOR PRIJENOSNOG SUSTAVA d.o.o., Kupka 4, 10000 Zagreb
22. HEP-ODS d.o.o., Elektra Karlovac, dr. Vlatka Mačeka 44, 47000 Karlovac
23. HRVATSKE ŠUME, Uprava šuma Karlovac Put Davorina Trstenjaka 1, 47000 Karlovac
24. HRVATSKA REGULARNA AGENCIJA ZA MREŽNE DJELATNOSTI (HAKOM), Ulica Roberta Frangeša Mihanovića 9, 10110 Zagreb,
25. HRVATSKI TELEKOM d.d., Roberta Frangeša Mihanovića 9, 10110 Zagreb
26. HRVATSKA POŠTA d.d., Poštansko središte Karlovac, Ivana Gorana Kovačića 4, 47000 Karlovac
27. KOMUNALNO OZALJ d.o.o. Kolodvorska cesta 29, 47280, Ozalj
28. Susjedni Gradovi i Općine (Žakanje i Ozalj)
29. MGIPU - objava na: web@mgipu.hr
30. Općina Kamanje, www.kamanje.hr
31. Općina Kamanje, Oglasna ploča
32. 24sata d.o.o., Oreškovićeve 6H/1, 10010 Zagreb

Raspravi su nazočili:

1. Predstavnik Općine Kamanje, Anita Matešić Štajeer, pročelnik JUO Kamanje i Suzana Priselać Špeljko, stručni suradnik za opće poslove i društvene djelatnosti,
2. Predstavnici izrađivača II. Izmjena i dopuna PPUO Kamanje, direktorica Sandra Jakopec i Jurica Zovkić, suradnik,
3. Predstavnik HEP ODS d.o.o., gosp. Marin Del Toso,
4. Predstavnik Ministarstva kulture, Konzervatorski odjel u Karlovcu, gđa. Branka Križanić
5. Zainteresirani građani

Ad1) Predstavnica izrađivača plana, gđa. Sandra Jakopec, dipl.ing.arh detaljno je prisutnima obrazložila prijedlog II. Izmjena i dopuna Prostornog plana uređenja Općine Kamanje sa smanjenim sadržajem te se detaljno osvrnula na predložene izmjene i dopune.

Ad2) Učešće u raspravi uzeli su prisutni, zainteresirane stranke koje su podnijele zahtjeve odnosno dopune zahtjeva za proširenje građevinskog područja, a koji nisu bili podneseni tijekom dosadašnje izrade Izmjena i dopuna Plana.

Prisutnima je objašnjeno da ukoliko se prihvate naknadni zahtjevi, potrebno je ponovno provesti postupak javne rasprave.

Podneseni zahtjevi će se razmotriti te će se naknadno donijeti odluka da li će se zahtjevi prihvatiti te slijedom toga provesti ponovna javna rasprava.

Drugi primjedbi i rasprava nije bilo.

Javno izlaganje završilo je u 13:30 sati.

ZAPISNIČAR:
Suzana Priselac Špeljko

II IZMJENE I DOPUNE PROSTORNOG PLANA UREĐENJA OPĆINE KAMANJE SA SMANJENIM SADRŽAJEM

JAVNO IZLAGANJE DANA 02.04.2019. GODINE

NAZOČNI:

REDNI BROJ	IME I PREZIME	JAVNOPRAVNO TIJELO
1	Marin Del Toro	MSP ODS d.o.o. Elektra Kariova c
2	BRANKA KRIZANIC	Min. poslova, vodost. usluge
3.	STANBA JAKOPEC	AGE d.o.o
4.	JUREK ZONIC	-11-
5.	Migjans Resolovic	
6.	SUZANA PRISGLAC ŠPEJKO	OPĆINA KAMANJE
7.	ANITA MATEŠIĆ ŠTAJČER	OPĆINA KAMANJE
8.	Branka Miholic	



REPUBLIKA HRVATSKA
Ministarstvo državne imovine

KLASA: 940-01/18-03/3605
URBROJ: 536-03-02-03/03-19-03

Zagreb, 04. travanj 2019.

OPĆINA KAMANJE
JEDINSTVENI UPRAVNI ODJEL

Primljeno:	08.04.2019.	
Klasifikacijska oznaka	Org. jed.	
350-02/17-01/02	01	
Uručbeni broj	Prih.	Vrij.
2133/22-01-19-86		

REPUBLIKA HRVATSKA
KARLOVAČKA ŽUPANIJA
OPĆINA KAMANJE

Kamanje 108
47282 Kamanje

PREDMET: II Izmjene i dopune Prostornog plana uređenja Općine Kamanje
- mišljenje na prijedlog Plana za javnu raspravu - daje se
VEZA: Vaš dopis KLASA: 350-02/17-01/02, URBROJ: 2133/22-01-19-76 od
15. ožujka 2019.

Poštovani,

Ministarstvo državne imovine temeljem članka 9. stavka 1 Zakona o upravljanju državnom imovinom („Narodne Novine“, br.52/18) te članku 101. Zakona o prostornom uređenju („Narodne novine“, br.153/13, 65/17 i 114/18) u predmetu zahtjeva Općine Kamanje – daje **pozitivno mišljenje Općini Kamanje u Karlovačkoj županiji na Nacrt konačnog prijedloga za javnu raspravu II Izmjena i dopuna Prostornog plana uređenja Općine Kamanje.**

Naime, temeljem uvida u dostavljenu dokumentaciju (grafičkog i tekstualnog dijela Plana) proizlazi da tržišna vrijednost nekretnina u vlasništvu Republike Hrvatske nije umanjena.

S poštovanjem,

MINISTAR

 dr. sc. Goran Marić

Elektra Karlovac

Dr. Vladka Mačeka 44
47.000 Karlovac

TELEFON • 047/661 • 111
TELEFAKS • 047/411 • 102
POŠTA • 47000 Karlovac • SERVIS
IBAN • HR9424840081400016244

NAŠ BROJ I ZNAK 001/1348/19 MDT

PREDMET II izmjene i dopune PPU
Općine Kamanje sa smanjenim sadržajem

REPUBLIKA HRVATSKA
ŽUPANIJA KARLOVAČKA
OPĆINA KAMANJE
- jedinstveni upravni odjel -

Kamanje 106
47282 Kamanje

VAŠ BROJ I ZNAK

DATUM 5.IV.2019.

OPĆINA KAMANJE JEDINSTVENI UPRAVNI ODJEL	
Primijeno: 03.04.2019.	
Klasifikacijska oznaka 652-02/17-01/02	Org. jed. 01
Uredb. broj 2133/2-01-19-85	Prih. Vrij.


Uvidom u tekst izmjena i dopuna na temu elektroenergetike navedenog plana utvrđeno je da nemamo primjedaba.

S poštovanjem!

Privitak:

Direktor Elektro Karlovac:

Zvonko Spudić, struč. spec. ing. sec.

- 
- Co : 1. služba za realizaciju investicijskih projekata
i pristup mreži
2. terenska jedinica Ozalj
3. izrađivač plana
4. pismohrana

HEP-Operator distribucijskog sustava d.o.o. ZAGREB
DISTRIBUCIJSKO PODRUČJE 1
ELEKTRA KARLOVAC

ČLAN HEP GRUPE

• UPRAVA DRUŠTVA • DIREKTOR • NIKOLA ŠULENTIĆ •
• TRGOVAČKI SUD U ZAGREBU MBS 080434230 • MB 1643991 •
• OIB 46830600751 • UPLAĆEN TEMELJNI KAPITAL 699.436.000,00 HRK •
• www.hep.hr •



REPUBLIKA HRVATSKA
MINISTARSTVO POLJOPRIVREDE

10000 Zagreb, Planinska 2a

KLASA: 350-02/19-01/163
URBROJ: 525-11/1582-19-2
Zagreb, 25. ožujka 2019.



OPĆINA KAMANJE JEDINSTVENI UPRAVNI ODJEL	
Primljeno: 03.04.2019.	
Klasifikacijska oznaka 350-02/19-01/02	Org. jed. 01
Uredbeni broj 2153/2019-13-84	Prih. Vrij.

HRVATSKE ŠUME d.o.o.
DIREKCIJA
Ulica Kneza Branimira 1
10 000 Zagreb

PREDMET: Prijedlog II. Izmjena i dopuna Prostornog plana uređenja Općine Kamanje, obavijest o javnoj raspravi
- očitovanje, traži se

Poštovani,

sukladno odredbama članka 40. stavka 6. Zakona o šumama („Narodne novine“, br. 68/18 i 115/18), molimo u okviru vaše nadležnosti, očitovanje na Prijedlog II. Izmjena i dopuna Prostornog plana uređenja Općine Kamanje za potrebe davanja mišljenja na prostorni plan sukladno stavku 5. istog članka.

S poštovanjem,



Na znanje:
- Općina Kamanje, Kamanje 106, 47 282 Kamanje

DOSTAVITI:
1. Naslovu,
2. U spis predmeta.



društvo s ograničenom odgovornošću

OPĆINA KAMANJE
JEDINSTVENI UPRAVNI ODJEL

Primljeno:	05.04.2019.	
Klasifikacijska oznaka	350-02/17-01/02	Org. jed. 21
Uredžbeni broj	2133/22-01-19-82	Pril. Vrij.

10000 Zagreb, Ulica kneza Branimira 1

Uprava: Krunoslav Jakupčić, dipl. ing. šum. – predsjednik; Ante Sabljic, dipl. ing. šum. – član, mr.sc. Igor Fazekas – član • MB 3631133 • OIB 69693144506 • Trgovački sud u Zagrebu (MBS 080251008) • Temeljni kapital 1.171.670.000,00 kn, uplaćen u cijelosti • SWIFT: PBZGHR2X • IBAN: HR46 2340 0091 1001 0036 0 • Telefon: 01/4804 111 • Telefax: 01/4804 101 • pp 148, 10002 Zagreb • web: <http://www.hrsume.hr> • e-mail: direkcija@hrsume.hr

UPRAVA ŠUMA PODRUŽNICA KARLOVAC

Put Davorina Trstenjaka 1, KARLOVAC Telefon 047/843 200 Telefax 047/613 438

Klasa: KA/19-01/637

Ur. broj: 09-00-06/02-19-02

Karlovac: 03. travnja 2019.

Općina Kamanje
Jedinstveni upravni odjel
Kamanje 106
Kamanje 47282

Predmet: II. Izmjene i dopune Prostornog plana uređenja Općine Kamanje sa smanjenim sadržajem

- Primjedba na dostavljen grafički dio, daje se

Temeljem vaše obavijesti (klasa: 350-02/17-01/02, ur. broj: 2133/22-01-19-76 od 15. ožujka 2019. godine) o održavanju javne rasprave na prijedlog prostornog plana iz naslova i prema dostavljenoj karti namjene površine iznosimo slijedeće:

Šume i šumsko zemljište u državnom vlasništvu na području Općine Kamanje sastavni su dio gospodarske jedinice „Stražnji Vrh“ kojom gospodare Hrvatske šume d.o.o. Zagreb, UŠP Karlovac, Šumarija Ozalj, a to su gospodarske šume.

Površina državnih šuma i šumskog zemljišta u grafičkom prikazu u legendi je navedena kao sportsko-rekreacijska zona, te je istu potrebno obilježiti kao gospodarsku šumu.

Prilog 1. Karta državnih šuma na području Općine Kamanje

S poštovanjem,

Voditelj Uprave šuma Podružnice Karlovac:

Marin Svetić, dipl. ing. šum.




Dostaviti:

1. Kao u naslovu
2. Odjel za ekologiju
3. Arhiva, centrix

OPĆINA KAMANJE
Prijedlog plana
II. Izmjenai dopuna
prostornog plana
M 1:5 000

GJ STRAŽNJI VRH

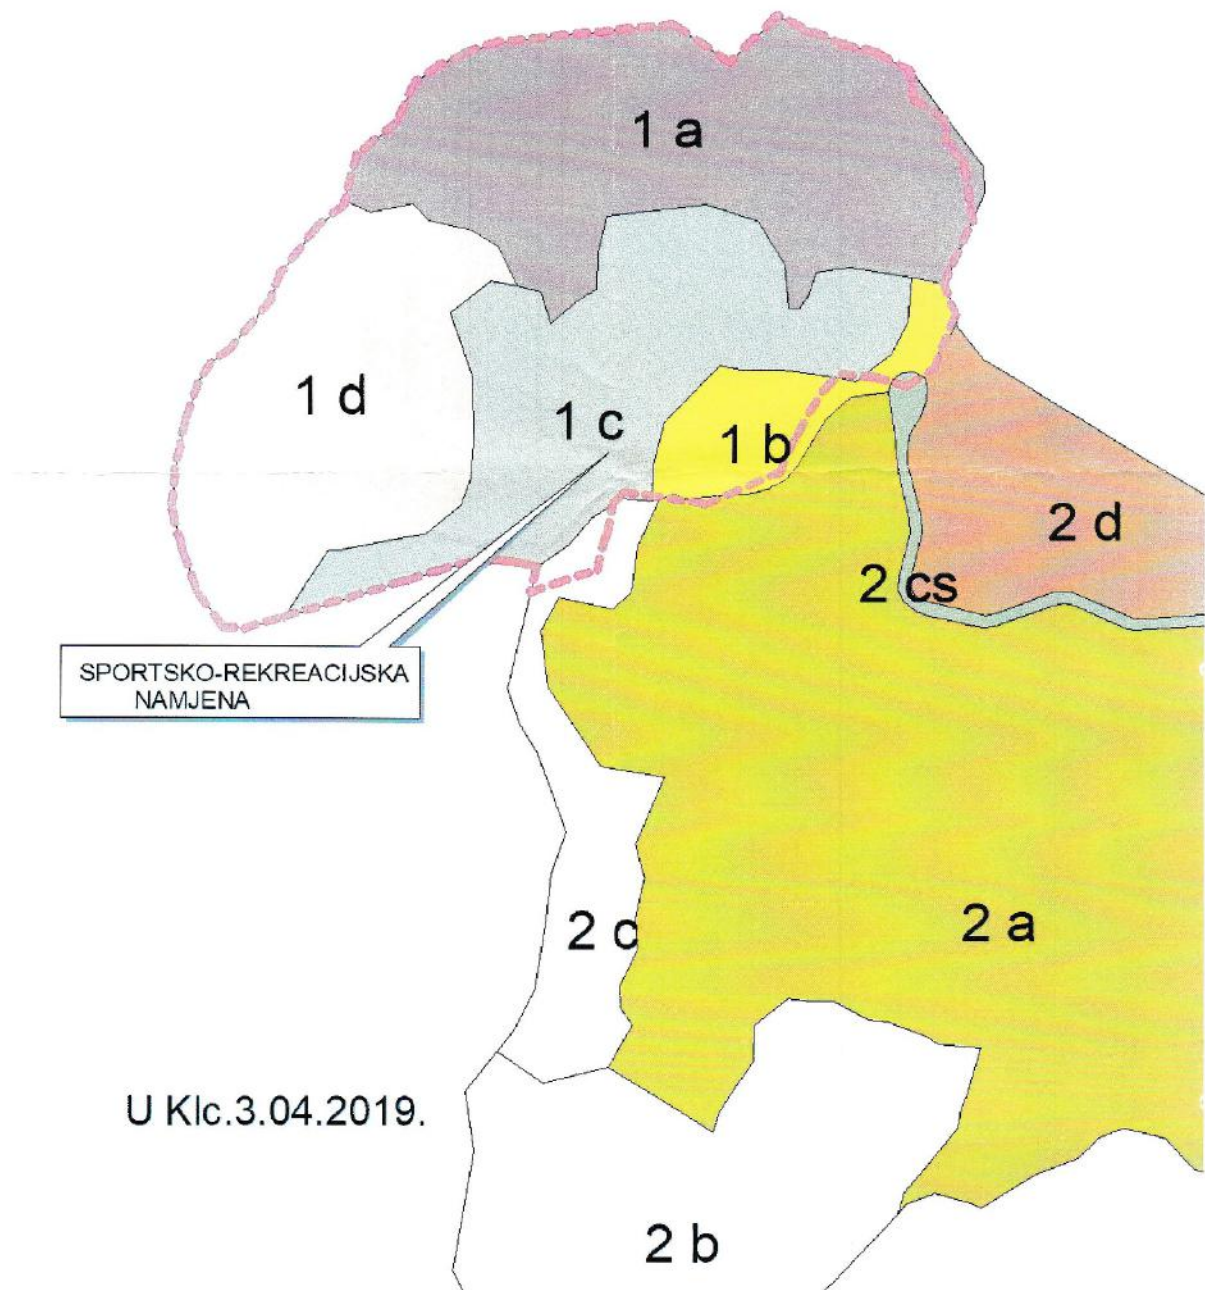



tel: +385 (0)1 4533778
fax: +385 (0)1 3783396
e-mail: goran.ilkoski@hzinfra.hr
naš broj i znak: 2467/19, 1.3.1. GI
vaš broj i znak: KLASA: 350-02/17-01/02
URBROJ: 2133/22-01-19-76
datum: 01. travnja 2019.

REPUBLIKA HRVATSKA
KARLOVAČKAŽUPANIJA
OPĆINA KAMANJE
Jedinstveni upravni odjel
Kamanje 106
47282 Kamanje

**Predmet: Prijedlog II. Izmjena i dopuna Prostornog plana uređenja Općine Kamanje
- dostava očitovanja**

Na osnovu Prijedloga II. Izmjena i dopuna Prostornog plana uređenja Općine Kamanje dostavljamo očitovanje na isti:

našim dopisom: 7131/18, 1.3.1. GI, od 24. srpnja 2018. godine traženo je usklađivanje naziva i oznake postojeće željezničke pruge u granicama obuhvata PPUO Kamanje s važećom Odlukom o razvrstavanju željezničkih pruga (N.N., br. 3/14) i Odlukom o dopuni odluke o razvrstavanju željezničkih pruga (N.N., br. 72/17).

Obzirom da je isto nije točno provedeno, u Prijedlogu II. izmjena i dopuna PPUO Kamanje treba ispraviti sljedeće:

kartografski prikaz 1. KORIŠTENJE I NAMJENA POVRŠINA, Legenda, brisati „ŽELJEZNIČKA PRUGA II. REDA“ i zamijeniti s „željeznička pruga za lokalni promet L103“;

kartografski prikaz 2A. PROMET, Legenda, u nazivu postojeće željezničke pruge L103 treba izbaciti riječi „od značaja“ sukladno točki I. Odluke o razvrstavanju željezničkih pruga (N.N., br. 3/14);

u tekstualnom dijelu Prijedloga Plana, članak 9., stavak (1) B/ Željezničke građevine – treba „brisati lokalna pruga II reda“ jer se miješaju termini iz važeće (NN 3/14, NN 72/17) i ukinute (NN 64/93) Odluke o razvrstavanju željezničkih pruga;

u tekstualnom dijelu Prijedloga Plana, članak 105. stavak (1), u nazivu postojeće željezničke pruge L103 treba izbaciti riječi „od značaja“ sukladno točki I. Odluke o razvrstavanju željezničkih pruga (N.N., br. 3/14);

U članku 105. treba dodati tekst: „Sukladno važećoj zakonskoj legislativi, unutar zaštitnog pružnog pojasa u postupcima izdavanja akata za provedbu dokumenata prostornoga uređenja odnosno odobravanja građenja po posebnom propisu (za izgradnju građevina, postrojenja, uređaja i svih vrsta vodova za potrebe vanjskih korisnika) potrebno je ishoditi suglasnost i posebne uvjete nadležnog javnopravnog tijela – upravitelja željezničke infrastrukture.“

S poštovanjem,

OPĆINA KAMANJE
JEDINSTVENI UPRAVNI ODJEL

Primijeno: 08.04.2019.	
Klasifikacijska oznaka	Org. jed.
350-02/17-01/02	31
Urbani broj	Prih. Vrij.
2133/22-01-19-83	

DIREKTOR SEKTORA ZA RAZVOJ, PRIPREMU I
PROVEDBU INVESTICIJA I EU FONDOVA



Mirko Franović, dipl.ing.

HZ Infrastruktura d.o.o. ZAGREB, Mihanovićeve 12, TRGOVAČKI SUD U ZAGREBU, MBS: 080590485, OIB: 39901919995,
Naziv i sjedište banke: Privredna banka Zagreb d.d., Zagreb, Rađnička cesta 50, BROJ RAČUNA: HR4423400091110252804,
TEMELJNI KAPITAL: 224.188.000,00 kuna,
PREDSJEDNIK UPRAVE: Ivan Kršić, dipl. ing. građ.
ČLANOVI UPRAVE: mr. sc. Darko Barišić, dipl. ing.; Nikola Ljuban, dipl. ing.; Krunoslav Papić, dipl. ing.; Marko Z. Žubrić, dipl. ing.



REPUBLIKA HRVATSKA



KARLOVAČKA ŽUPANIJA

UPRAVNI ODJEL ZA GOSPODARSTVO

KLASA: 351-01/19-01/04
URBROJ: 2133/1-05/02-19-02
Karlovac, 03.04.2019.



OPĆINA KAMANJE

OPĆINA KAMANJE
JEDINSTVENI UPRAVNI ODJEL

Primijeno:	05.04.2019.		
Klasifikacijska oznaka	Org. jed.		
350-02/17-01/02	31		
Uredžbeni broj	Pril.	Vrij.	
2133/22-01-17-81			

OPĆINA KAMANJE

Kamanje 106
47282 KAMANJE

PREDMET: II. Izmjene i dopune Prostornog plana uređenja Općine Kamanje

Poštovani,

Zahjevom od 15. ožujka 2019.god. KLASA: 350-02/17-01/02, URBROJ: 2133/22-01-19-76 zatražili ste nas mišljenje temeljem Zakona o prostornom uređenju (NN 153/13, 65/17 i 114/18) o prihvaćanju zahtjeva, odnosno mišljenje o primjeni propisa i dokumenata koji su od utjecaja na II. izmjene i dopune Prostornog plana uređenja Općine Kamanje sukladno dostavljenim zahtjevima prema nacrtu plana.

Kako u fazi izrade nacrtu nismo imali dodatnih zahtjeva, tako i u ovoj fazi **nemamo prijedloge niti primjedbe** na isti iz nadležnosti našeg Upravnog odjela za gospodarstvo.

S poštovanjem,



Dostaviti:
1. Naslovu
2. Pismohrana, ovdje



JAVNA USTANOVA NATURA VIVA ZA UPRAVLJANJE ZAŠTIĆENIM
DIJELOVIMA PRIRODE NA PODRUČJU KARLOVAČKE ŽUPANIJE
47000 Karlovac, Jurja Križanića 30
Tel. +385 47 601 479 / 284
e-mail: karlovac.nature@ka.t-com.hr

OPĆINA KAMANJE
JEDINSTVENI UPRAVNI ODJEL

Klasa: 351-02/18-01/69
Ur.broj: 2133-63-19-02
Karlovac: 03.04.2019.

Primljeno:	05.04.2019.	
Klasifikacijska oznaka	350-02/18-01/69	Org. jed.
Uručbeni broj	213322-01-19-02	Pril. Vrij.

OPĆINA KAMANJE
Jedinstveni upravni odjel
Kamanje 106
47282 Kamanje

Predmet: Prijedlog II. Izmjena i dopuna Prostornog plana uređenja Općine Kamanje sa smanjenim sadržajem

- Zahtjev za izmjenju i dopunu, dostavlja se

Poštovani,

Kao nositelju izrade II Izmjena i dopuna Prostornog plana uređenja Općine Kamanje a temeljem Vašeg dopisa (Klasa: 350-02/17-01/02, Ur.broj: 2133/22-01-19-76, od 15. ožujka 2019. godine) podnosimo Vam zahtjev za izmjenju i dopunu plana.

Razlog našeg prijedloga izmjena je planirani projekt gradnje **Interpretacijskog i posjetiteljskog centra** na lokaciji ulaza i pristupnog platoa špilje Vrlovka. Javna ustanova NATURA VIVA nositelj je predmetnog projekta.

Predlažemo rezervaciju prostora unutar planiranog proširenja T zone Vrlovka, odnosno dodatnog proširenja prema istoku uz već predložene korekcije granica zone (prema grafičkom prilogu uz zahtjev). Za predloženi zahvat potrebno nam je cca 0,5ha.

Interpretacijski i posjetiteljski centar naziva World above World – Dora's House (Svijet iznad svijeta – Dorina kuća) zamišljen je kao zatvoreni prostor sa replikom samog ambijenta špilje, njene flore i faune, kroz prikaz živih eksponata te prezentaciju suvremenim digitalnim alatima (hologram, 3D šetnja, šetnja kroz 3D print prikaz...), sa prostorima za edukaciju, višenamjenskom dvoranom za kongrese i predavanja, suvenirnicom i ostalim pratećim i pomoćnim prostorima u funkciji interpretacijskog centra.

Lokacija centra nalazi se uz zonu zaštite špilje Vrlovke. Zamišljen je kao središte interpretacije lokalne i nacionalne baštine s istaknutim europskim vrijednostima. Istodobno, on predstavlja mjesto doživljaja, učenja (edukacije), druženja i interakcije na temeljima prirodne, kulturne i demografske baštine. Predodžba lokalne zajednice i šire populacije o centru ovakve vrijednosti jest da je riječ o mjestu na kojemu su smještene originalne valorizirane vrijednosti s gore spomenutim prirodnim, kulturnim i društvenim konceptom s ciljem edukacije, raznovrsnosti sadržaja, promatranja i zaštite prirode i ostalih baština. Projekt uključuje infrastrukturne materijalne komponente i nematerijalne vrijednosti dodanih sadržaja u interpretaciji sjeverozapadnog dijela Karlovačke županije.

Za sve dodatne informacije stojimo na raspolaganju.

S poštovanjem,




RAVNATELJICA
Darka Spudić, dipl.ing. bio.

Dostaviti:

1. Naslovu
2. Pismohrana, ovdje

Javna ustanova NATURA VIVA
za upravljanje zaštićenim dijelovima prirode na području Karlovačke županije
OIB: 80960411357, MB 1895419
Tel: (+385 47) 601 479 / 284, e-mail: karlovac.nature@ka.t-com.hr
Web: www.naturaviva.hr

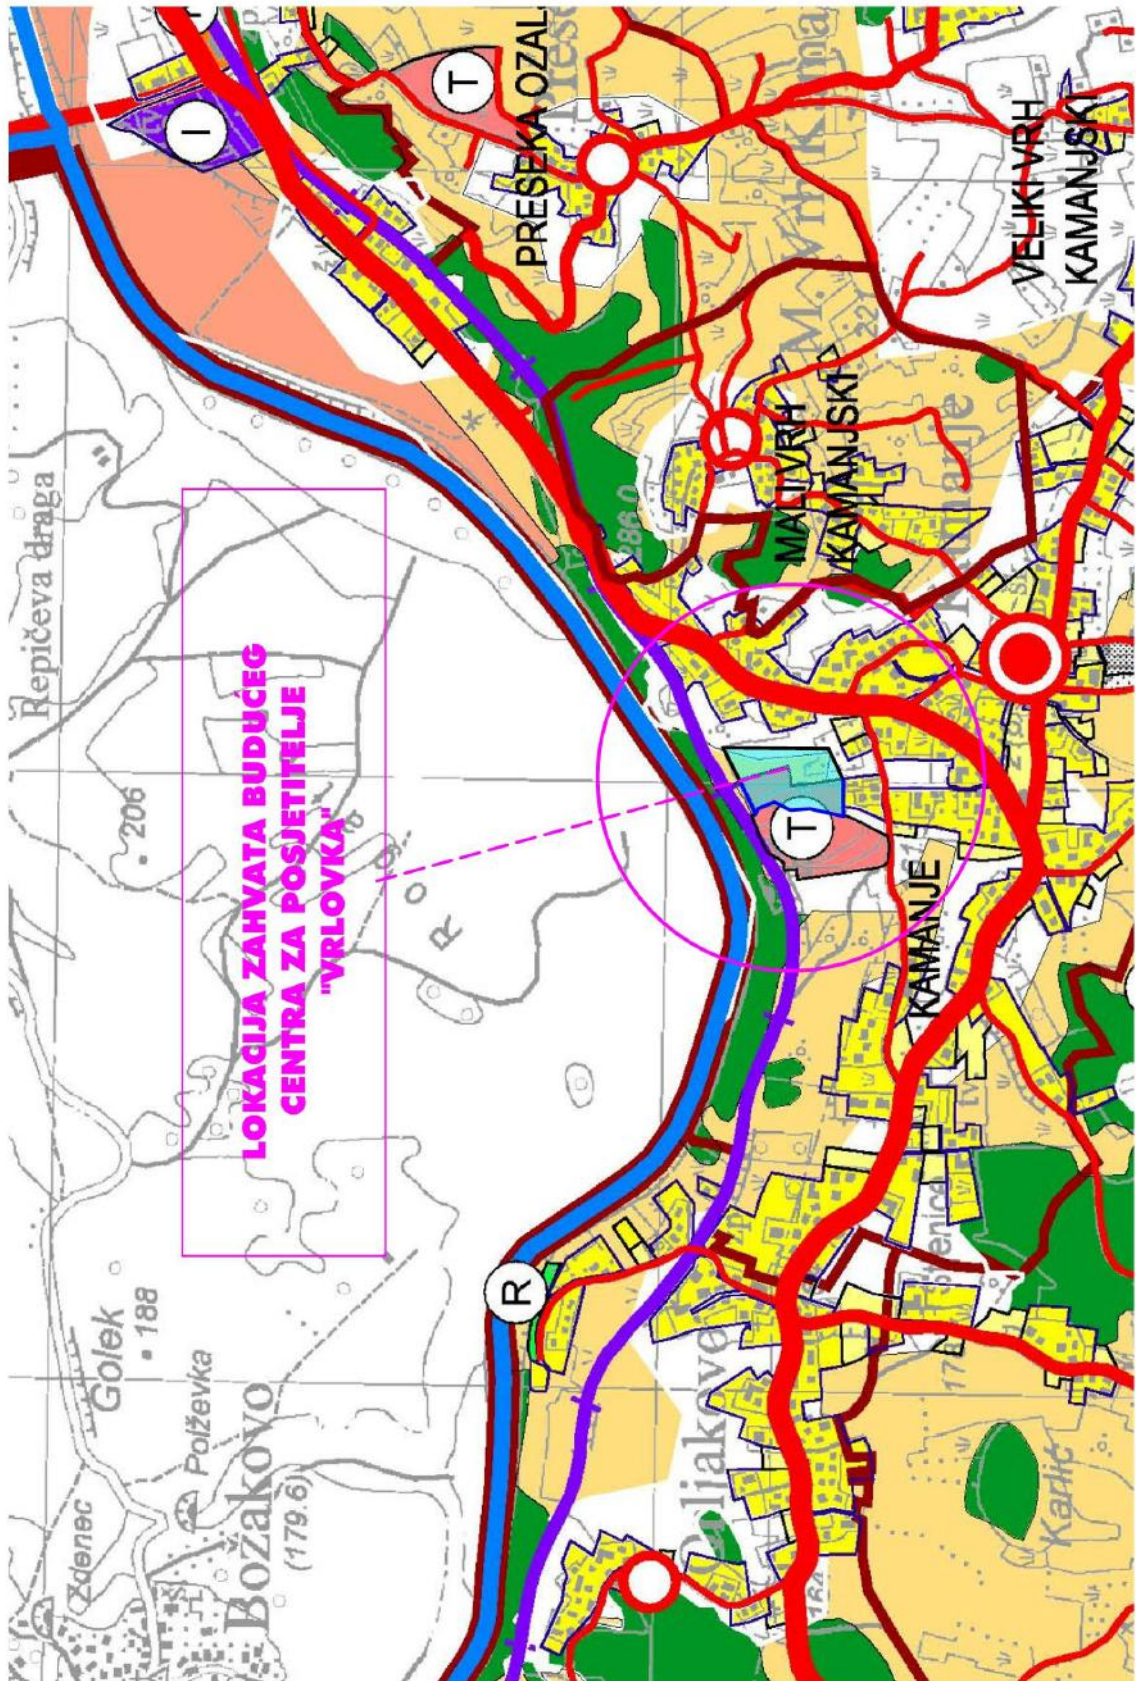

Sektor za razvoj i strateško planiranje
Odjel za razvoj i planiranje
KLASA: 350-02/12-1/671
UR.BROJ: 345-200-210/160-19-12
Zagreb, 27. 3. 2019.

OPĆINA KAMANJE		
JEDINSTVENI UPRAVNI ODJEL		
Primljeno:	0.04.2019	
Klasifikacijska oznaka	Org. jed.	
350-02/12-01/22	21	
Uredbeni broj	Pril.	Vrij.
233/22-01-19-80		

REPUBLIKA HRVATSKA
KARLOVAČKA ŽUPANIJA
OPĆINA KAMANJE
Jedinstveni upravni odjel
Kamanje 106
47 282 KAMANJE

Predmet: **Prijedlog II. izmjena i dopuna Prostornog plana uređenja Općine Kamanje sa smanjenim sadržajem -javna rasprava**

Vašim dopisom, klasa:350-02/17-01/02, ur.broj:2133/22-01-19-76 od 15. ožujka 2019. godine, uputili ste nam poziv za sudjelovanjem u javnoj raspravi o prijedlogu II. izmjena i dopuna Prostornog plana uređenja Općine Kamanje sa smanjenim sadržajem.

Temeljem članka 101. Zakona o prostornom uređenju („Narodne novine“ broj 153/13, 65/17 i 114/18) i članka 82. Zakona o cestama („Narodne novine“ broj 84/11, 22/13, 54/13, 148/13 i 92/14) Hrvatske ceste d.o.o. su obvezne izvršiti pregled izradene prostorno-planske dokumentacije te dati očitovanje na predložena rješenja cestovne infrastrukture državnog značenja.

Nakon izvršenog pregleda prijedloga II. izmjena i dopuna Prostornog plana uređenja Općine Kamanje sa smanjenim sadržajem (u daljnjem tekstu: prijedlog Plana) iznosimo sljedeće mišljenje:

Zahtjevi Hrvatskih cesta d.o.o. iz našeg dopisa, klasa: 350-02/12-1/671, ur.broj: 345-210/160-2018-9 od 18. srpnja 2018. god., ugrađeni su u prijedlog Plana.

S poštovanjem

v.d. direktor Sektora:
Tomislav Cvetko, dipl.ing.grad.

Co:
-Pismohrana



REPUBLIKA HRVATSKA
MINISTARSTVO OBRANE
ZAGREB

UPRAVA ZA MATERIJALNE RESURSE
SEKTOR ZA VOJNU INFRASTRUKTURU
Služba za vojno graditeljstvo i
energetsku učinkovitost

KLASA: 350-02/18-01/133
URBROJ: 512M3-020201-19-^h
Zagreb, 25. ožujka 2019.

OPĆINA KAMANJE
JEDINSTVENI UPRAVNI ODJEL

Primljeno: 01.04.2019		
Klasifikacijska oznaka	Org. jed.	
350-02/17-01/02	01	
Uredbeni broj	Pril.	Vrij.
2133/22-01-19-79		

KARLOVAČKA ŽUPANIJA
OPĆINA KAMANJE
Jedinstveni upravni odjel
Kamanje 106
47282 KAMANJE

**PREDMET: II. Izmjena i dopuna PPUO Kamanje sa smanjenim sadržajem,
- očitovanje, dostavlja se**

**VEZA: Vaš akt KLASA:350-02/17-01/02, URBROJ:2133/22-01-19-76
od 15. ožujka 2019.**

Aktom iz veze predmeta dostavljena je posebna obavijest o javnoj raspravi o Prijedlogu II. Izmjena i dopuna Prostornog plana uređenja Općine Kamanje sa smanjenim sadržajem.

Temeljem odredbi članka 92. Zakona o obrani ("Narodne novine" broj 73/13, 75/15, 27/16, 110/17 i 30/18) i Pravilnika o zaštitnim i sigurnosnim zonama oko vojnih lokacija i građevina ("Narodne novine" broj 122/15), obavještavamo vas da nemamo primjedbi na Prijedlog II. Izmjena i dopuna Prostornog plana uređenja Općine Kamanje sa smanjenim sadržajem.

Na području obuhvata predmetnog plana nema zona posebne namjene niti drugih zahtjeva vezano za zaštitu interesa obrane.

SZ
Anić

S poštovanjem,



VODITELJ SLUŽBE

Velimir Anić, dipl.ing.geod.

Dostaviti:
- naslovu
- pismohrana, ovdje

KLASA: 350-05/18-01/247
URBROJ: 376-10-19-4
Zagreb, 21. ožujka 2019.

OPĆINA KAMANJE		
JEDINSTVENI UPRAVNI ODJEL		
Primijeno:	26.03.2019.	
Klasifikacijska oznaka		Org. jed.
350-02/17-01/02		01
Uručebni broj	Pril.	Vrij.
2133/22-01-19-76		

Republika Hrvatska
Karlovačka županija
Općina Kamanje
Jedinstveni upravni odjel
Kamanje bb
47282 Kamanje

Predmet: Općina Kamanje
II. IZMJENE I DOPUNE PPU OPĆINE KAMANJE
- mišljenje u tijeku javne rasprave

Veza: Vaš dopis KLASA: 350-02/17-01/02, URBROJ: 2133/22-01-19-76 od 15. ožujka 2019.

Poštovani,

Hrvatska regulatorna agencija za mrežne djelatnosti (dalje: HAKOM) zaprimila je vaš dopis kojim tražite da na osnovu članka 101. Zakona o prostornom uređenju (NN br. 153/13) i članka 25. stavka 2. i 3. Zakona o elektroničkim komunikacijama (NN br. 73/08, 90/11, 133/12, 80/13, 71/14 i 72/17) izda mišljenje na prijedlog II. IZMJENE I DOPUNE PPU OPĆINE KAMANJE za javnu raspravu.

Uvidom u dostavljeni prijedlog II. IZMJENE I DOPUNE PPU OPĆINE KAMANJE za javnu raspravu **potvrđujemo** da na prijedlog nemamo primjedbi.

S poštovanjem,

RAVNATELJ

HRVATSKA REGULATORNA AGENCIJA
ZA MREŽNE DJELATNOSTI
Roberta Frangeša Mihanovića 9
5 Z A G R E B
mr.sc. Miran Gosta

Dostaviti:
1. Naslovu preporučeno

**OBRADA PRIMJEDBI I PRIJEDLOGA ZAPRIMLJENIH
TIJEKOM JAVNE RASPRAVE**

	Očitovanja	Primjedba	Mišljenje – odgovor izrađivača Plana
1.	Ministarstvo državne imovine, Zagreb	Očitovanje – nema primjedbi.	
2.	HEP ODS d.o.o. Elektra Karlovac	Očitovanje – nema primjedbi.	
3.	Ministarstvo poljoprivrede, Zagreb i Hrvatske šume, Karlovac	Očitovanjem se traži izmjena oznake gospodarske šume navedene u legendi kao "sportsko-rekreacijska namjena" u "gospodarske šume".	Zahtjev se prihvaća.
4.	HŽ Infrastruktura, Zagreb	Traži se usklađenje naziva željezničke pruge s važećim propisima te izmjene u grafičkom i tekstualnom dijelu Plana.	Zahtjev se prihvaća.
5.	Karlovačka županija UO za gospodarstvo	Očitovanje – nema primjedbi.	
6.	Javna ustanova Natura Viva za upravljanje zaštićenim dijelovima prirode na području Karlovačke županije	Predlaže se povećanje T zone Vrlovka, uz već prije predloženu korekciju granice zbog izgradnje interpretacijskog centra na površini od 0,5 ha.	Zahtjev se djelomično prihvaća, jer sukladno Zakonu o prostornom uređenju nije moguće proširenje izdvojenih dijelova građevinskog područja prije nego se postojeća izgrade 50%, stoga je izvršena restitucija zone Vrlovka na način da je smanjena sa zapadne strane te povećana na istočnu stranu u okviru iste ukupne površine (2,7 ha).
7.	Hrvatske ceste	Očitovanje – nema primjedbi.	
8.	Ministarstvo obrane	Očitovanje – nema primjedbi.	
9.	HAKOM	Očitovanje – nema primjedbi.	

	Podnositelj primjedbe	Zahtjev	Mišljenje – odgovor izrađivača Plana
1.	Dragica Borković, Kamanje	Zahtjev za uvrštenjem cijele čestice u građevinsko područje, a ne samo dijela kako je preloženo prijedlogom Plana.	Zahtjev se ne prihvaća. Na prvoj javnoj raspravi građevinsko područje naselja je prošireno za 1436 m ² . Daljnje proširenje građevinskog područja naselja nije moguće zbog premale gustoće stanovništva u naselju.
2.	Robert Ribarić, Kamanje	Zahtjev za preseljenje građevinskog područja na drugi dio čestice zbog nagiba terena te drugih lokalnih uvjeta.	Zahtjev se djelomično prihvaća na način na način da je formirano proširenje postojećeg građevinskog područja naselja na sjevernom dijelu čestice u istoj površini, jer sukladno Zakonu o prostornom uređenju nije moguće otvaranje izdvojenih dijelova građevinskog područja naselja
3.	Stjepan Matešić, Kamanje	Zahtjev za brisanje građevinskog područja.	Zahtjev se prihvaća.

U Zagrebu, 18. travnja 2019.

Odgovorni voditelj izrade nacrtu prijedloga plana:




 Sandra Jakopc, dipl.ing.arh.