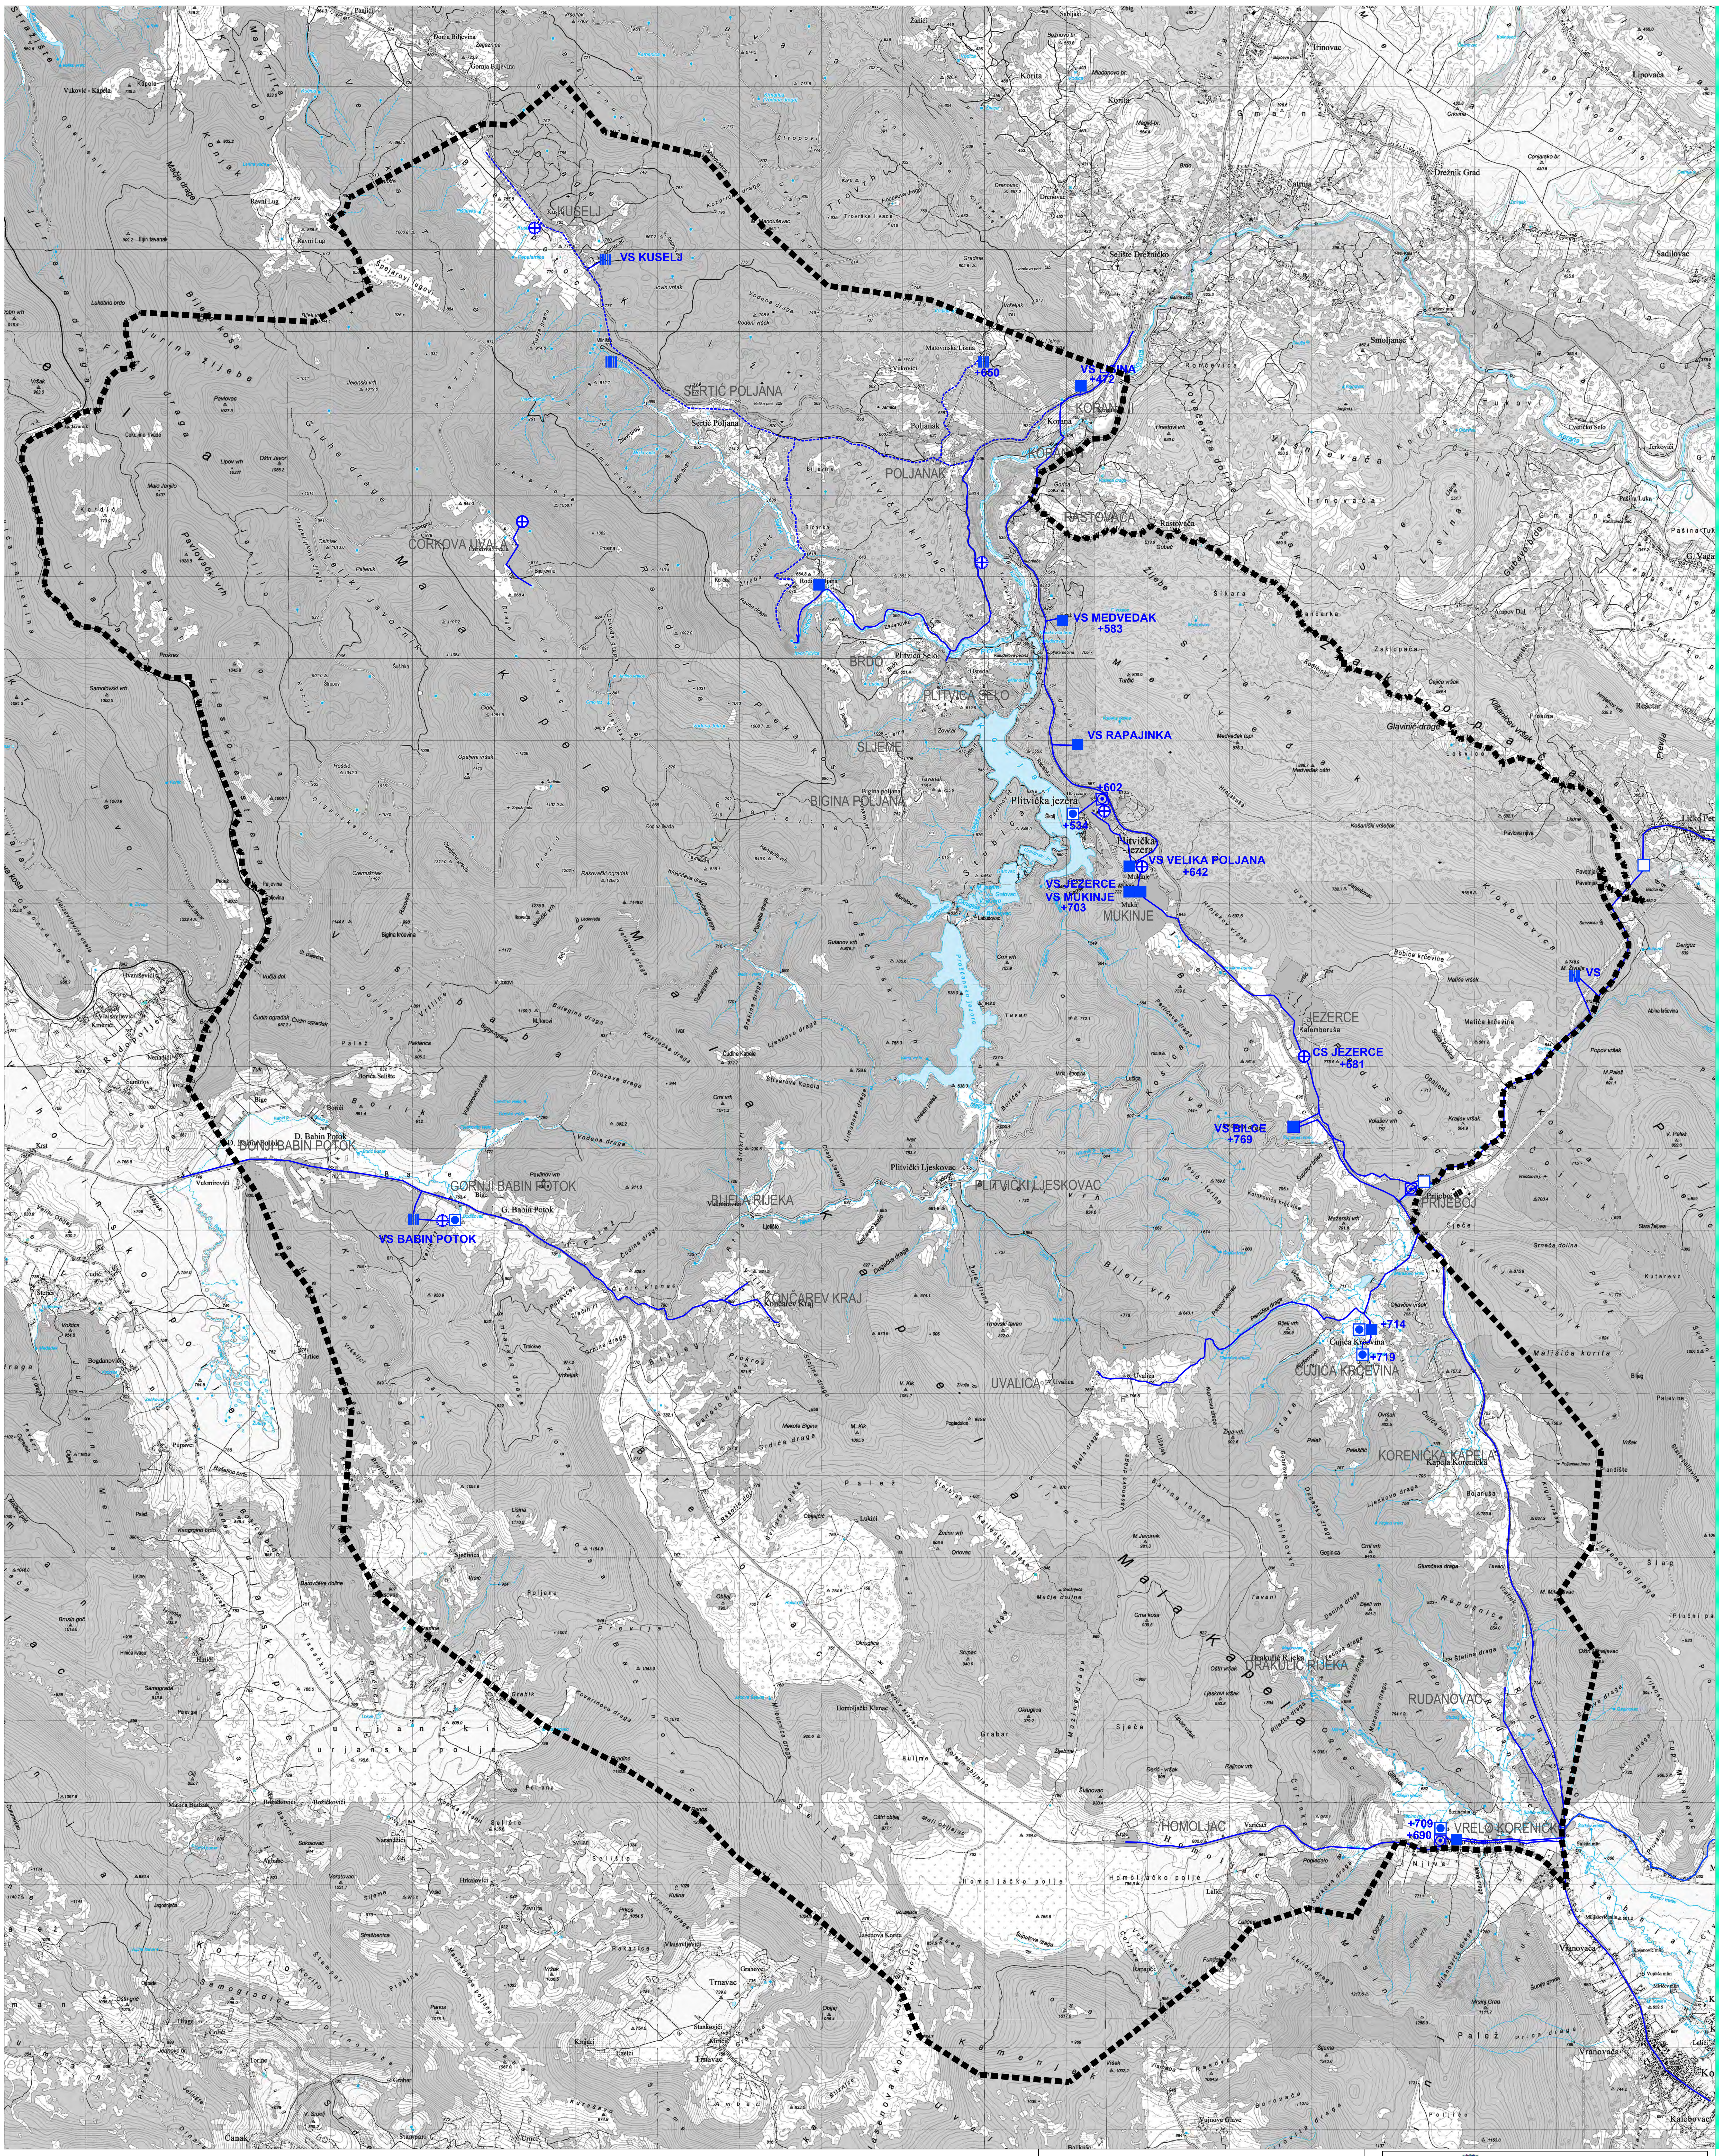


# PROSTORNI PLAN PODRUČJA POSEBNIH OBILJEŽJA NACIONALNOG PARKA PLITVIČKA JEZERA

## 6.D INFRASTRUKTURNI SUSTAVI I MREŽE - VODOOPSKRBNI SUSTAV
## legenda:

### GRANICE

GRANICA NACIONALNOG PARKA I OBUHVATA PLANA

### VODOOPSKRBA

**POSTOJEĆE**

- VODOSPREMA
- VODNA KOMORA
- CRPNA STANICA
- UREĐAJ ZA PROČIŠĆAVANJE PITKE VODE
- VODOZAHVAT I VODOCRPILIŠTE
- CJEVOVOD

**PLANIRANO**

- VODOSPREMA
- CRPNA STANICA
- CJEVOVOD

Razvoj vodoopskrbnog sustava Parka temelji se na idejnom rješenju vodoopskrbe općine Plitvička jezera te vodoopskrbe područja Parka izrađenom po nadležnom resoru (Hrvatske vode).

## veza listova

GRAFIČKO MJERILO 0 1km 2km 4km

MJERILO 1:25 000

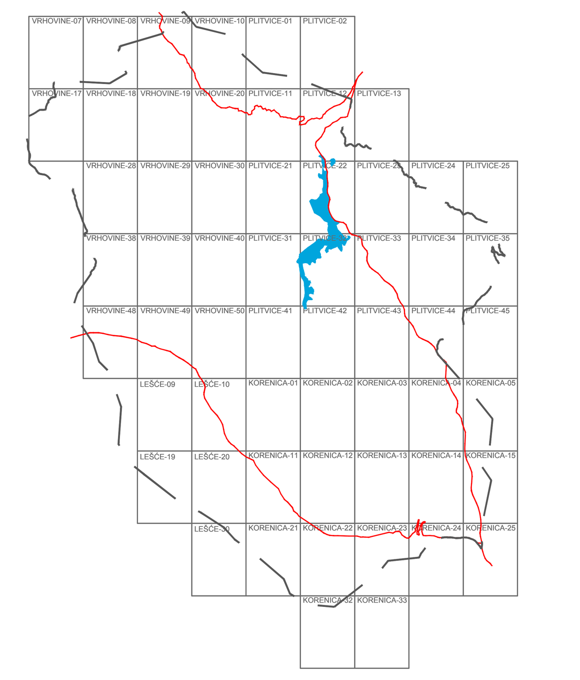

## REPUBLIKA HRVATSKA

Naziv prostornog plana:
**PROSTORNI PLAN PODRUČJA POSEBNIH OBILJEŽJA NACIONALNOG PARKA "PLITVIČKA JEZERA"**

Naziv kartografskog prikaza:
INFRASTRUKTURNI SUSTAVI I MREŽE - VODOOPSKRBNI SUSTAV

| | |
|---|---|
| Broj kartografskog prikaza: 6.D | Mjerilo kartografskog prikaza: 1: 25.000 |
| Osnova za izradu Plana: Program prostornog uređenja Republike Hrvatske (NN br. 50/99 i 84/13); Zakon o prostornom uređenju (NN br. 153/13) | Odluka Hrvatskog sabora o donošenju Plana: (NN br. 49/2014.) |
| Javna rasprava: Vjesnik 28.5.2011., NN 30.5.2011. Ponovna JR: Jutarnji list 1.9.2012., NN 31.8.2012. Druga ponovna JR: Jutarnji list 27.9.2013., NN 25.9.2013. | Javni uvid održan: od 6.6.2011. do 6.7.2011. od 14.9.2012. do 28.9.2012. od 7.10.2013. do 21.10.2013. |
| Pečat tijela odgovornog za provođenje javne rasprave: MINISTARSTVO GRADITELJSTVA I PROSTORNOGA UREĐENJA MP | Odgovorna osoba za provođenje javne rasprave: MINISTARSTVO GRADITELJSTVA I PROSTORNOGA UREĐENJA Ministrica: Anka Mrak Taritaš, dipl.ing.arh. |

| | | |
|---|---|---|
| Pravna osoba/tijelo: | Pečat osobe/tijela: | Odgovorna osoba: |
| Nositelj izrade Plana: **MINISTARSTVO GRADITELJSTVA I PROSTORNOGA UREĐENJA** | MP | Ministrica: Anka Mrak Taritaš, dipl.ing.arh. |
| Stručni izrađivač Plana: **URBANISTIČKI INSTITUT HRVATSKE d.o.o.** Ulica Frane Petrića 4, 10000 Zagreb | MP | Odgovorna osoba stručnog izrađivača Plana: mr.sc. Ninoslav Dusper, dipl.ing.arh. |
| U suradnji sa: **JAVNA USTANOVA ZAVOD ZA PROSTORNO UREĐENJE LIČKO - SENJSKE ŽUPANIJE** | MP | Ravnatelj JU Zavoda: Stipe Mudrovčić, dipl.ing.građ. |
| | MP | Koordinator izrade Plana: Mirjana Turnšek, dipl.ing.arh. |
| **URBANISTIČKI INSTITUT HRVATSKE d.o.o.** Ulica Frane Petrića 4, 10000 Zagreb | MP | Odgovorni voditelj izrade Plana: mr.sc. Ninoslav Dusper, dipl.ing.arh. |

Stručni tim u izradi Plana:
**Urbanistički institut Hrvatske d.o.o.:**
Tamara Mihinjač Pleše, dipl.ing.arh.
Vilma Stopfer, mag.ing.kraj.arh.
Katarina Labar, dipl.ing.ur.kraj.
Goranka Lisac Barbaroša, dipl.ing.arh.
Barbara Klemar, dipl.ing.ur.kraj.
Nikica Blažević, dipl.ing.arh.
Ina Korošec, dipl.ing.arh.
Mladen Kardum, ing.građ.
Dean Vučić, ing.geod.
Laura Vitasović-Vojnić, dipl.ing.građ.
Marija Babić, ing.građ.
Gordan Maček, dipl.ing.prom.
Nataša Avakumović, dipl.ing.ur.kraj.
Marijan Prus, dipl.iur.
mr.sc. Rafaela Kovačević-Pašalić, dipl.ing.geog.
Juraj Dusper, dipl.oec.

**Koordinacija:**
Mirjana Turnšek, dipl.ing.arh.
Lidija Benšek Završki, dipl.ing.arh.
Damir Bakliža, dipl.ing.arh.
Ratimir Zimmermann, dipl.ing.arh.

| | |
|---|---|
| Pečat Hrvatskog sabora: MP | Predsjednik Hrvatskog sabora: Josip Leko, dipl. pravnik |
| Istovjetnost ovog prostornog plana s izvornikom ovjerava: | Pečat Hrvatskog sabora: MP |

6.D

INFRASTRUKTURNI SUSTAVI I MREŽE
VODOOPSKRBNI SUSTAV