


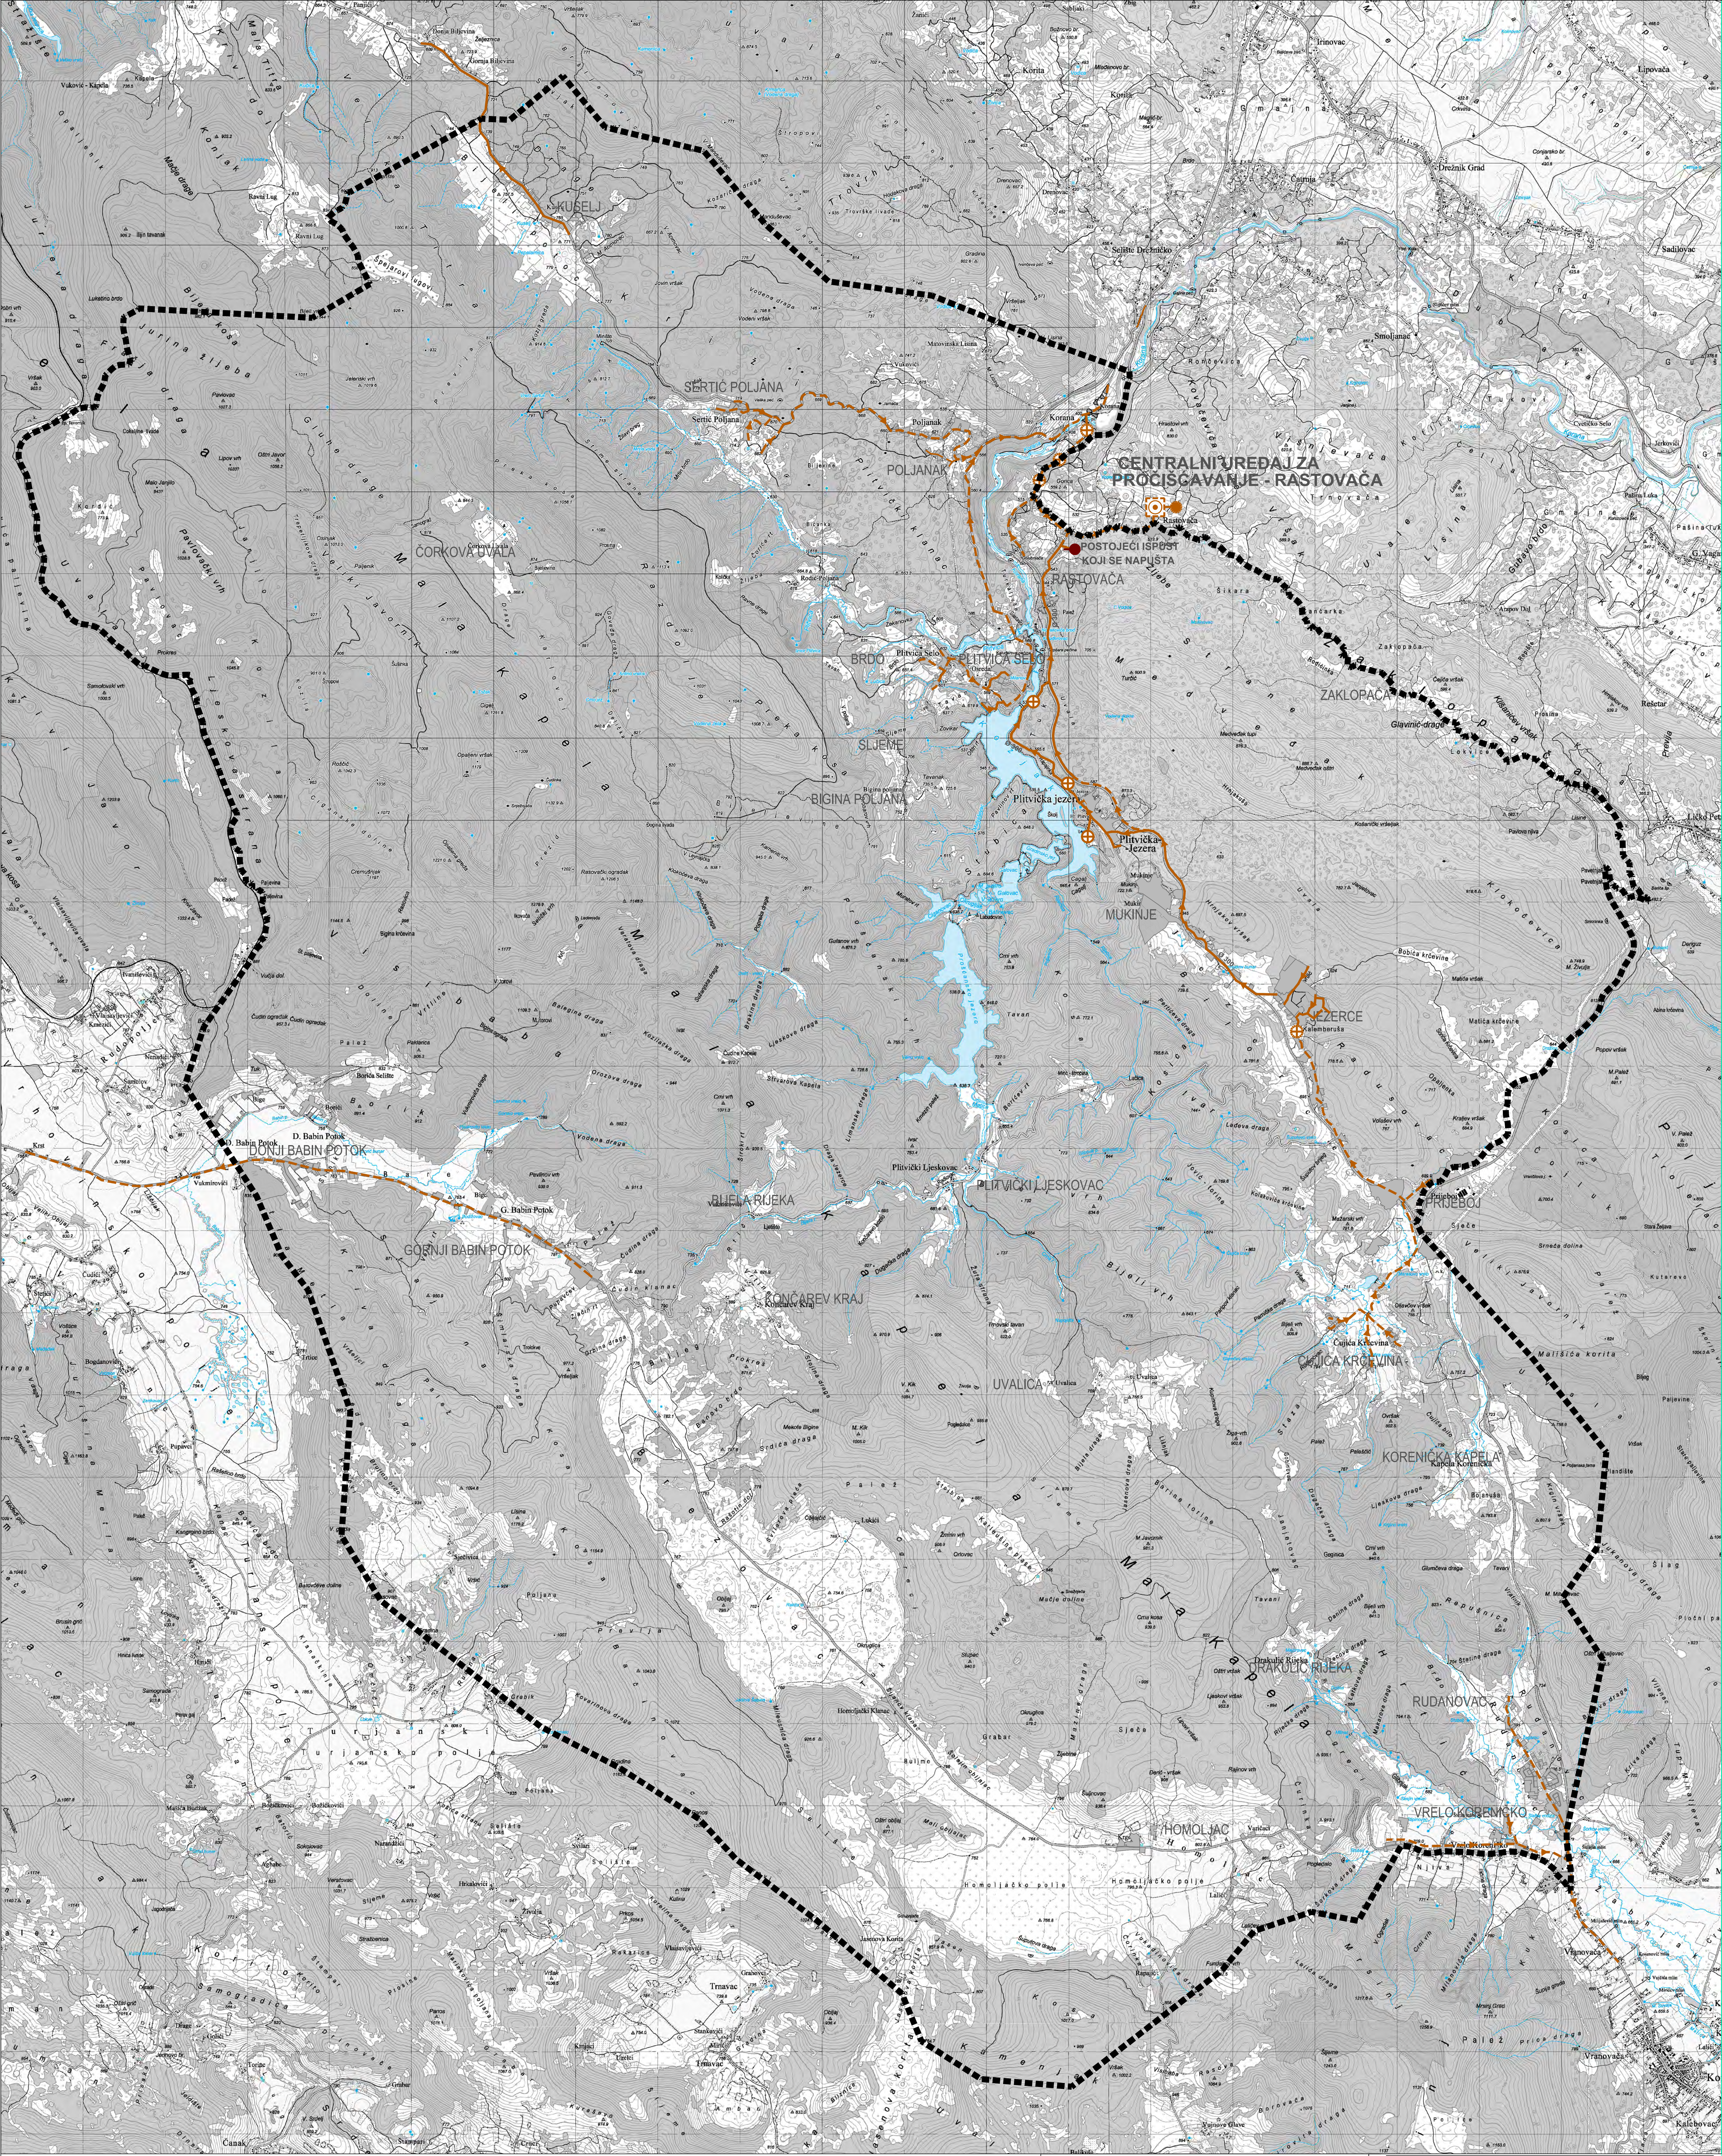

6.E INFRASTRUKTURNI SUSTAVI I MREŽE - ODVODNJA OTPADNIH VODA

legenda:

GRANICE

GRANICA NACIONALNOG PARKA I OBUHVATA PLANA

ODVODNJA OTPADNIH VODA

POSTOJEĆE

- CRPNA STANICA
- ISPUST U VRTAČU
- GLAVNI ODVODNI KANAL
- SMJER TEČENJA

PLANIRANO

- UREDAJ ZA PROČIŠĆAVANJE
- CRPNA STANICA
- ISPUST U VRTAČU
- GLAVNI ODVODNI KANAL

Konačno rješenje odvodnje i pročišćavanja će se definirati etapno, po nadležnom resoru, ovisno o osjetljivosti, zoni sanitarne zaštite te načinu ispuštanja u prijemnik.


veza listova

GRAFIČKO MJERILO

0 10m 20m

MJERILO

1:25.000

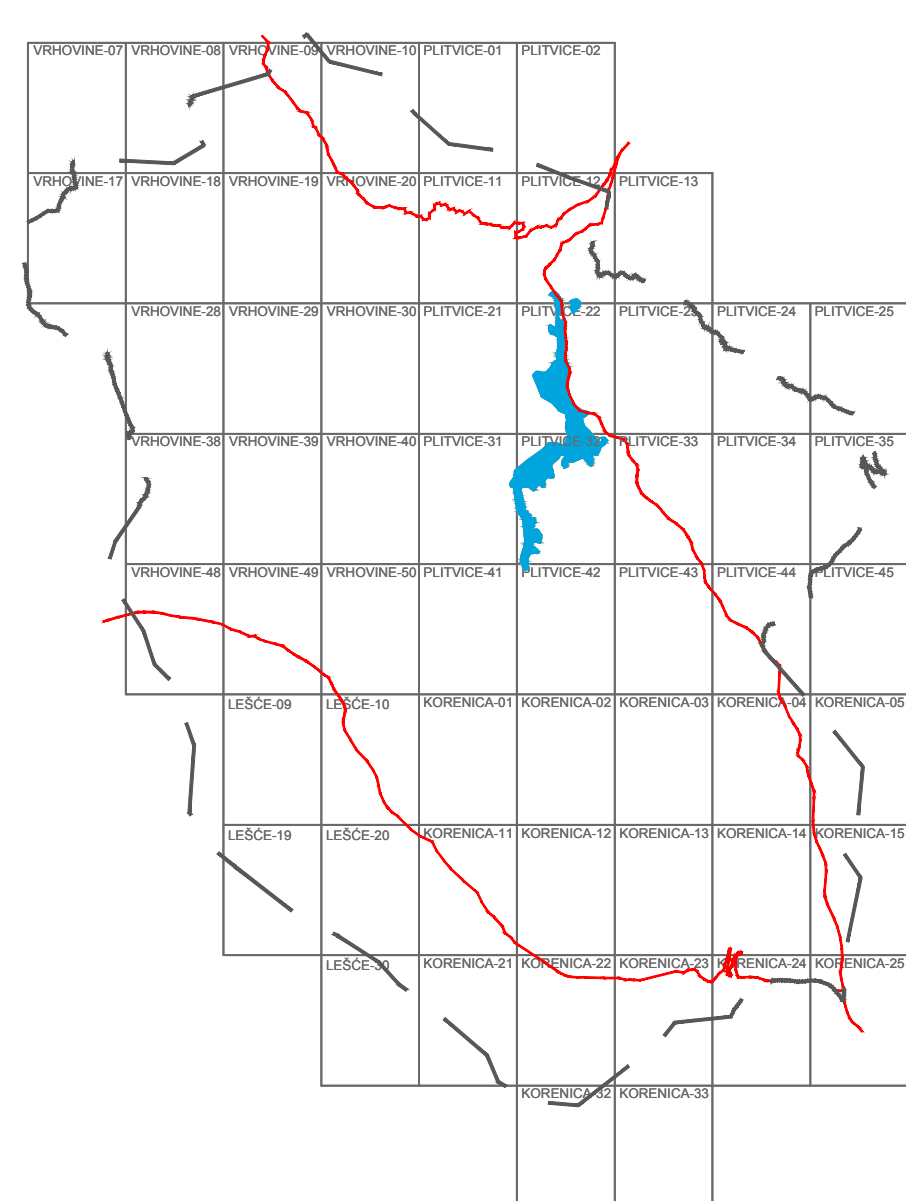

REPUBLIKA HRVATSKA

Novi prostorni plan: PROSTORNI PLAN PODRUČJA POSEBNIH OBILJEŽJA NACIONALNOG PARKA "PLITVIČKA JEZERA"

Infrastrukturalni sustavi i mreže - odvodnja otpadnih voda

Broj kartografskog prikaza: 6.E



