


SPECIFIČNA PODLOGA ZA
URBANISTIČKI PLAN UREĐENJA
DRŽAVNOG ZNAČAJA
VRŠNA ZONA, MEDVEDNICA

mjerilo 1:1000

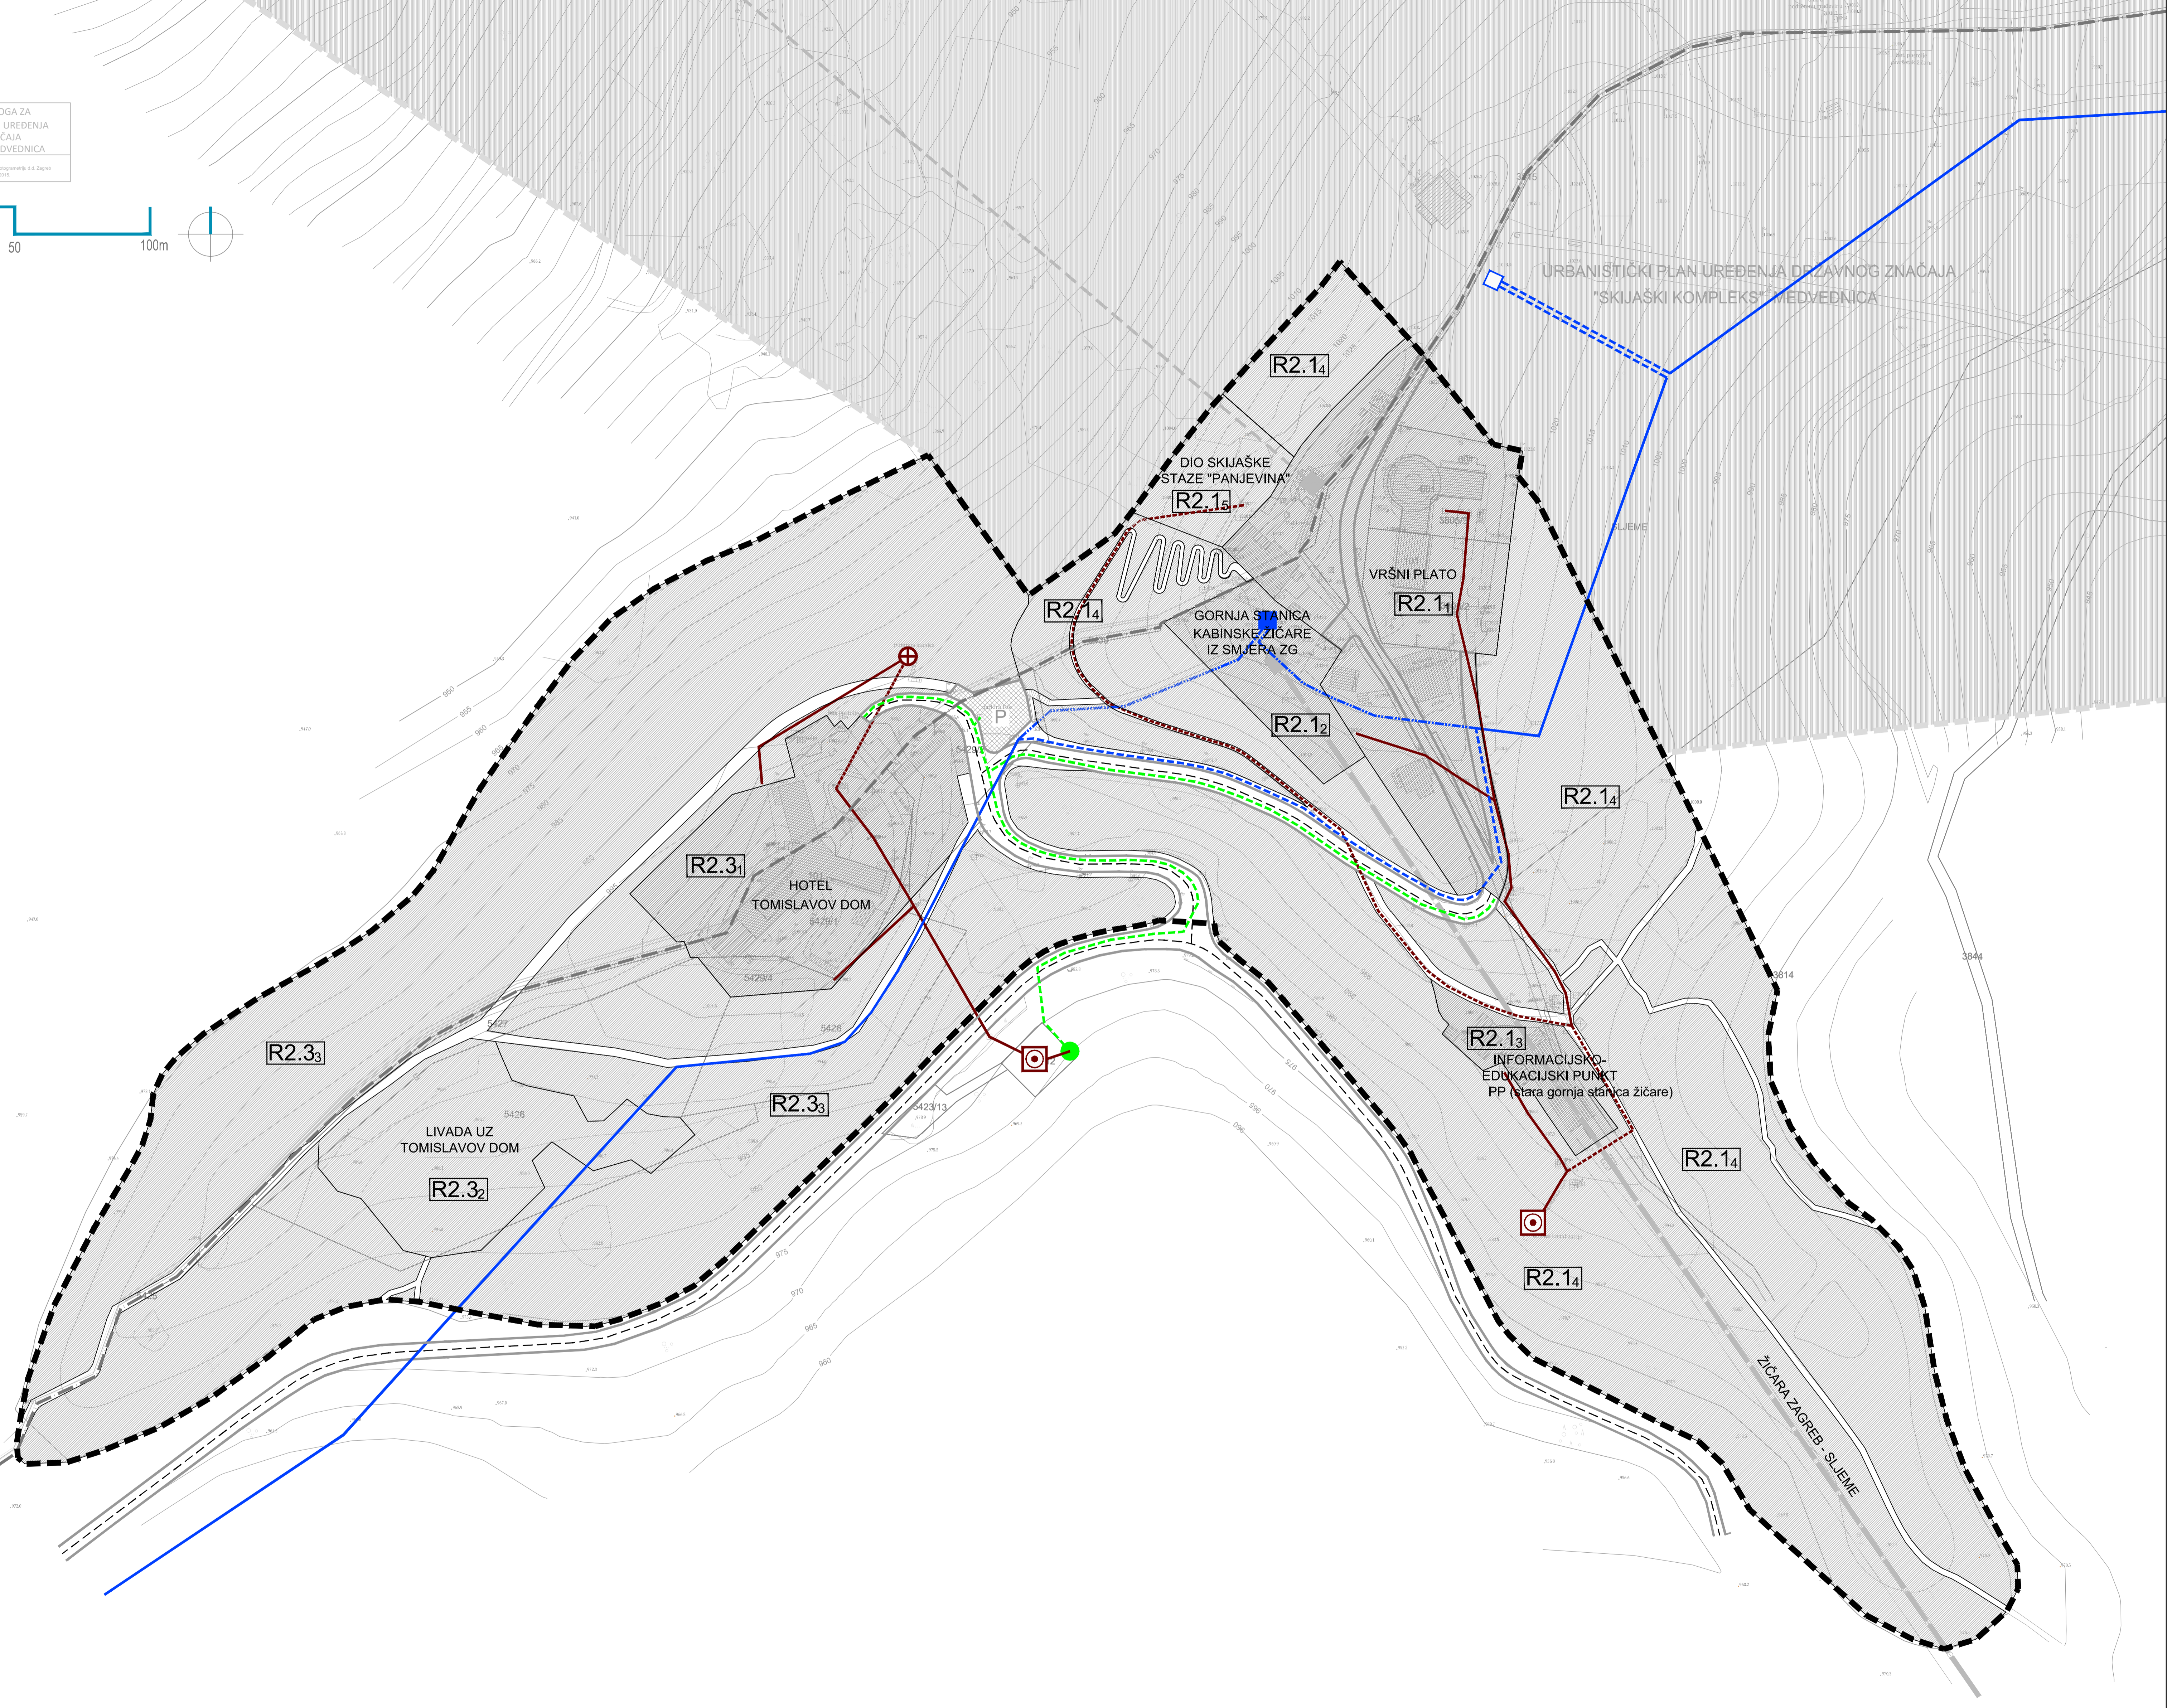

- LEGENDA:**
- GRANICE**
- GRANICA OBUHVATA URBANISTIČKOG PLANA UREĐENJA
 - GRANICA SUSJEDNOG UPU-a DRŽAVNOG ZNAČAJA "SKIJAŠKI KOMPLEKS", MEDVEDNICA
 - ŽUPANIJSKA GRANICA (Grada Zagreba / Zagrebačke županije)
- VODNOGOSPODARSKI SUSTAV**
- VODOOPSKRBA**
- VODOOPSKRBNI CJEVOVOD - DISTRIBUTIVNI
 - VODOOPSKRBNI CJEVOVOD - UKIDA SE
 - VODOSPREMA - PLAN
 - POSTOJEĆA VODOSPREMA - UKIDA SE
- ODVODNJA OTPADNIH VODA**
- SANITARNA KANALIZACIJA
 - SANITARNA KANALIZACIJA - TLAČNI VOD
 - CRPNA STANICA
 - UREDAJ ZA PROČIŠĆAVANJE OTPADNIH VODA
 - OBORINSKA KANALIZACIJA
 - ISPUST OBORINSKIH VODA



URBANISTIČKI PLAN UREĐENJA DRŽAVNOG ZNAČAJA "VRŠNA ZONA" MEDVEDNICA

M 1:1000

REPUBLIKA HRVATSKA	
Naziv prostornog plana: URBANISTIČKI PLAN UREĐENJA DRŽAVNOG ZNAČAJA "VRŠNA ZONA", MEDVEDNICA <i>PRIJEDLOG PLANA, prosinac 2016.</i>	
Naziv kartografskog prikaza: PROMETNA, ULIČNA I KOMUNALNA INFRASTRUKTURNA MREŽA Vodoopskrba, odvodnja i zaštita od štetnog djelovanja voda	
Broj kartografskog prikaza: 2b	Mjerilo kartografskog prikaza: 1:1000
Odluka Vlade Republike Hrvatske o izradi Plana: Odluka Vlade Republike Hrvatske o donošenju Plana: Odluka o izradi Urbanističkog plana uređenja državnog značaja "Vršna zona", Medvednica (NN 61/15)	
Javna rasprava (datum objave):	Javni uvid održan: od: - do: -
Pečat tijela odgovornog za provođenje javne rasprave: ODGOVORNA OSOBA ZA PROVOĐENJE JAVNE RASPRAVE:	
MINISTARSTVO GRADITELJSTVA I PROSTORNOGA UREĐENJA	MINISTARSTVO GRADITELJSTVA I PROSTORNOGA UREĐENJA Ministar Lovro Kušević, dipl.ing.
Nositelj izrade Plana: MINISTARSTVO GRADITELJSTVA I PROSTORNOGA UREĐENJA	Pečat Odgovorna osoba Ministar Lovro Kušević, dipl.ing.
Koordinacija izrade Plana: HRVATSKI ZAVOD ZA PROSTORNI RAZVOJ	Ravnateljica Zavoda mr.sc. Irena Matković, dipl.ing.arh.
Koordinacijski tim u izradi Plana:	mr.sc. Irena Matković, dipl.ing.arh. Držislav Dobričić, dipl.ing.arh. Dubravka Šeparović, dipl.ing.arh. Aleksandar Bašić, dipl.ing.arh.
Pravna osoba/tijelo koje je izradilo Plan: URBANISTICA d.o.o. Zagreb, Bordinjeva 5	URBANISTICA
Pečat pravne osobe/tijela koje je izradilo Plan:	Odgovorna osoba: Jasminka Pilar - Katarčić, dipl.ing.arh.
Odgovorni voditelj izrade Plana: Jasminka Pilar - Katarčić	
Stručni tim u izradi Plana: 1. Ana Putar, dipl.ing.arh. 2. Sandra Smitjanić, mag.ing.arch. 3. Jasmina Sadek, dipl.ing.arh.	4. Mladen Kardum, ing.grad. 5. Renata Filipović, dipl.ing.grad.
Pečat Vlade Republike Hrvatske:	Odluka o utvrđivanju Prijedloga urbanističkog plana uređenja državnog značaja "Vršna zona", Medvednica, za javnu raspravu: KLASA: 022-03/17-04/04 URBR0J: 50301-29/05-17-2 od 19. siječnja 2017.
Istovjetnost ovog prostornog plana s izvornikom ovjerava:	Pečat Ministarstva graditeljstva i prostornoga uređenja: